

Date: 22/11/2021


PLAN DE VENTE - LOT n° 04

Cadastre: Section ZD n° 274


Surface projet: 548 m²

Surface de Plancher: 230 m²


PLAN DE SITUATION - Sans échelle

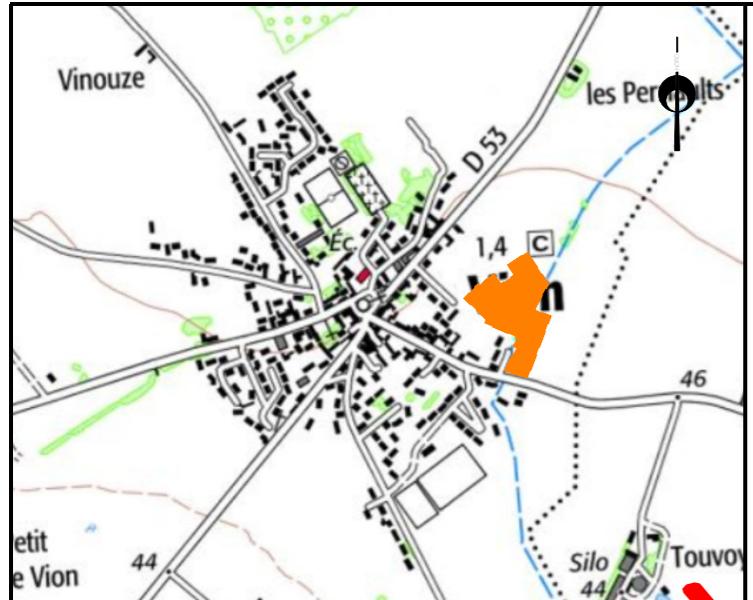


PLAN DE MASSE - Sans échelle

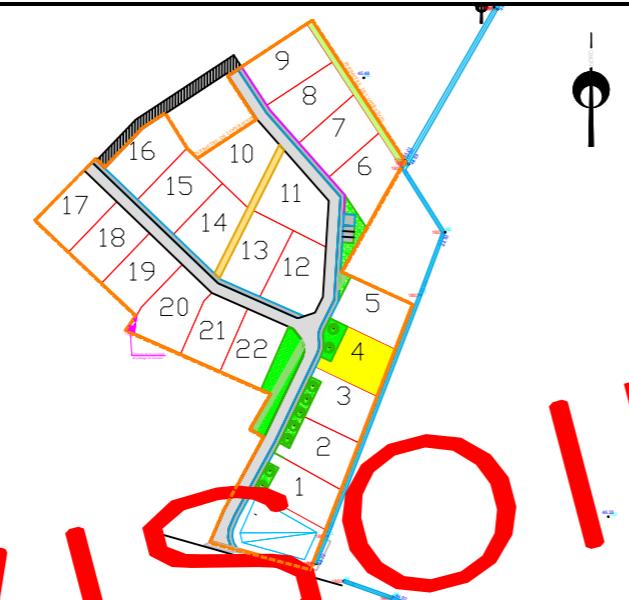

PLAN DE BORNAGE - Echelle: 1/500

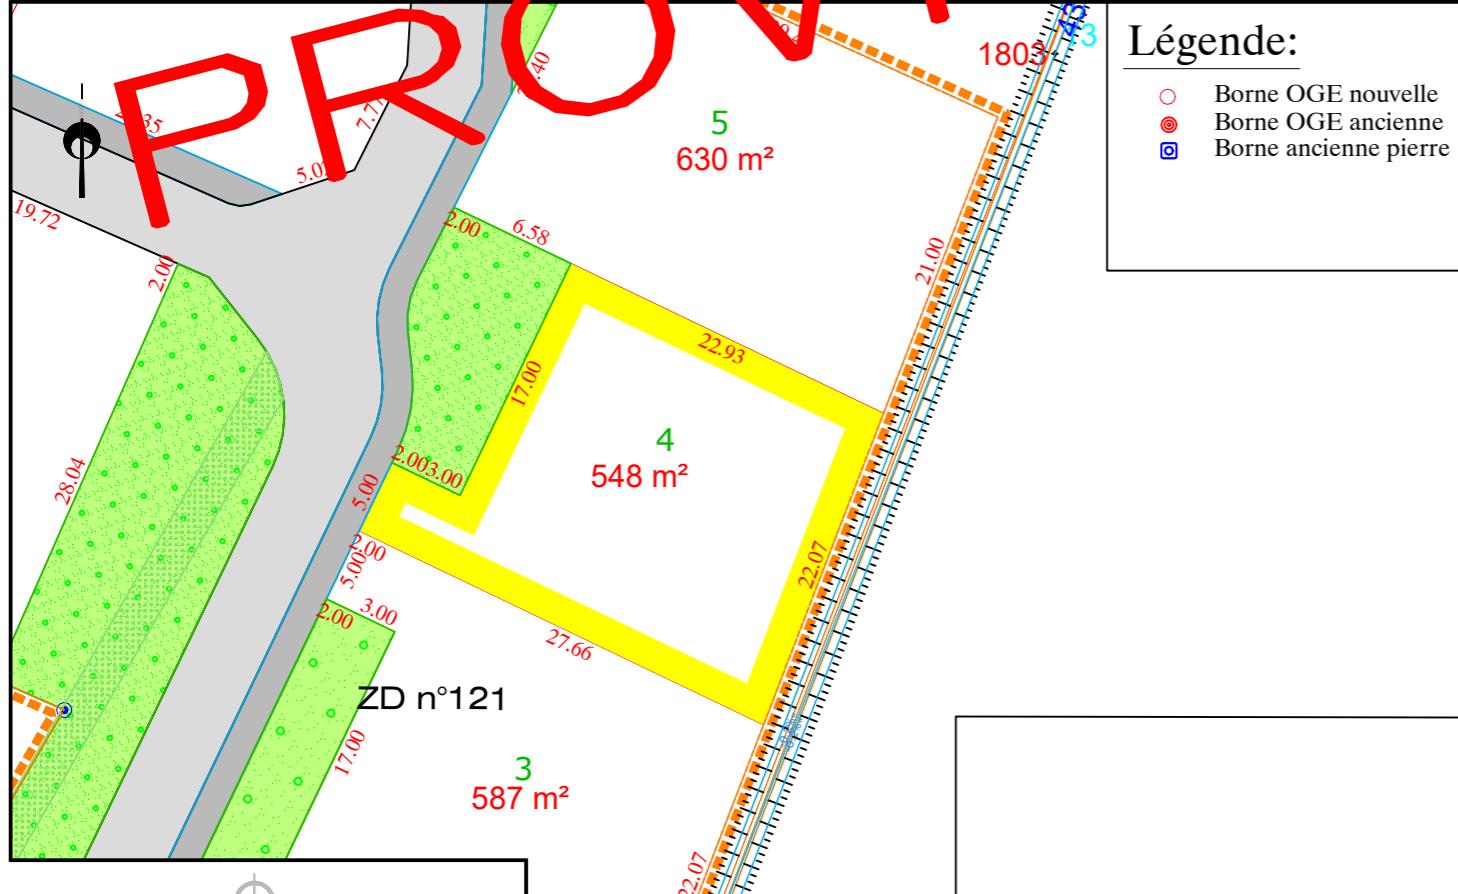

EXTRAIT DU REGLEMENT GRAPHIQUE - Echelle: 1/500

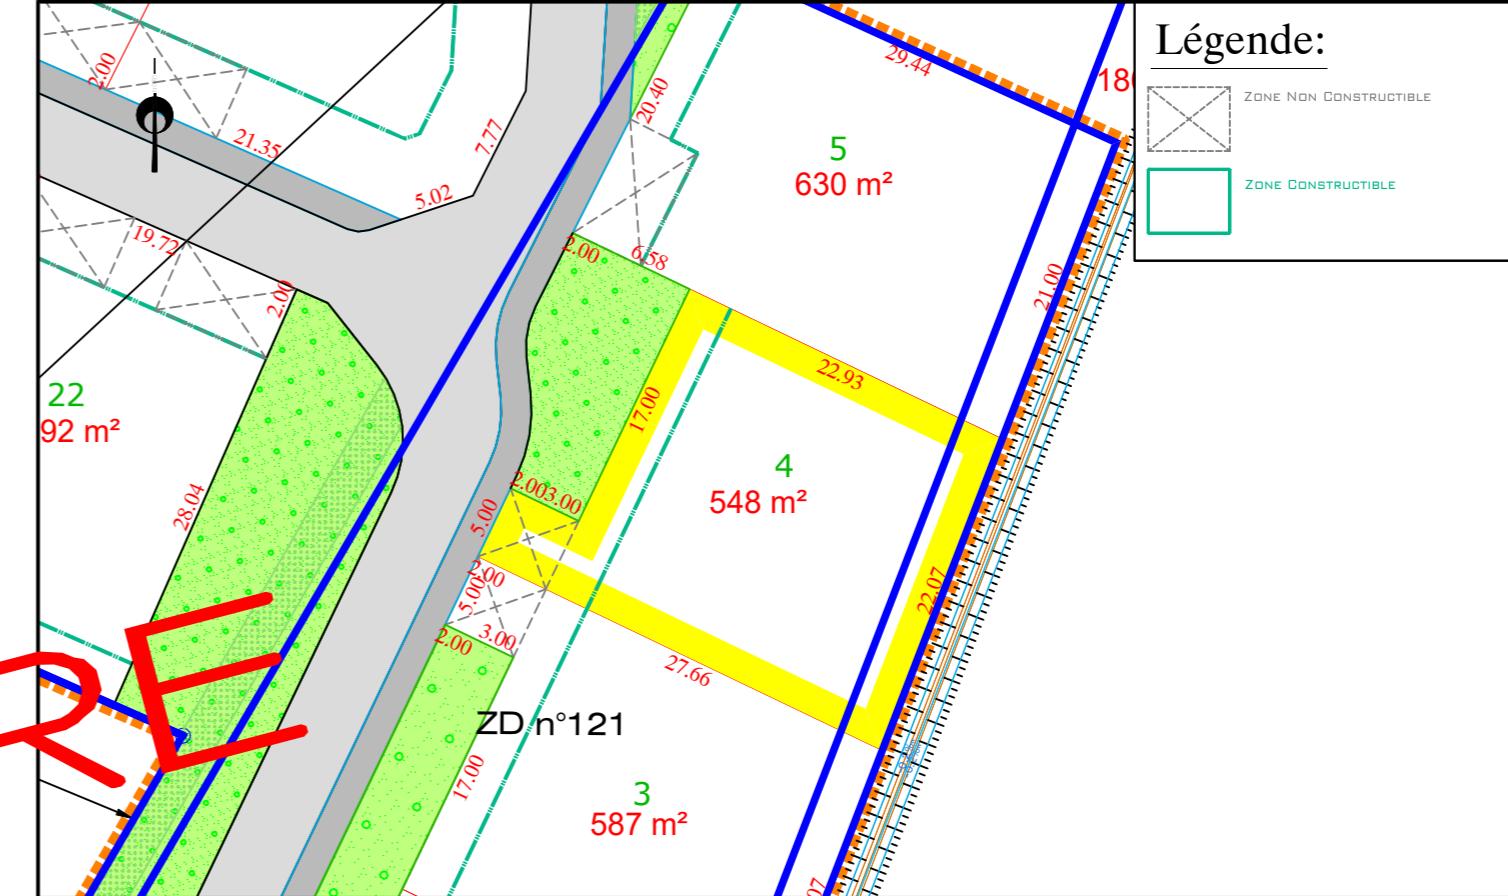

EXTRAIT DE PLANS VRD - Echelle: 1/500

