



Date: 22/11/2021

PLAN DE VENTE - LOT n° 06



Cadastre: Section ZD n° 277

Surface projet: 632 m<sup>2</sup>


Surface de Plancher: 250 m<sup>2</sup>

PLAN DE SITUATION - Sans échelle


PLAN DE MASSE - Sans échelle

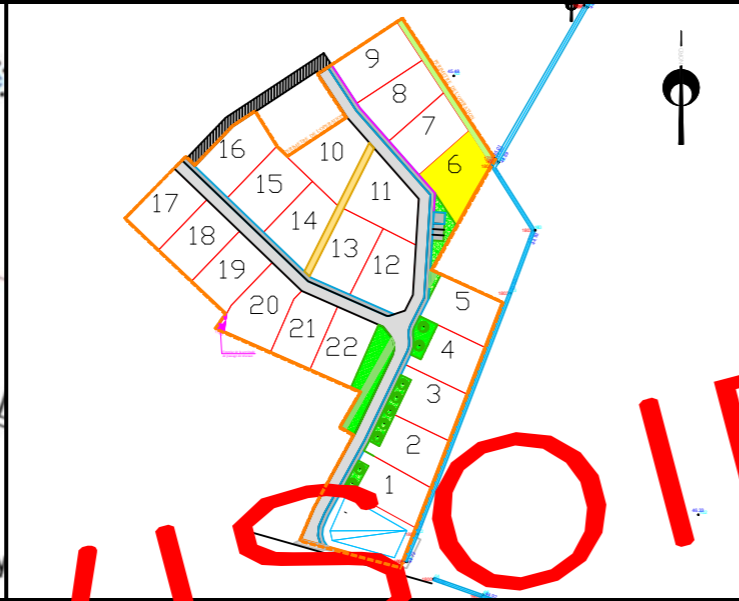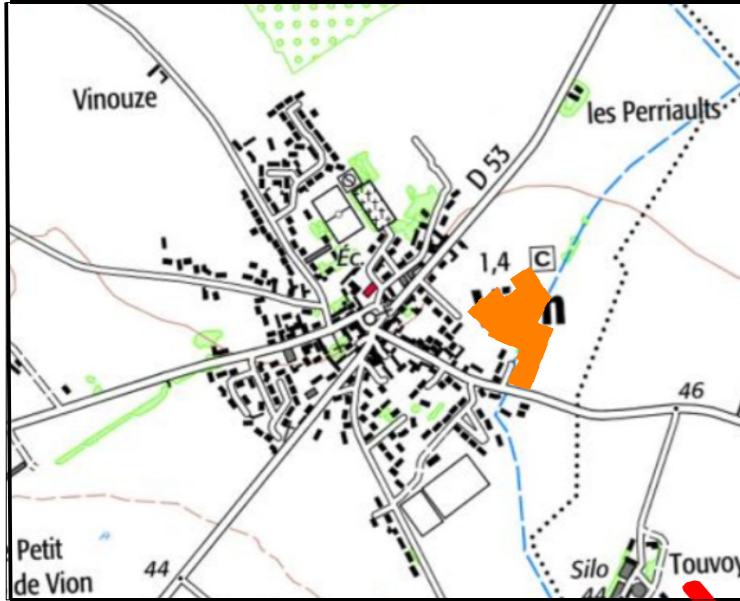


EXTRAIT DU REGLEMENT GRAPHIQUE - Echelle: 1/500

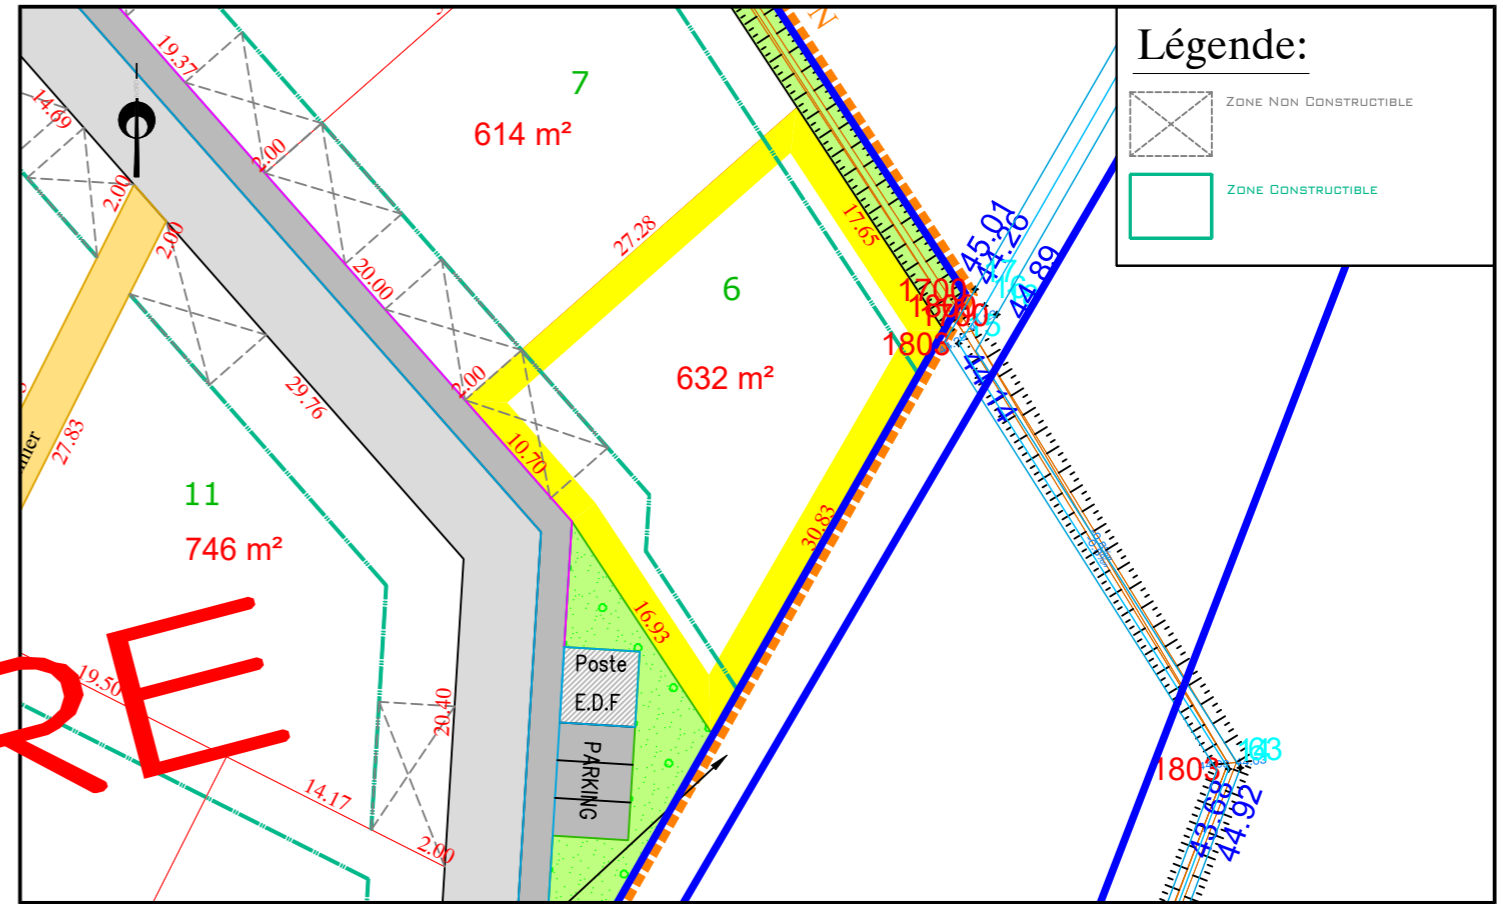

PLAN DE BORNAGE- Echelle: 1/500

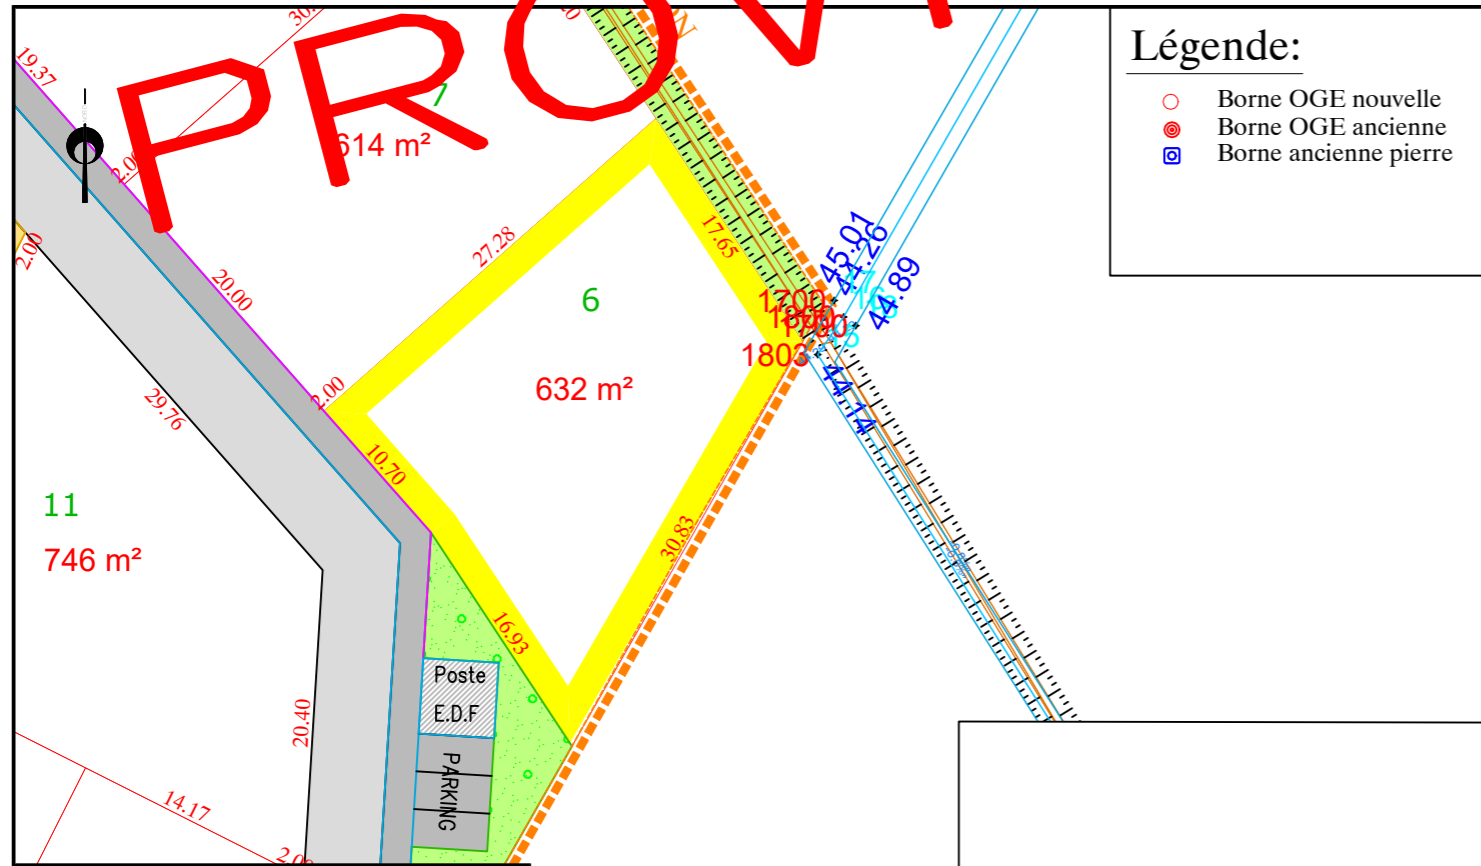

EXTRAIT DE PLANS VRD - Echelle: 1/500

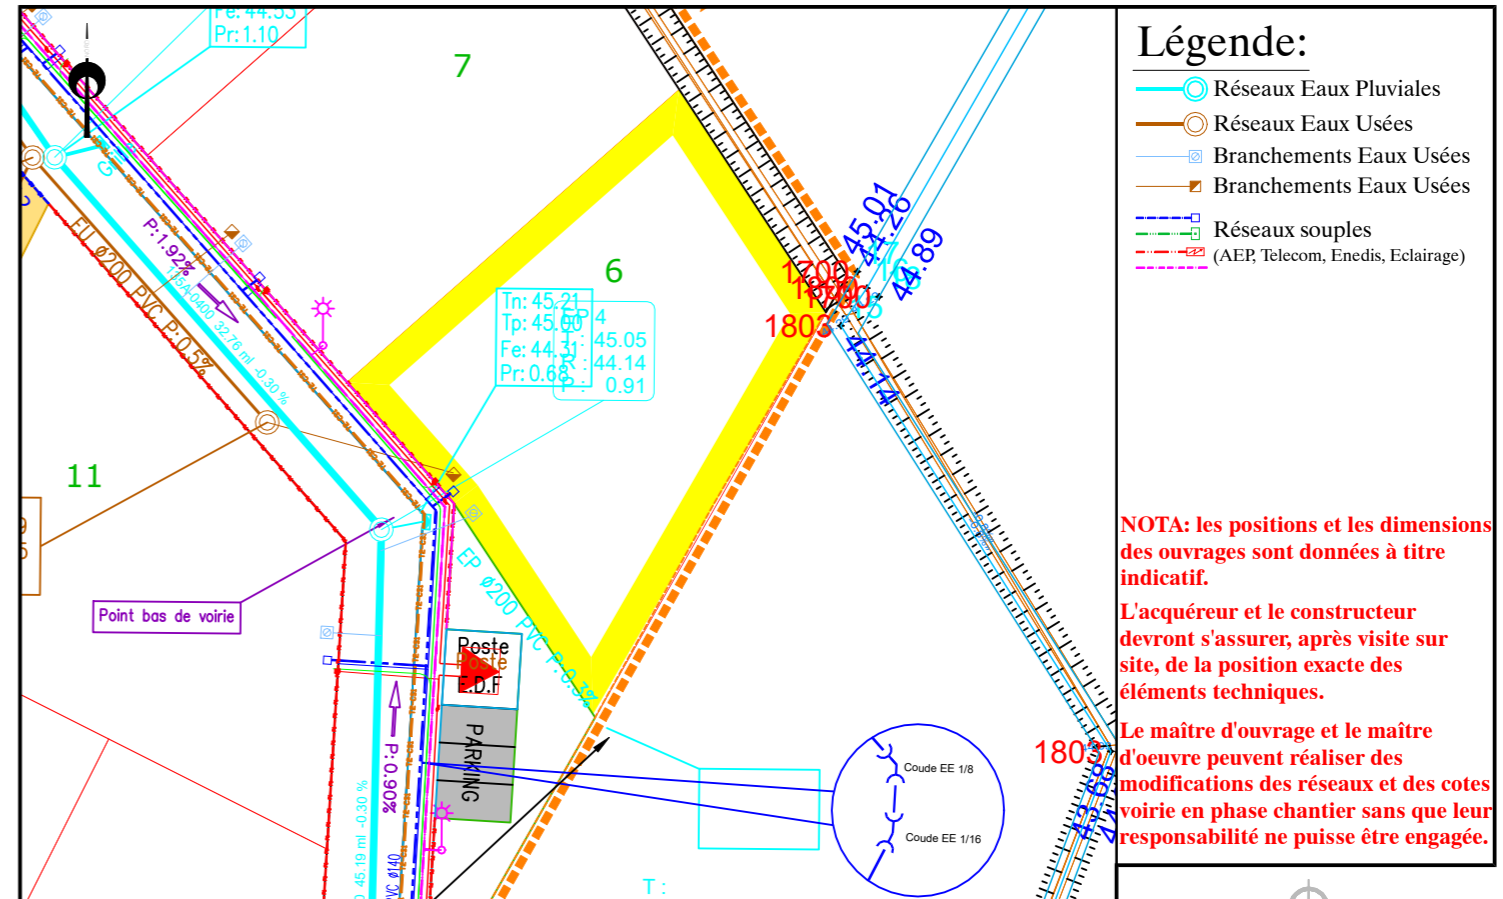

**NOTA: les positions et les dimensions des ouvrages sont données à titre indicatif.**  
L'acquéreur et le constructeur devront s'assurer, après visite sur site, de la position exacte des éléments techniques.  
Le maître d'oeuvre et le maître d'oeuvre peuvent réaliser des modifications des réseaux et des cotes voirie en phase chantier sans que leur responsabilité ne puisse être engagée.