



Date: 22/11/2021

PLAN DE VENTE - LOT n° 09



Cadastre: Section ZD n° 280

Surface projet: 690 m²


Surface de Plancher: 270 m²

PLAN DE SITUATION - Sans échelle


PLAN DE MASSE - Sans échelle

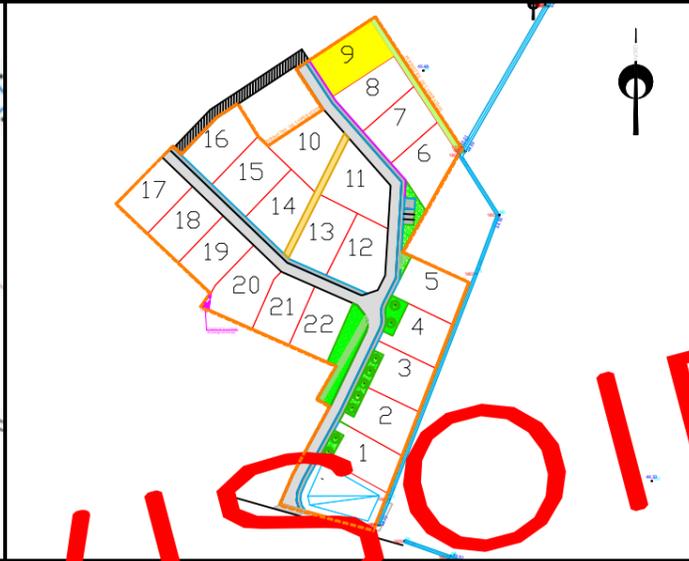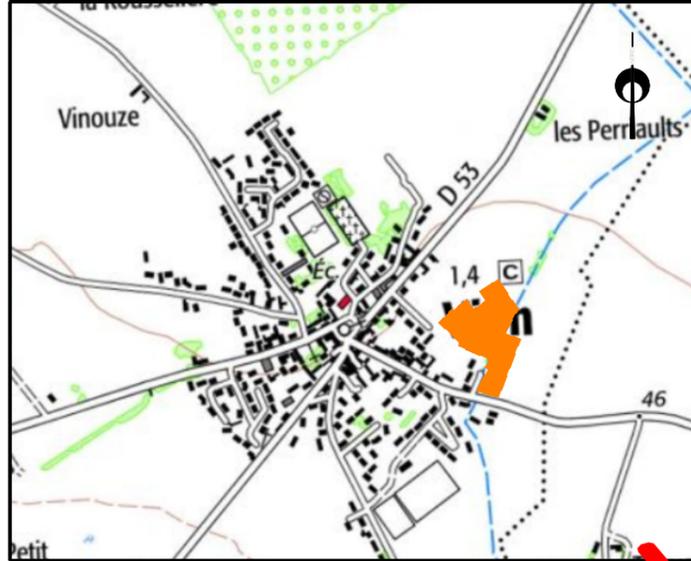

EXTRAIT DU REGLEMENT GRAPHIQUE - Echelle: 1/500

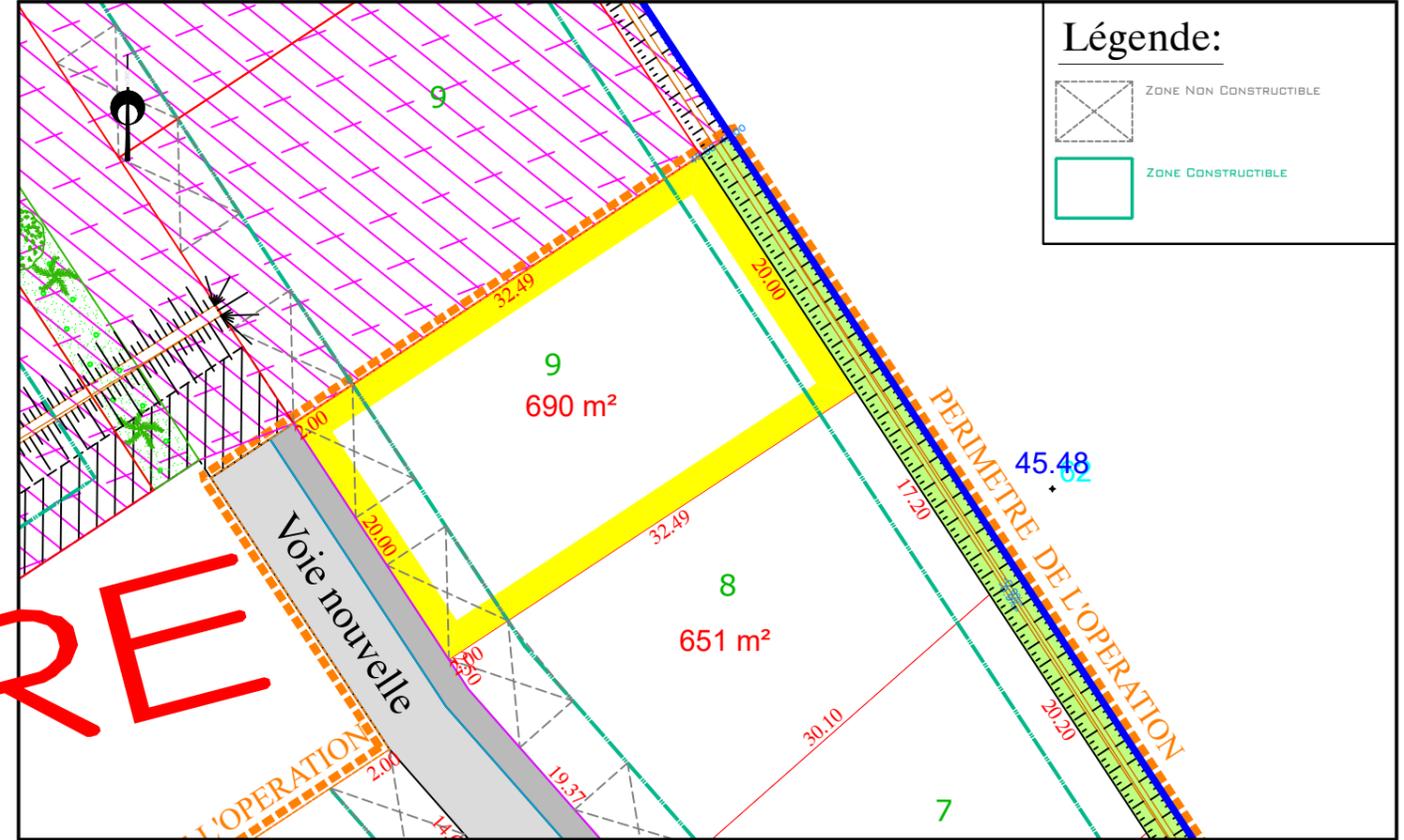

PLAN DE BORNAGE- Echelle: 1/500

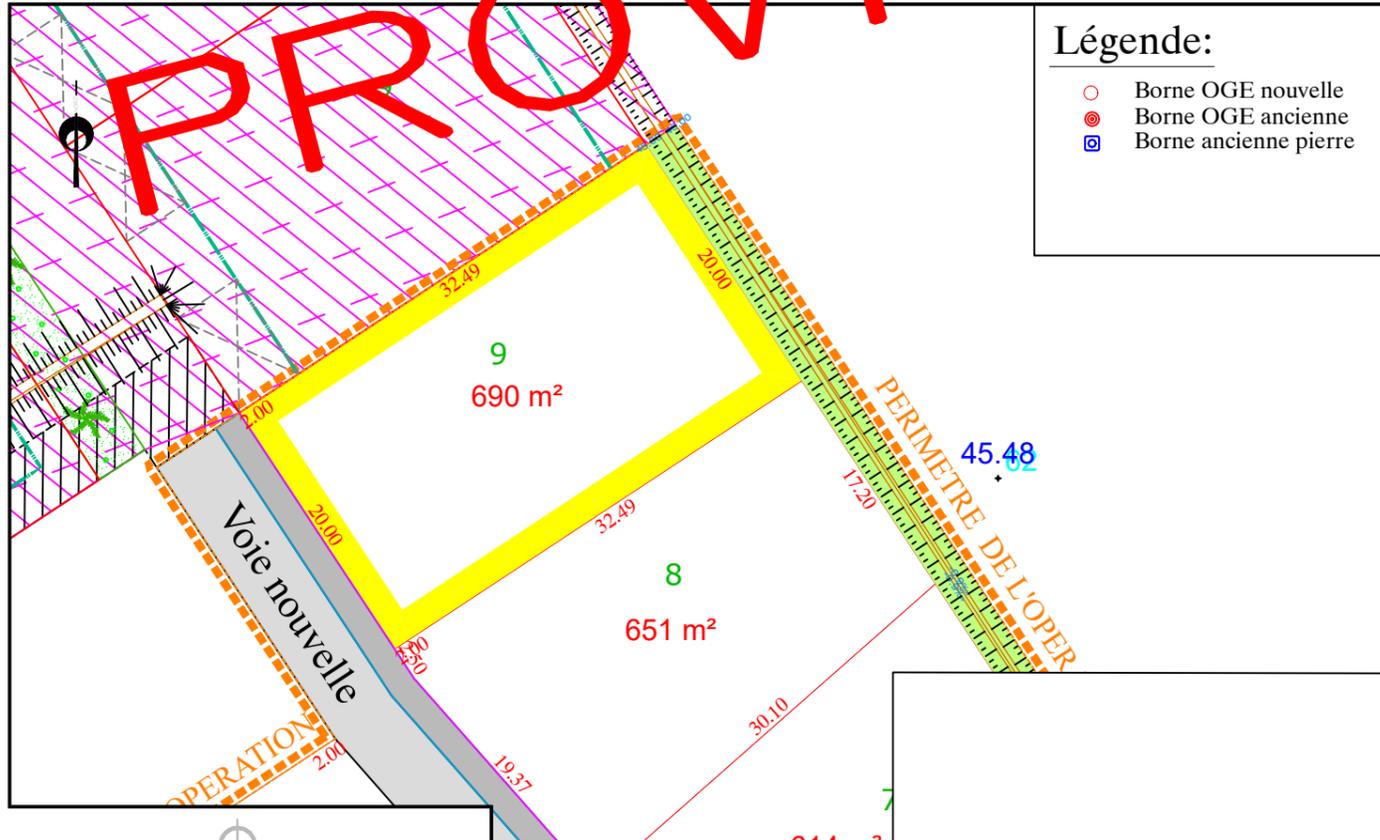

EXTRAIT DE PLANS VRD - Echelle: 1/500

