


# EXTRAIT DU PLAN CADASTRAL

Echelle : 1/1000

## TIRAGE PROVISOIRE

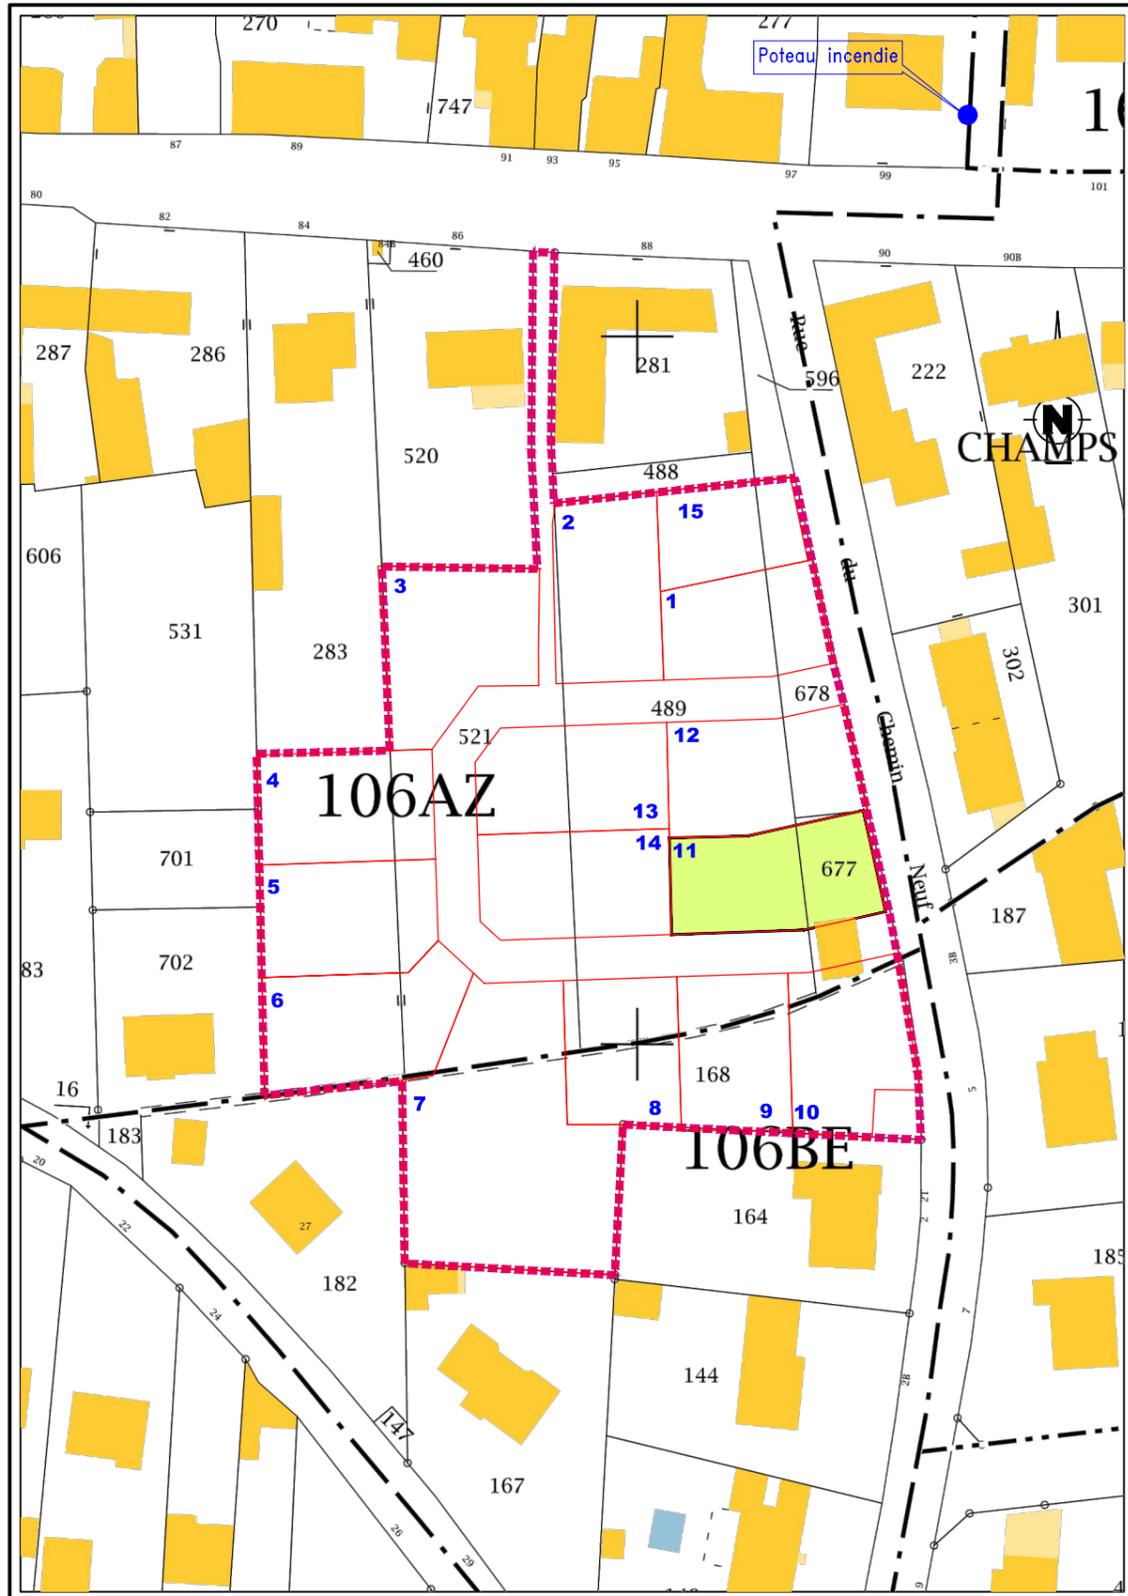

# Foncier Aménagement

DEPARTEMENT du MAINE et LOIRE

COMMUNE DE LOIRE-AUTHION

CORNE

## Lotissement "Le Chemin neuf"

### Lot n° 11


Cadastre : Section 106 AZ n°677p et n°489p

Surface : 401 m<sup>2</sup> environ

Surface de Plancher : 250 m<sup>2</sup>

Servitude particulière : NON

PLAN DE SITUATION 1/25000

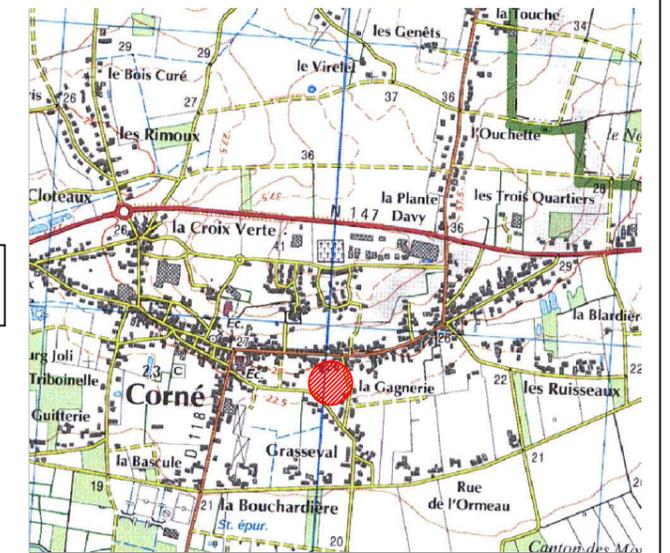

## PLAN DE VENTE

### TIRAGE PROVISOIRE


Réalisé : le 22/11/2017

 Benoît ONILLON - Emmanuel DURET  
Pierre MENEGUZZER - Romuald BÛCHER  
Génomètres Experts Fonciers Associés  
12 allée Joseph Touchais - BP 75  
49700 Doué la Fontaine  
Tel : 02 41 59 10 33  
Fax : 02 41 59 25 39  
douelafontaine@onillonduret.com

# PLAN DE BORNAGE

ECHELLE : 1 / 250

## TIRAGE PROVISOIRE

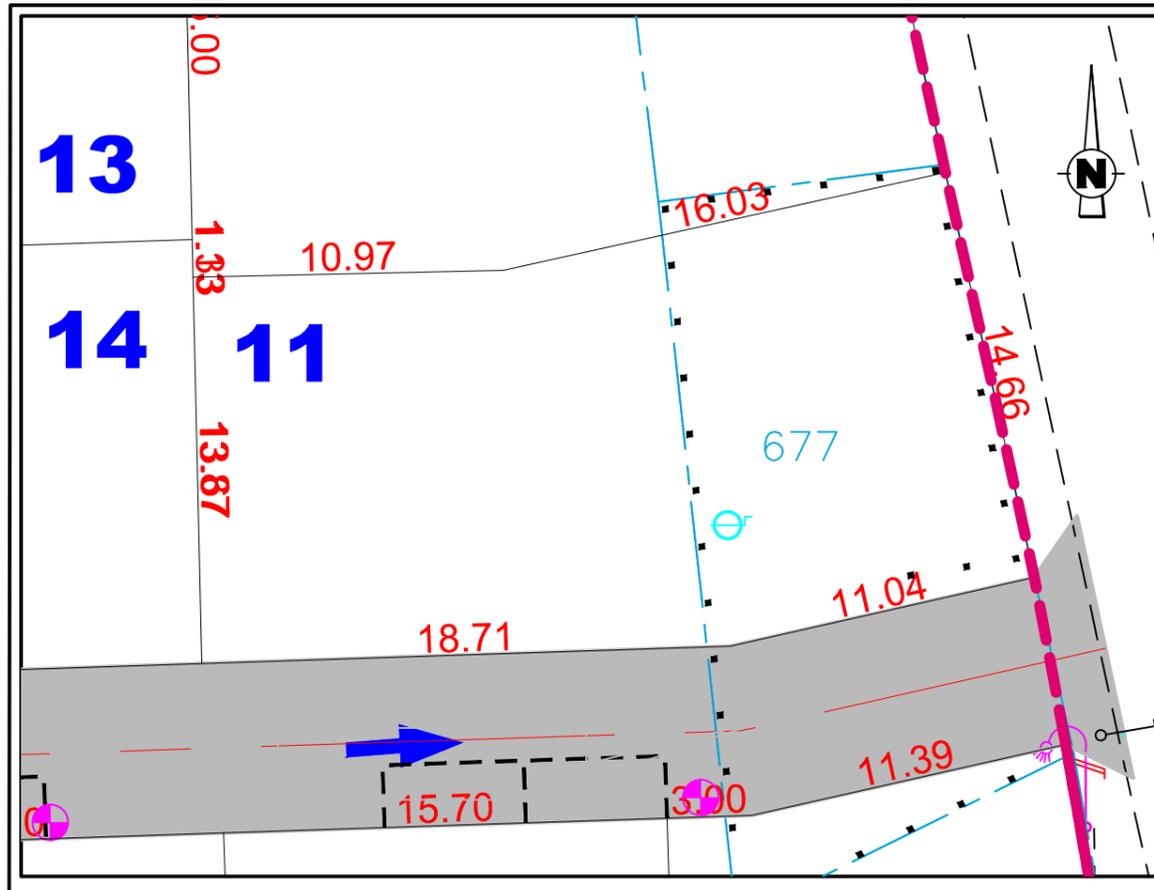

### LEGENDE

- Nouvelle borne plastique
- ⊙ Ancienne borne plastique
- ⊙ Ancienne borne
- ⊕ Candélabre
- ⊕ Puits

Benoît ONILLON - Emmanuel DURET  
 Pierre MENEGUZZER - Romuald BÛCHER  
 Géomètres Experts Fonciers Associés  
 12 allée Joseph Touchais - BP 75  
 49700 Doué la Fontaine  
 Tel : 02 41 59 10 33  
 Fax : 02 41 59 25 39  
 douelafontaine@onillonduret.com


**NUMERO DU LOT : 11**

**SUPERFICIE : 401 m<sup>2</sup> env**  
 Section 106 AZ n°489p et n°677p

# PLAN DE MASSE ET BRANCHEMENTS

ECHELLE : 1 / 250

## TIRAGE PROVISOIRE

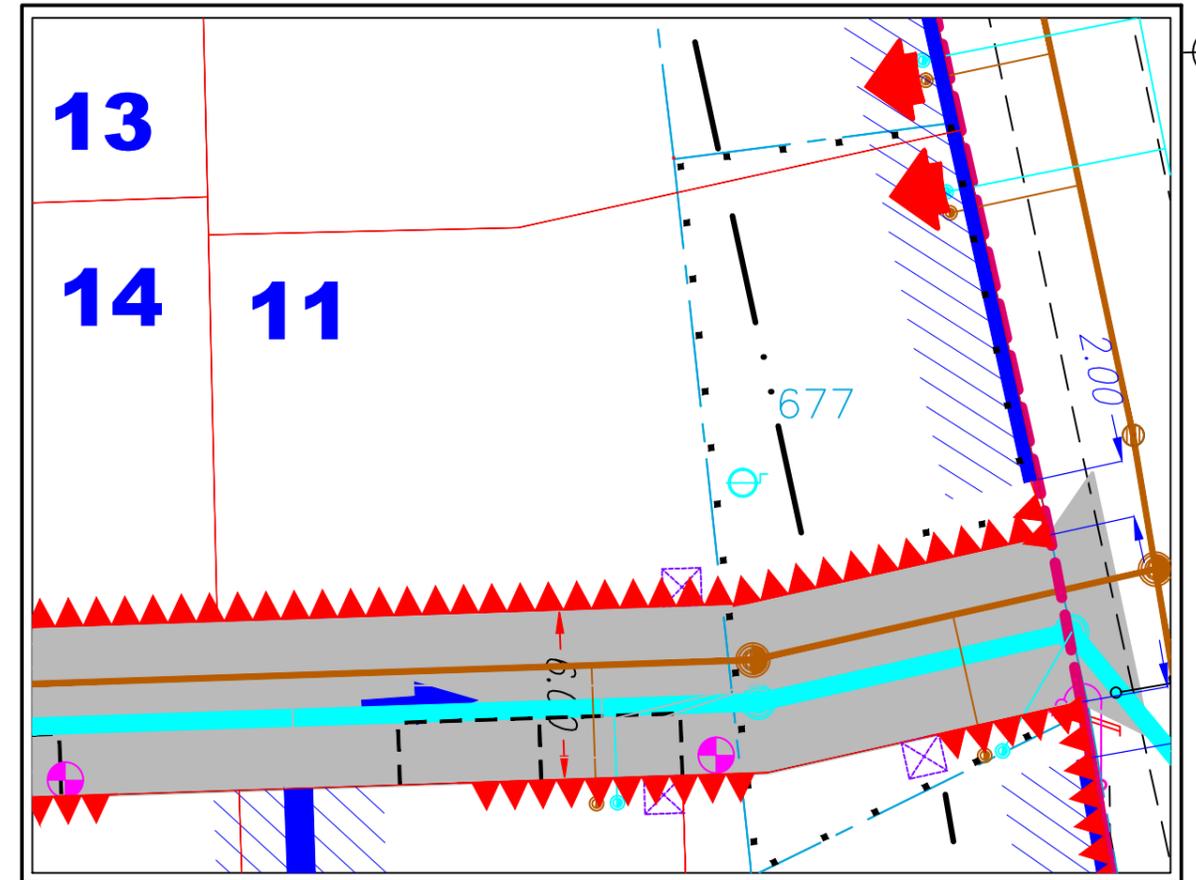

*NOTA : L'emplacement des branchements est figuratif et devra être vérifié avant tout projet de construction. L'adaptation de la construction au terrain sera étudiée en tenant compte des différents niveaux après travaux de viabilisation.*

### Légende:

- ⊗ Emplacement réservé branchements AEP, EDF Basse Tension, France Télécom
- Boîte de branchement particulier Eaux Pluviales
- ⊕ Réseau principal des Eaux Pluviales
- Boîte de branchement particulier Eaux usées
- ⊕ Réseau principal des Eaux Usées
- 14.00 Ligne d'accroche (5.00 mètres minimum d'accroche)
- ▲ Accès au lot imposé
- ▲▲ Accès au lot interdit
- ▨ Servitude de passage de canalisation d'eaux pluviales enterrée
- Orientation principale des constructions

Benoît ONILLON - Emmanuel DURET  
 Pierre MENEGUZZER - Romuald BÛCHER  
 Géomètres Experts Fonciers Associés  
 12 allée Joseph Touchais - BP 75  
 49700 Doué la Fontaine  
 Tel : 02 41 59 10 33  
 Fax : 02 41 59 25 39  
 douelafontaine@onillonduret.com