




Date: 04/03/2021  
Cadastre: Section ZD n° -- Surface projet: 628 m<sup>2</sup> Surface de Plancher: 250 m<sup>2</sup>


PLAN DE VENTE - LOT n° 14

PLAN DE SITUATION - Sans échelle

PLAN DE MASSE - Sans échelle

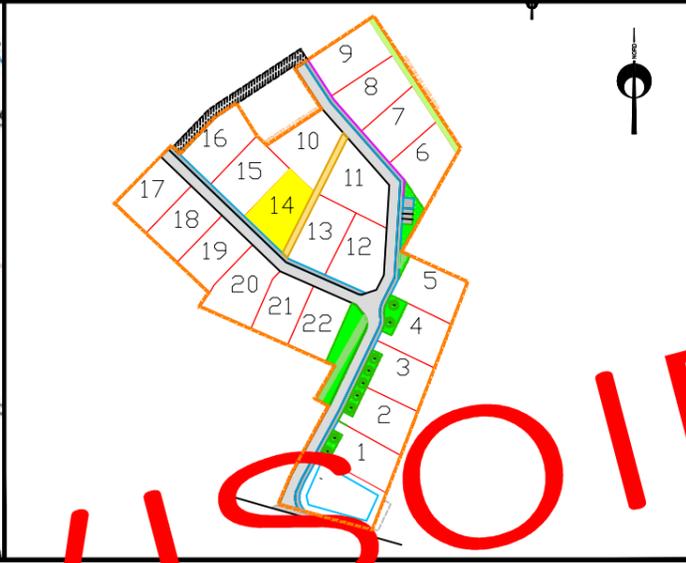


EXTRAIT DU REGLEMENT GRAPHIQUE - Echelle: 1/500

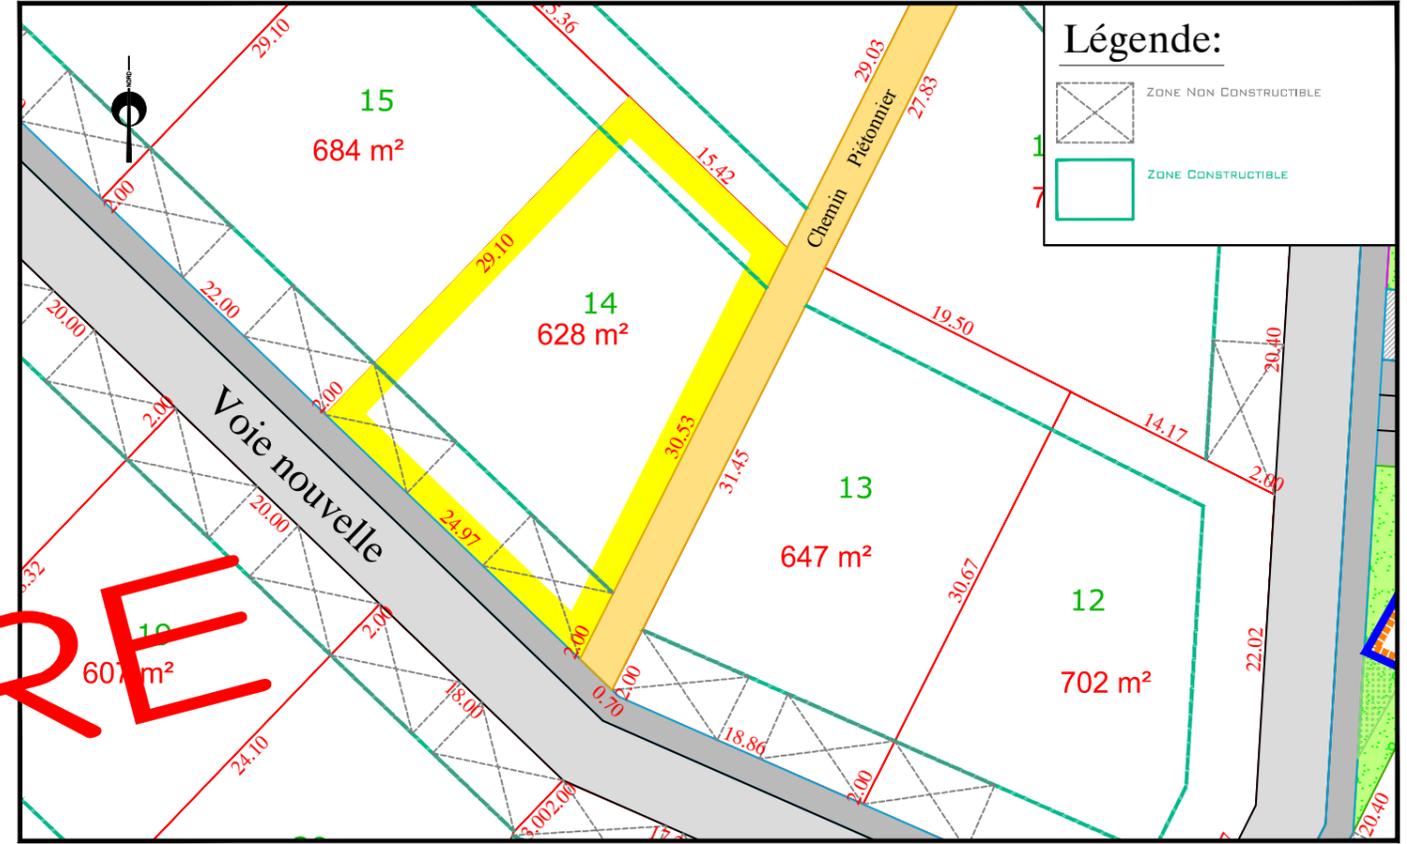

PLAN DE BORNAGE- Echelle: 1/500



EXTRAIT DE PLANS VRD - Echelle: 1/500

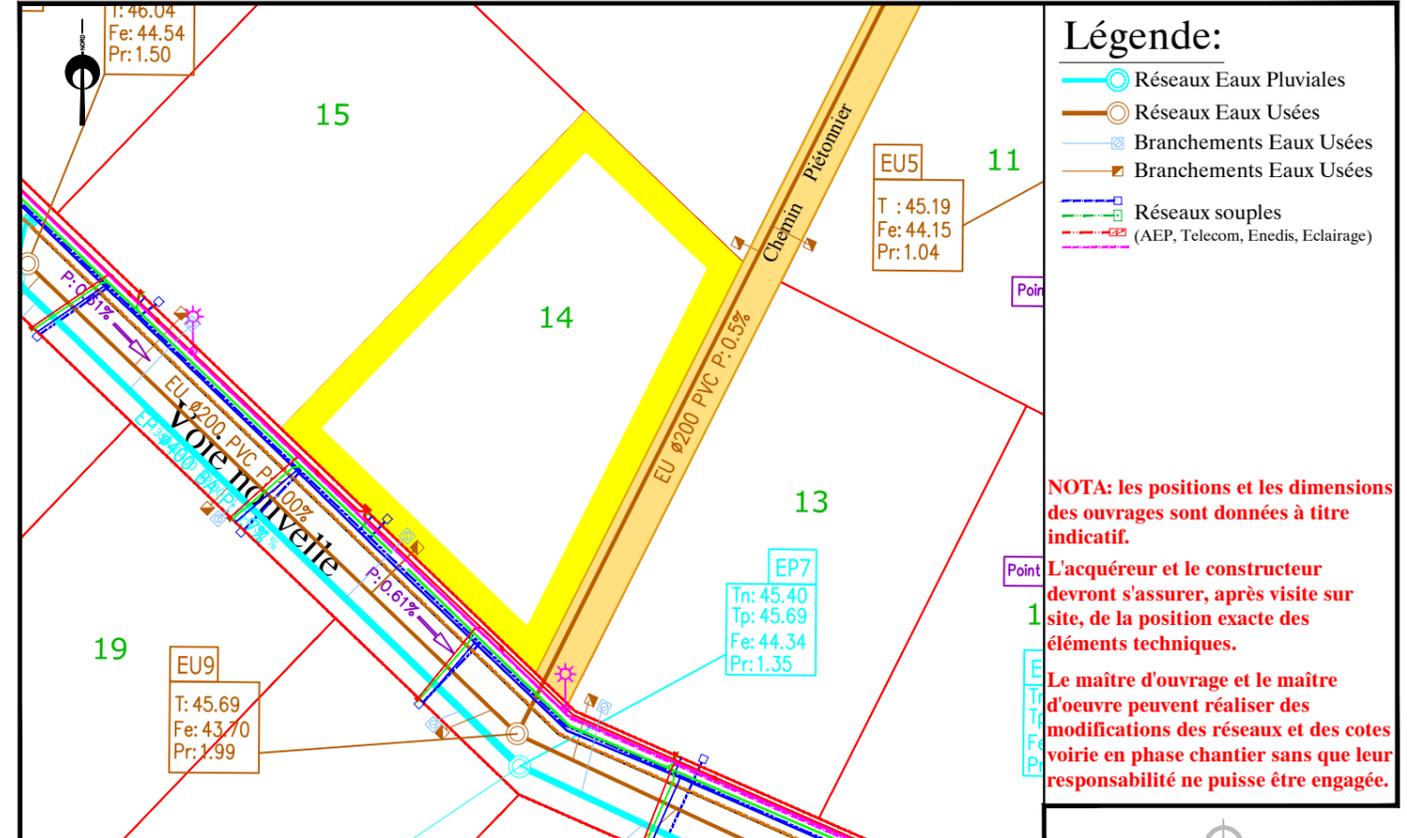

Nota: Les surfaces et cotes périmétriques sont données à titre indicatif.  
Elles ne seront définitives qu'après bornage périmétrique, implantation des lots et réalisation du document modificatif du parcellaire cadastral.