



Date: 22/11/2021

PLAN DE VENTE - LOT n° 14


Cadastre: Section ZD n° 264 & 285

Surface projet: 628 m²


Surface de Plancher: 250 m²

PLAN DE SITUATION - Sans échelle


PLAN DE MASSE - Sans échelle

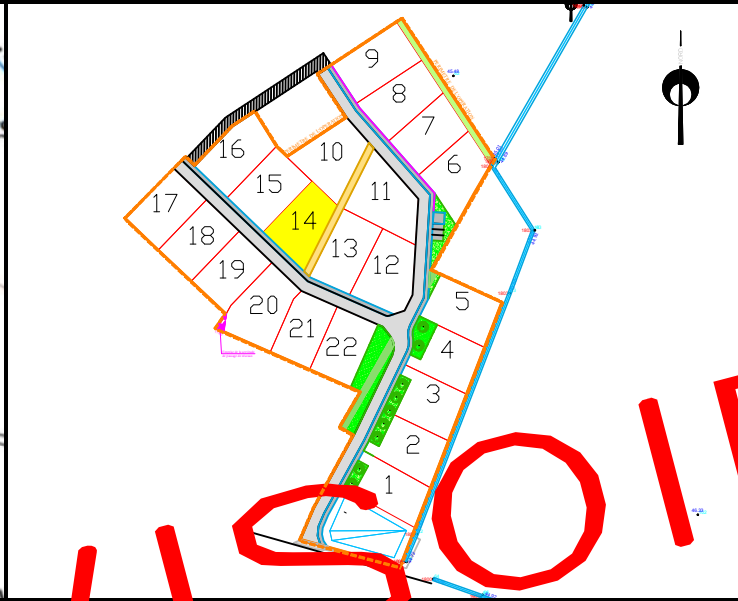


EXTRAIT DU REGLEMENT GRAPHIQUE - Echelle: 1/500

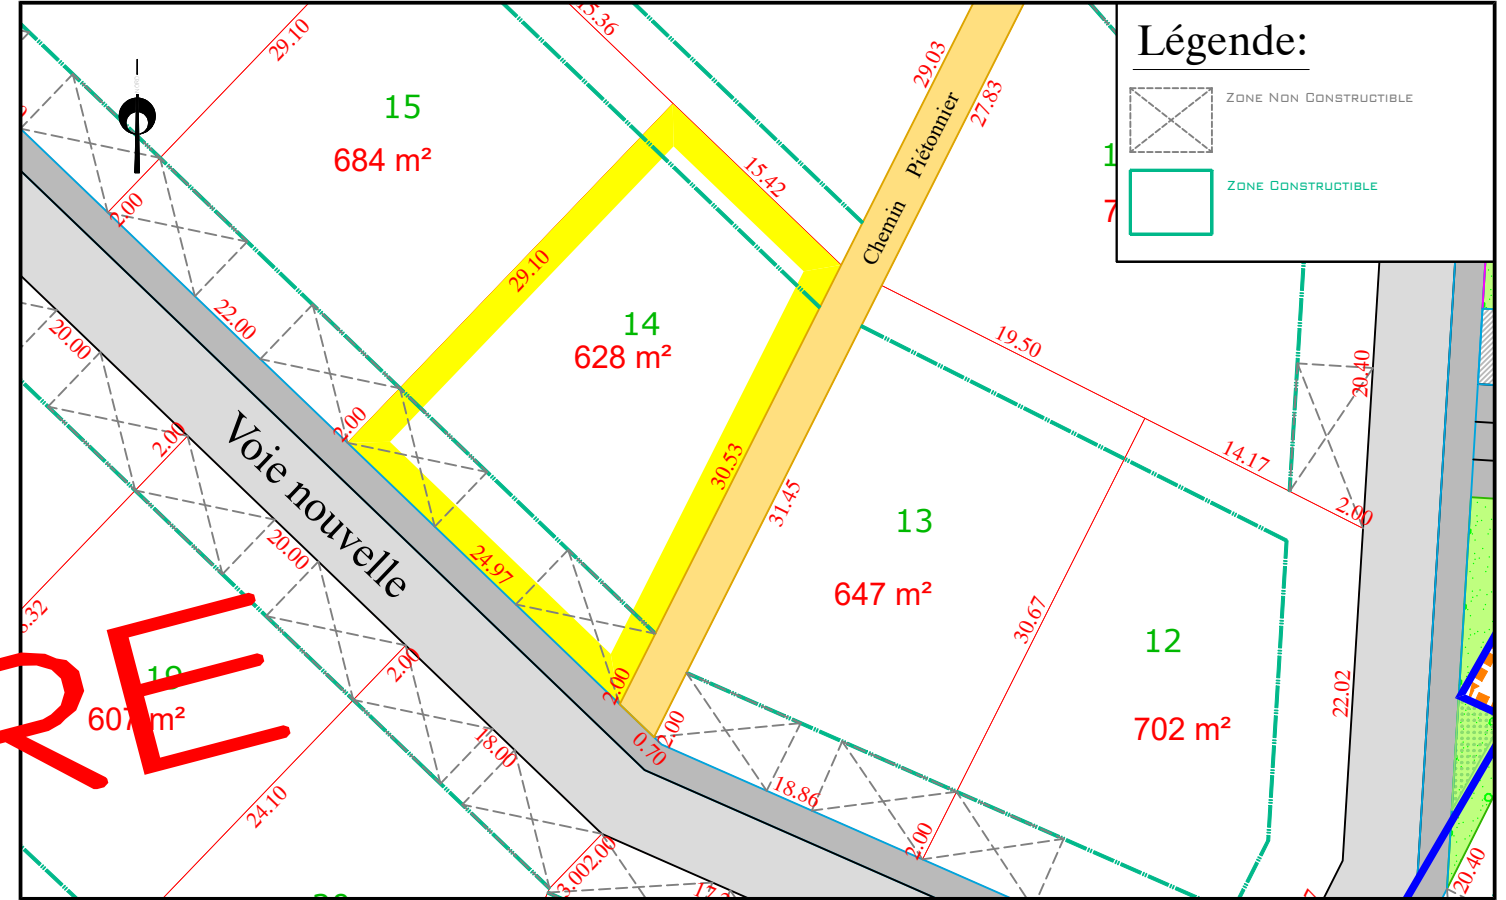

PLAN DE BORNAGE- Echelle: 1/500

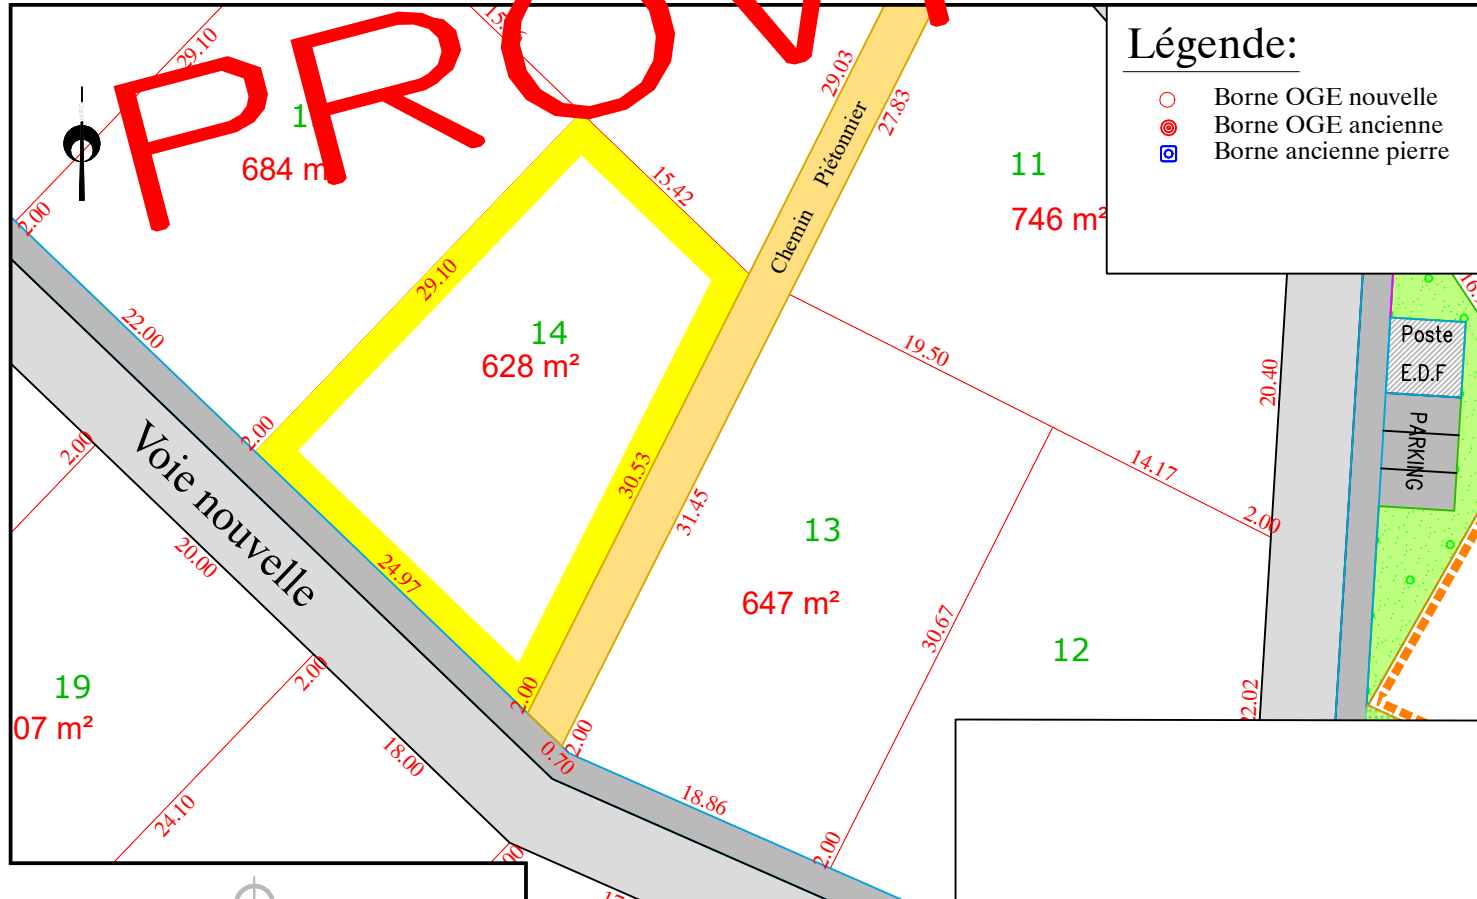

EXTRAIT DE PLANS VRD - Echelle: 1/500

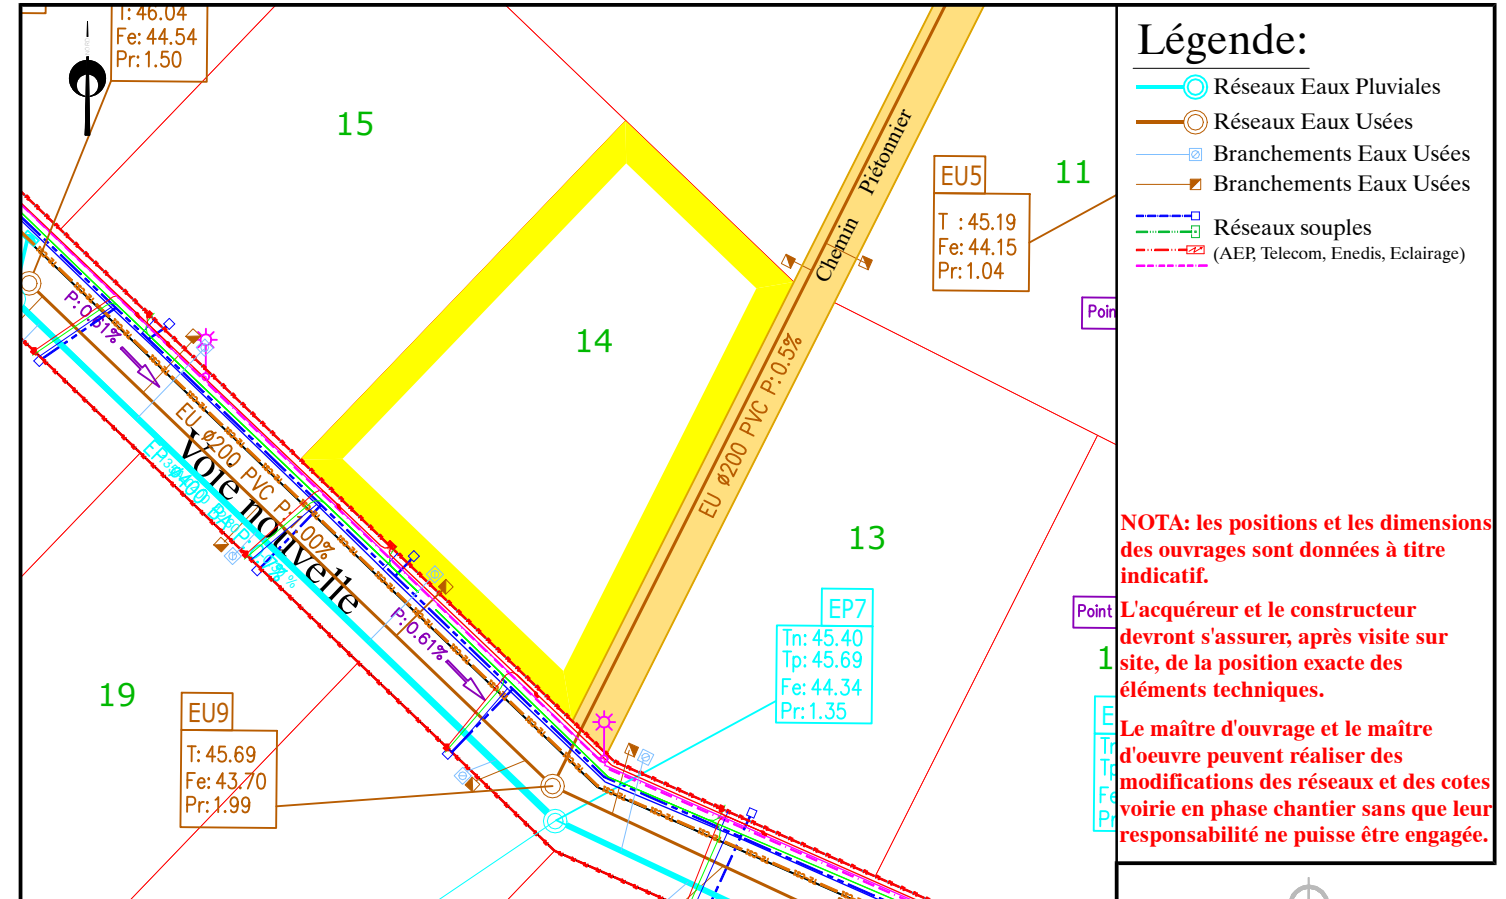

Nota: Les surfaces et cotes périmétriques sont données à titre indicatif.
Elles ne seront définitives qu'après bornage périmétrique, implantation des lots et réalisation du document modificatif du parcellaire cadastral.