





Date: 04/03/2021
Cadastre: Section ZD n° -- Surface projet: 684 m² Surface de Plancher: 270 m²


PLAN DE VENTE - LOT n° 15

PLAN DE SITUATION - Sans échelle


PLAN DE MASSE - Sans échelle

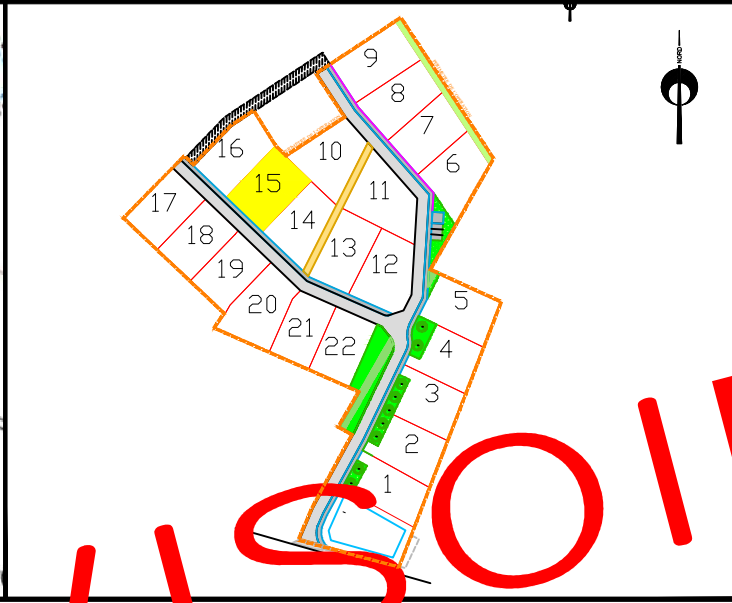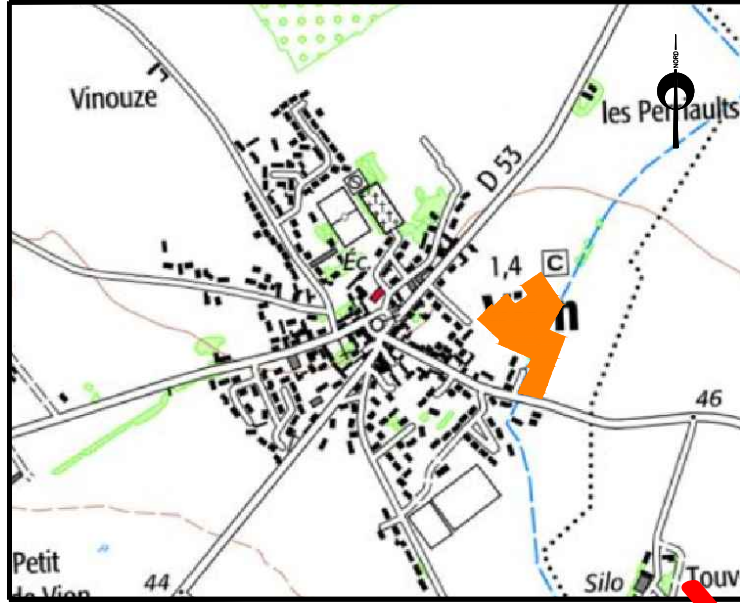

EXTRAIT DU REGLEMENT GRAPHIQUE - Echelle: 1/500

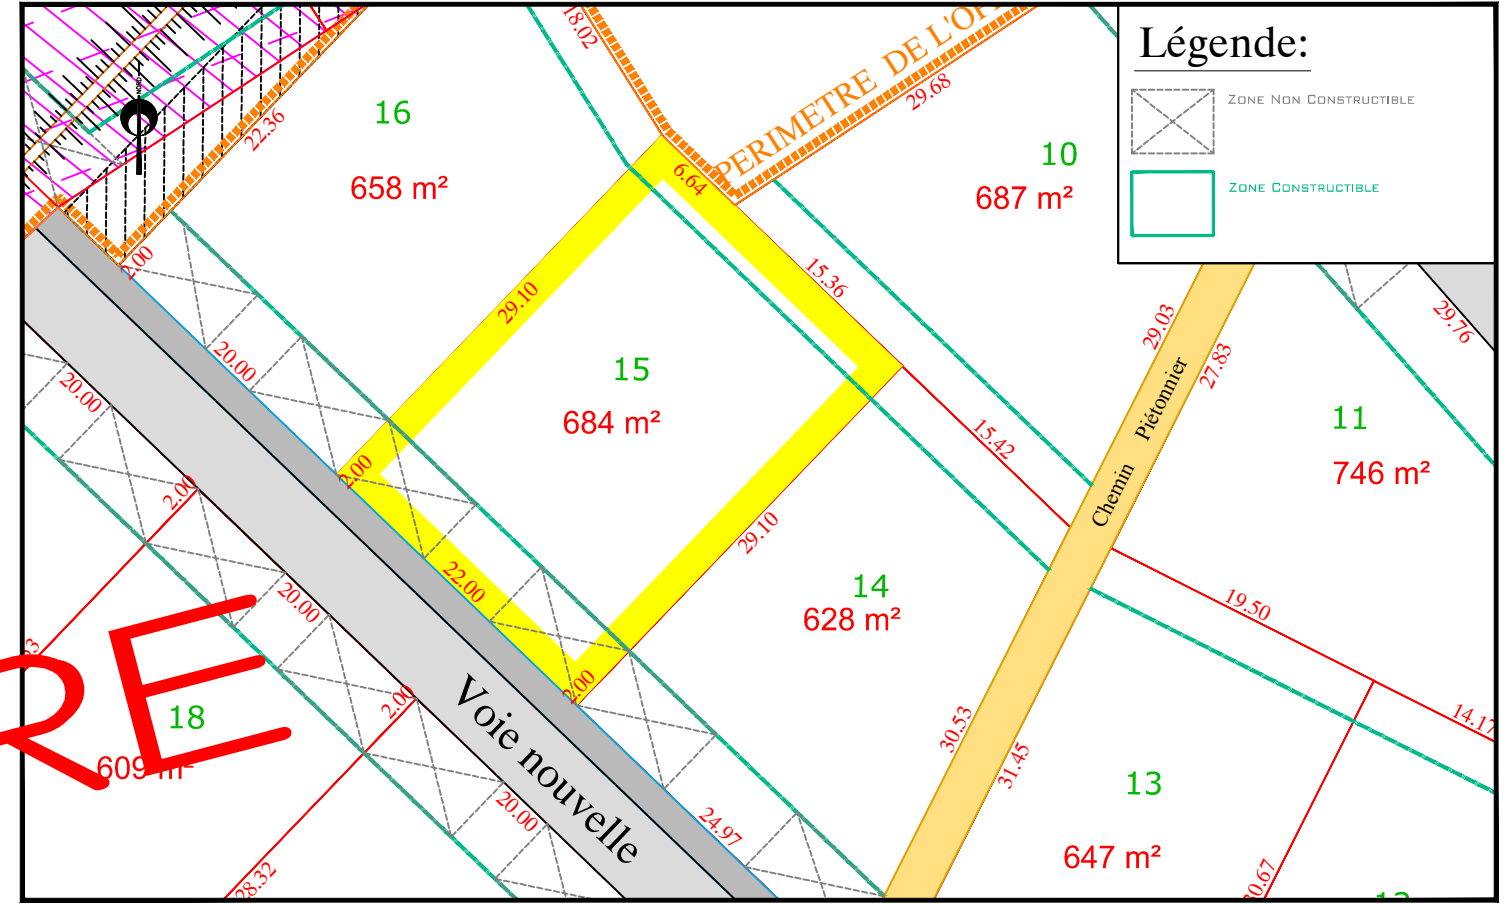

PLAN DE BORNAGE- Echelle: 1/500

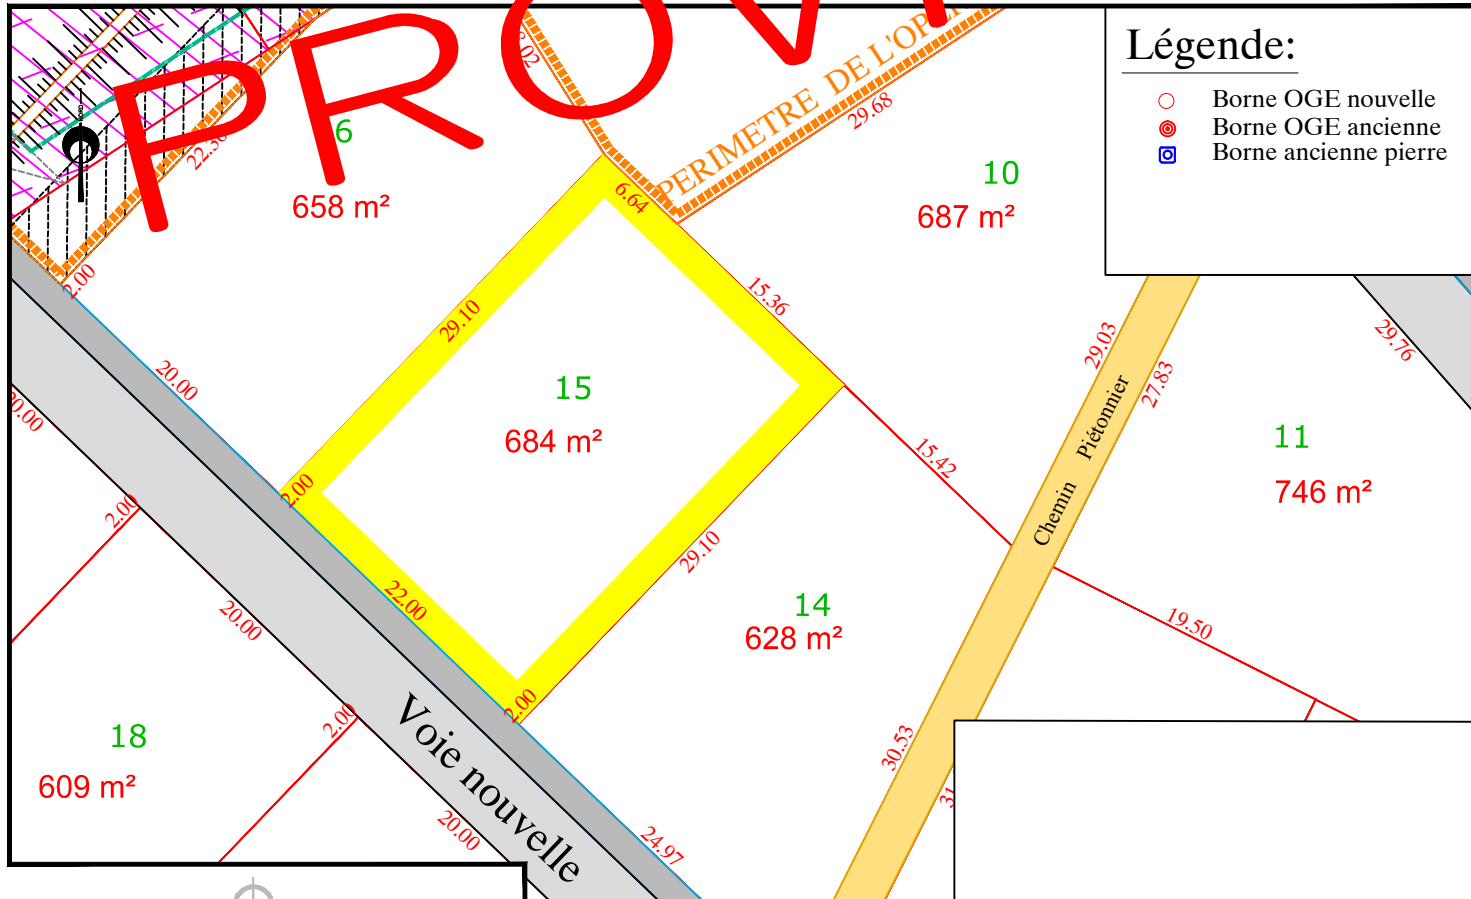

EXTRAIT DE PLANS VRD - Echelle: 1/500

