



Date: 22/11/2021

PLAN DE VENTE - LOT n° 16


Cadastre: Section ZD n° 287

Surface projet: 658 m<sup>2</sup>


Surface de Plancher: 250 m<sup>2</sup>

PLAN DE SITUATION - Sans échelle


PLAN DE MASSE - Sans échelle

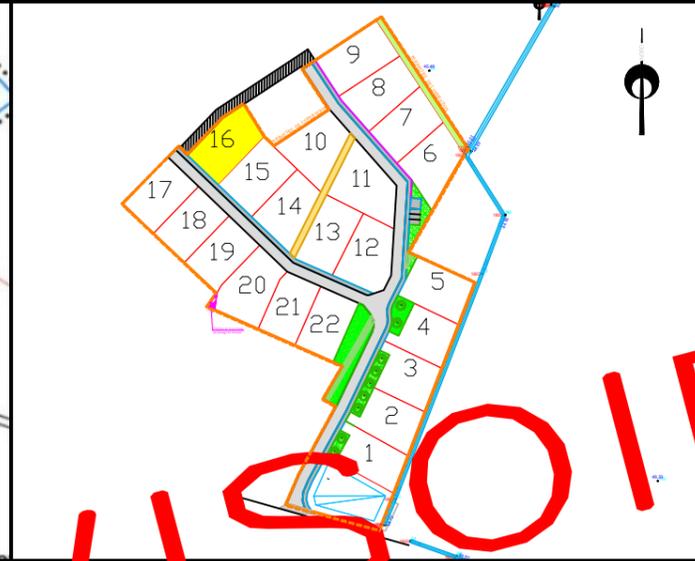


EXTRAIT DU REGLEMENT GRAPHIQUE - Echelle: 1/500

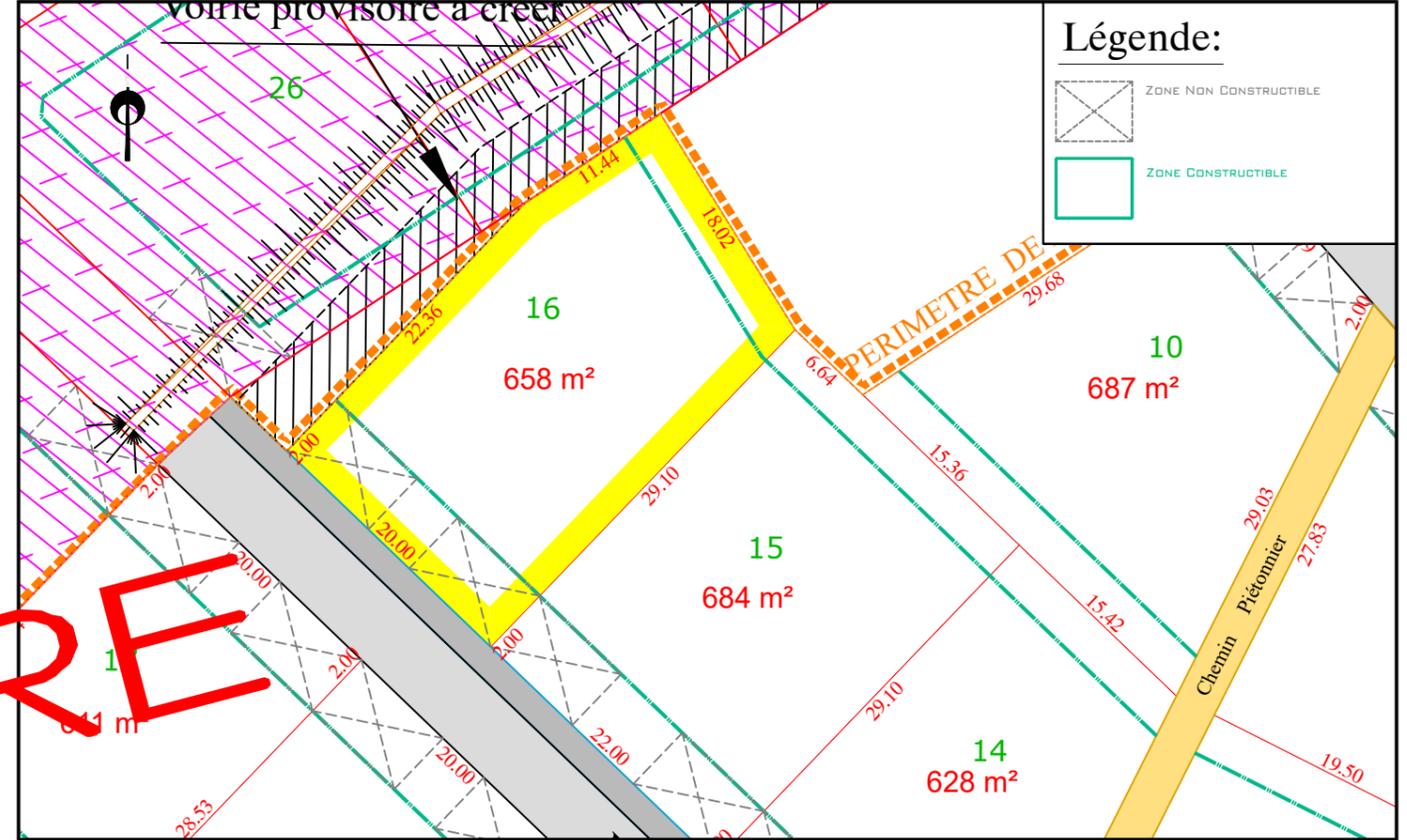

PLAN DE BORNAGE- Echelle: 1/500

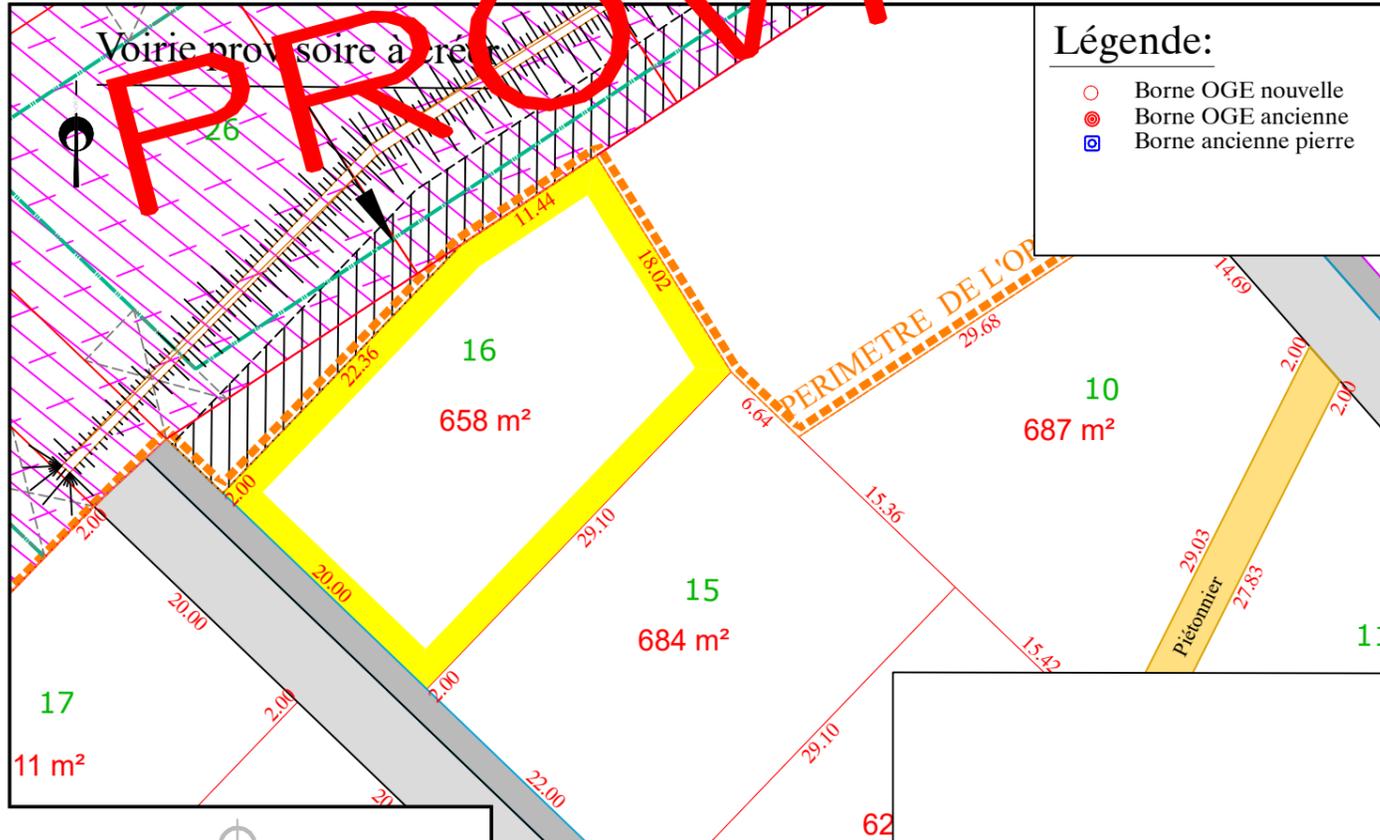

EXTRAIT DE PLANS VRD - Echelle: 1/500

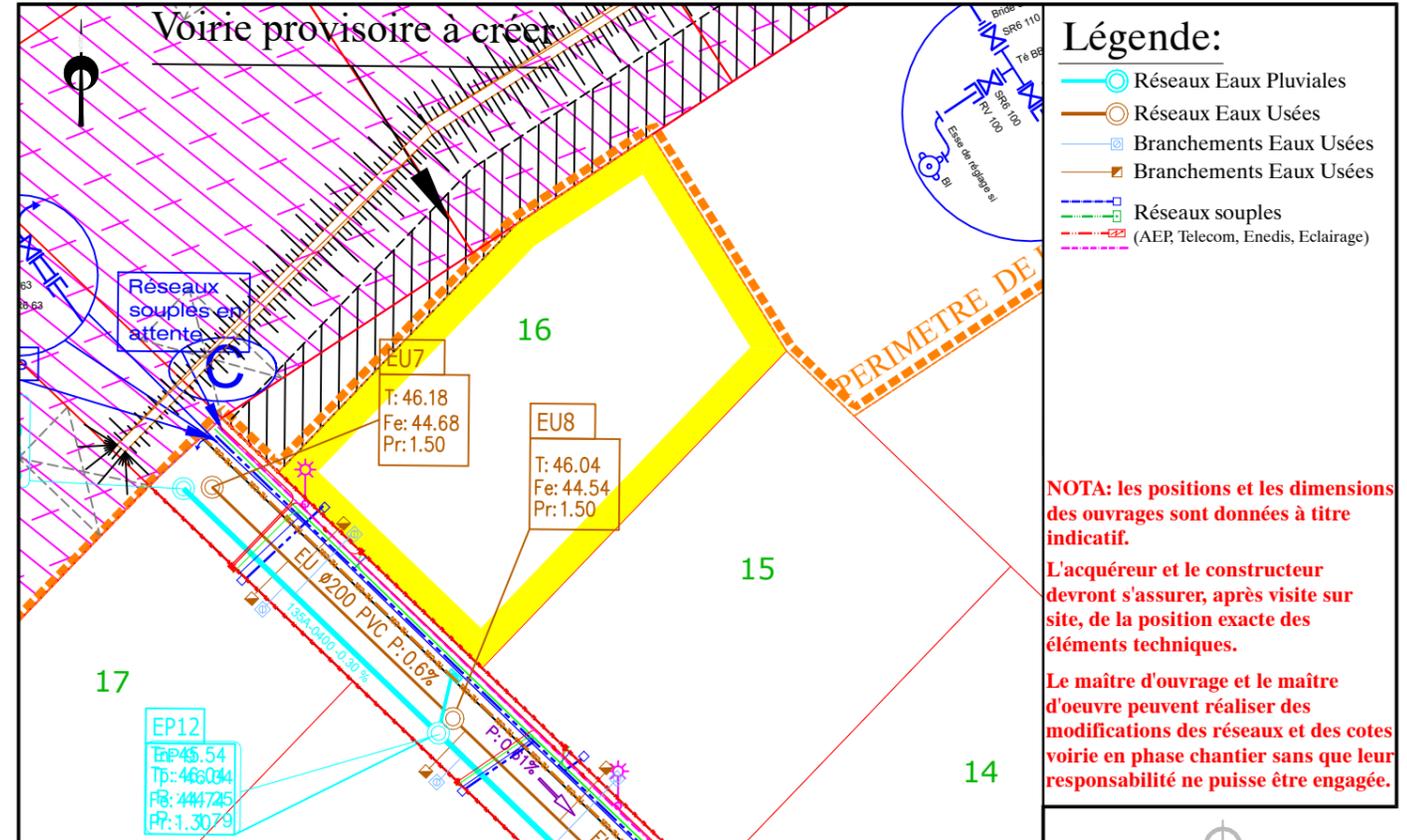

Nota: Les surfaces et cotes périmétriques sont données à titre indicatif.  
Elles ne seront définitives qu'après bornage périmétrique, implantation des lots et réalisation  
du document modificatif du parcellaire cadastral.