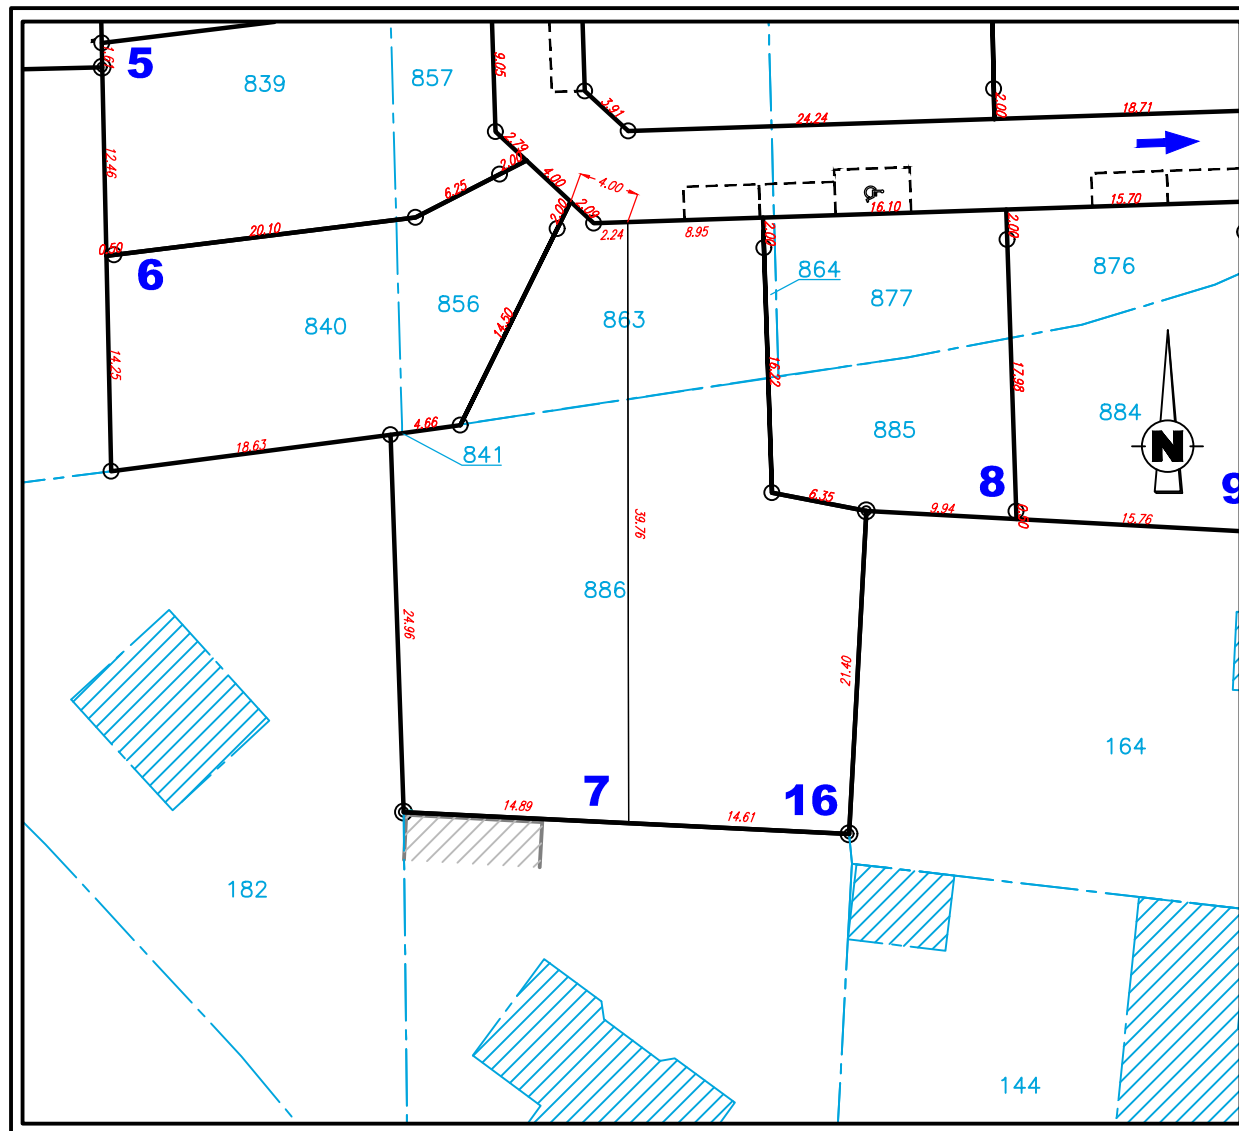


PLAN DE BORNAGE PROVISOIRE

ECHELLE : 1 / 500



LEGENDE

- Nouvelle borne plastique
- ⊙ Ancienne borne plastique
- ⊙ Ancienne borne

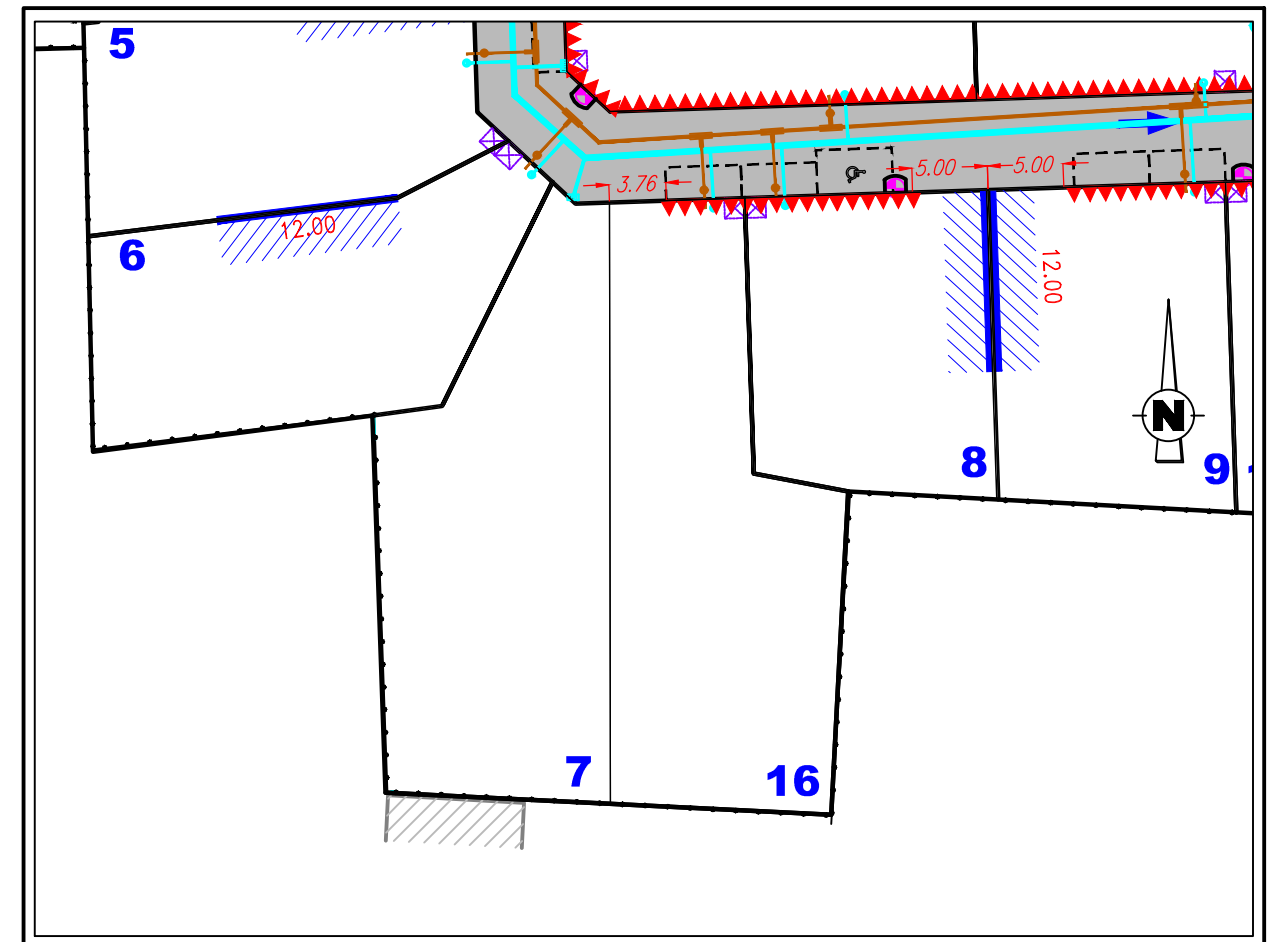

 Benoît ONILLON - Emmanuel DURET
 Romuald BÛCHER
 Géomètres Experts Fonciers Associés
 12 allée Joseph Touchais - BP 75
 49700 Doué la Fontaine
 Tel : 02 41 59 10 33
 Fax : 02 41 59 25 39
 douelafontaine@onillonduret.com

NUMERO DU LOT : 16

SUPERFICIE : 501 m²
 Section 106 AZ n°863p et 886p






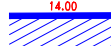




PLAN DE MASSE ET BRANCHEMENTS PROVISOIRE

ECHELLE : 1 / 500



NOTA : L'emplacement des branchements est figuratif et devra être vérifié avant tout projet de construction. L'adaptation de la construction au terrain sera étudiée en tenant compte des différents niveaux après travaux de viabilisation.

Légende:

-  Emplacement réservé branchements AEP, EDF Basse Tension, France Télécom
-  Boîte de branchement particulier Eaux Pluviales
-  Réseau principal des Eaux Pluviales
-  Boîte de branchement particulier Eaux usées
-  Réseau principal des Eaux Usées
-  Ligne d'accroche (5.00 mètres minimum d'accroche)
-  Accès au lot imposé
-  Accès au lot interdit
-  Orientation principale des constructions
-  Candélabre


 Benoît ONILLON - Emmanuel DURET
 Romuald BÛCHER
 Géomètres Experts Fonciers Associés
 12 allée Joseph Touchais - BP 75
 49700 Doué la Fontaine
 Tel : 02 41 59 10 33
 Fax : 02 41 59 25 39
 douelafontaine@onillonduret.com