



Date: 22/11/2021

PLAN DE VENTE - LOT n° 17



Cadastre: Section ZD n° 288

Surface projet: 611 m²


Surface de Plancher: 250 m²

PLAN DE SITUATION - Sans échelle

PLAN DE MASSE - Sans échelle

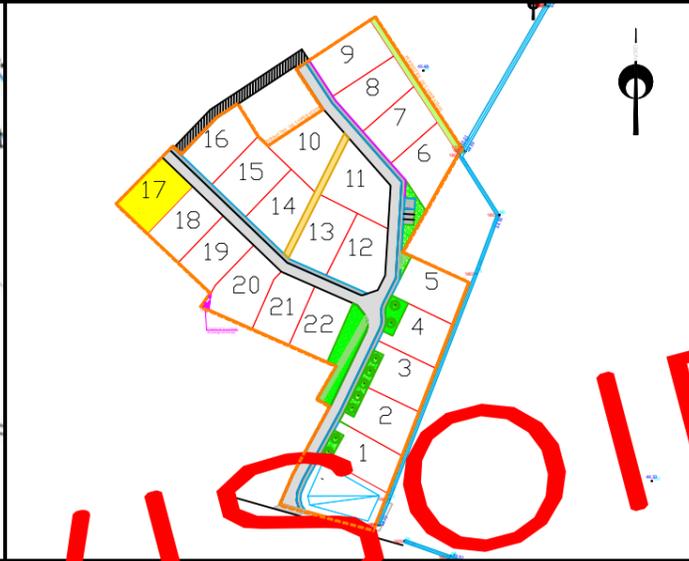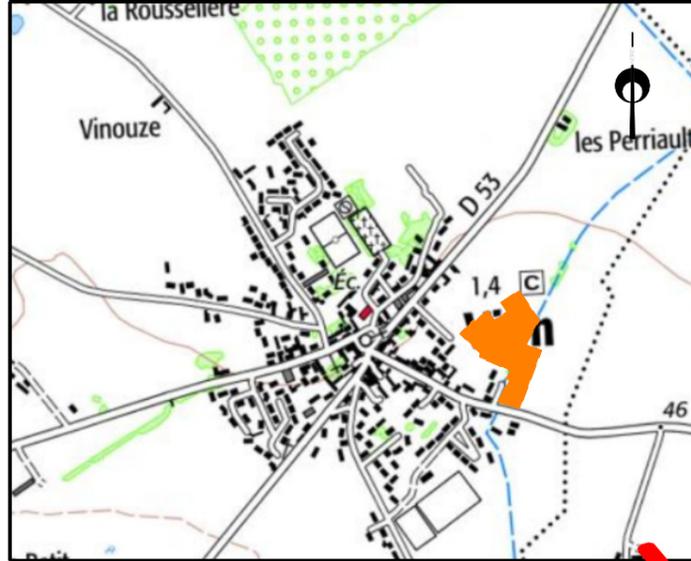


EXTRAIT DU REGLEMENT GRAPHIQUE - Echelle: 1/500

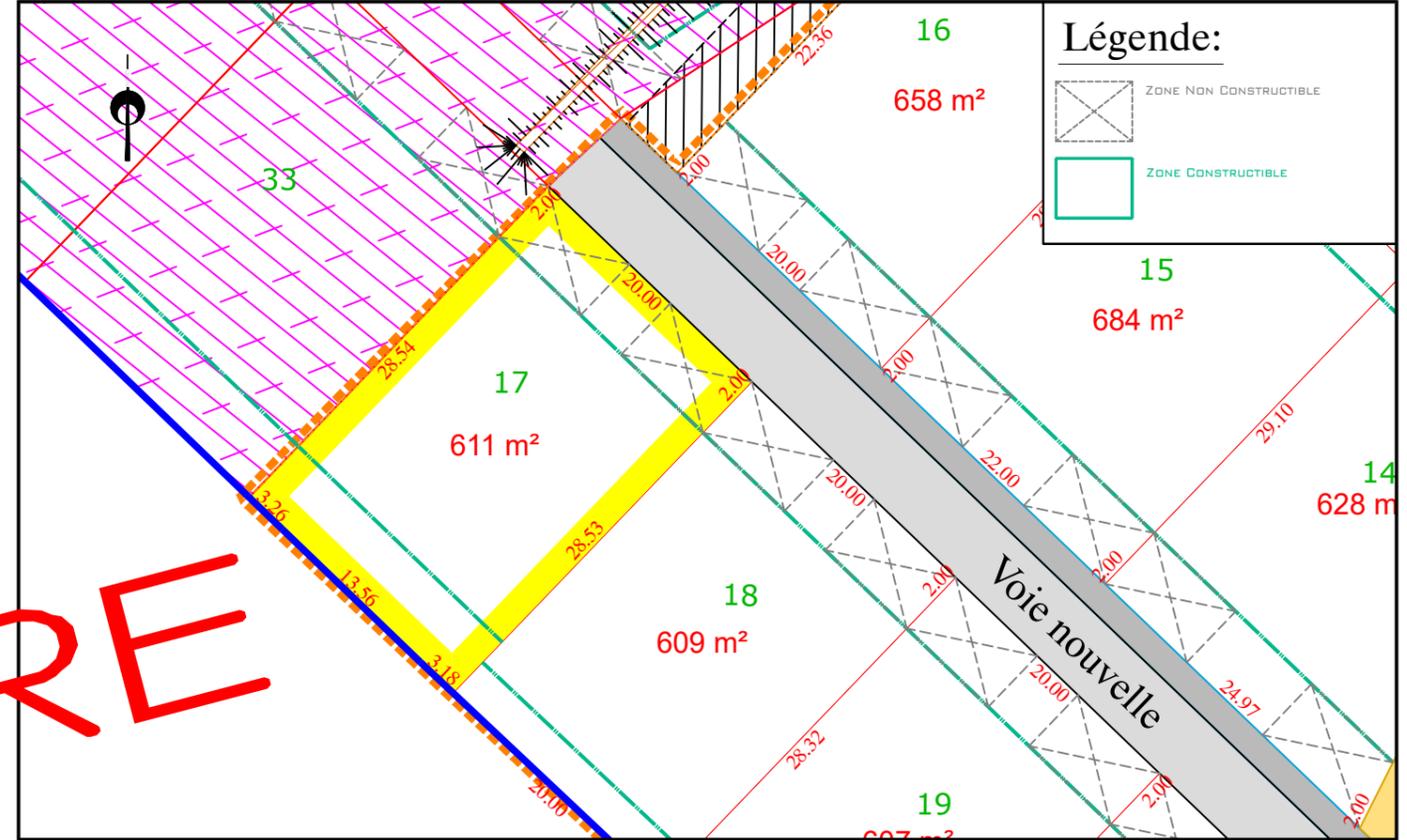

Légende:

- ZONE NON CONSTRUCTIBLE
- ZONE CONSTRUCTIBLE


PLAN DE BORNAGE- Echelle: 1/500

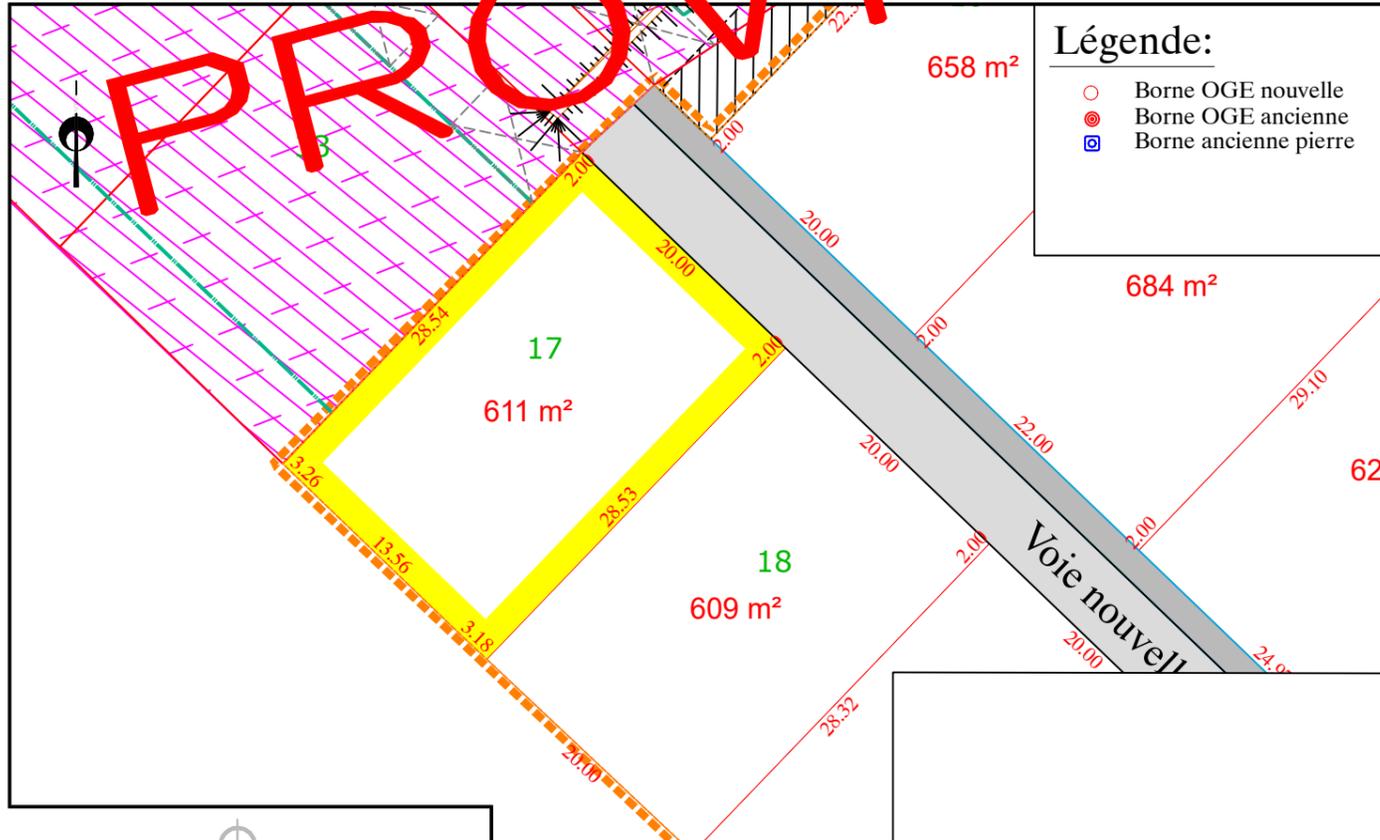

Légende:

- Borne OGE nouvelle
- Borne OGE ancienne
- Borne ancienne pierre

EXTRAIT DE PLANS VRD - Echelle: 1/500

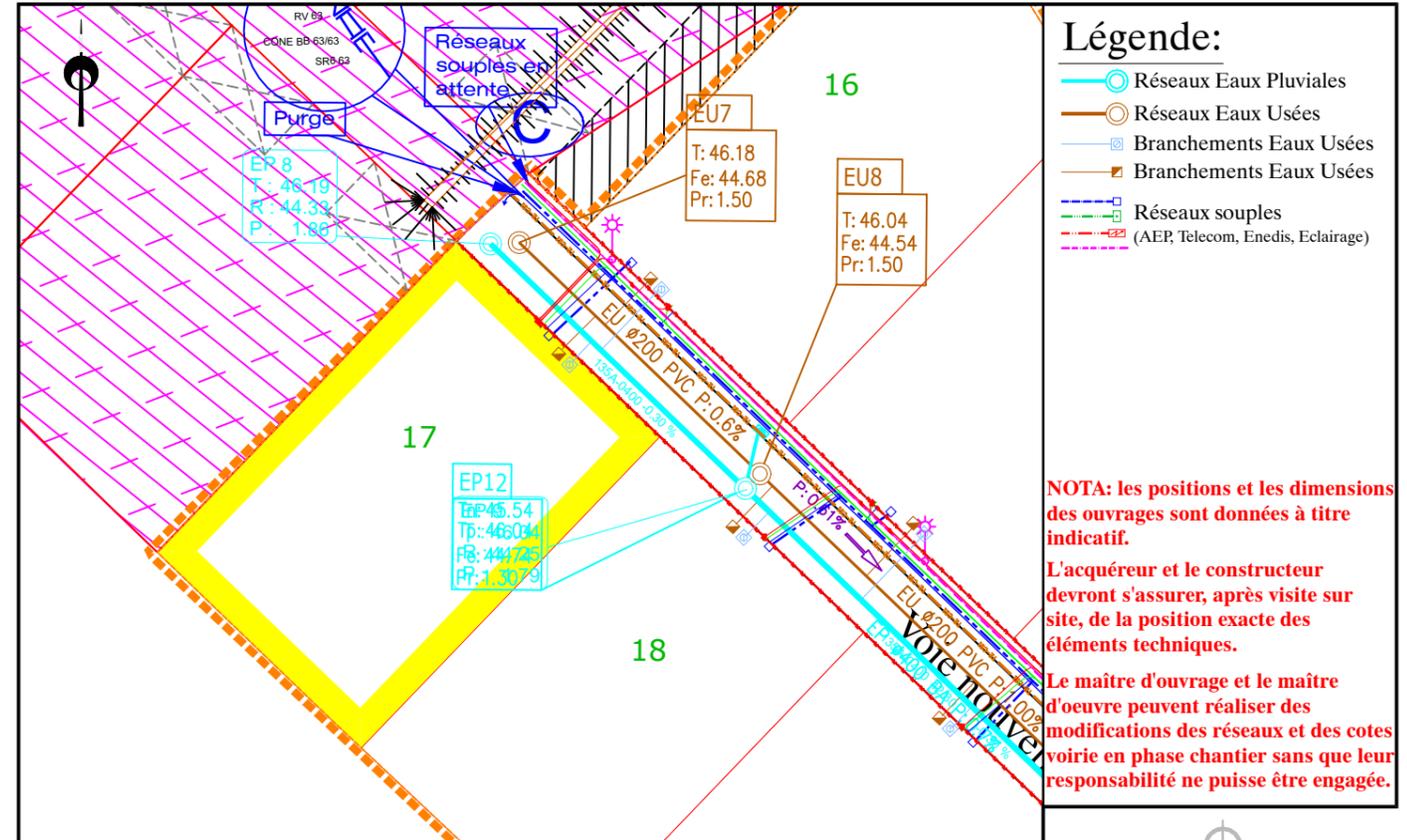

Légende:

- Réseaux Eaux Pluviales
- Réseaux Eaux Usées
- Branchements Eaux Usées
- Réseaux souples (AEP, Telecom, Enedis, Eclairage)

NOTA: les positions et les dimensions des ouvrages sont données à titre indicatif.

L'acquéreur et le constructeur devront s'assurer, après visite sur site, de la position exacte des éléments techniques.

Le maître d'ouvrage et le maître d'oeuvre peuvent réaliser des modifications des réseaux et des cotes voirie en phase chantier sans que leur responsabilité ne puisse être engagée.