



Date: 22/11/2021

PLAN DE VENTE - LOT n° 19



Cadastre: Section ZD n° 265 & 294

Surface projet: 607 m<sup>2</sup>


Surface de Plancher: 250 m<sup>2</sup>

PLAN DE SITUATION - Sans échelle


PLAN DE MASSE - Sans échelle

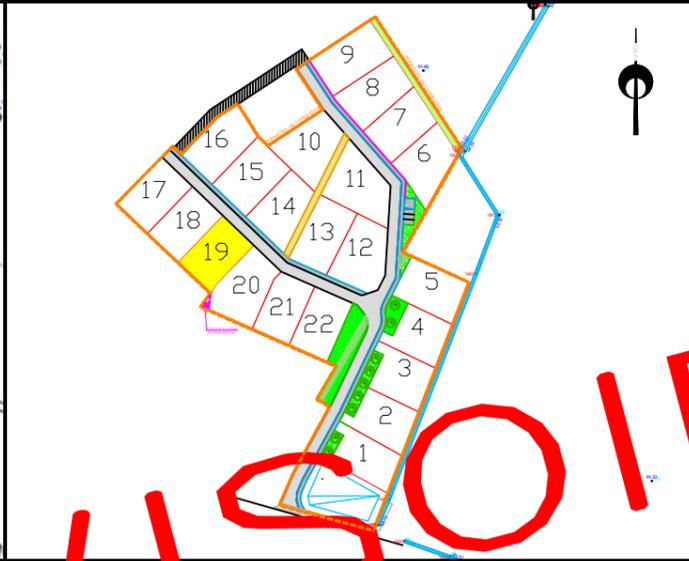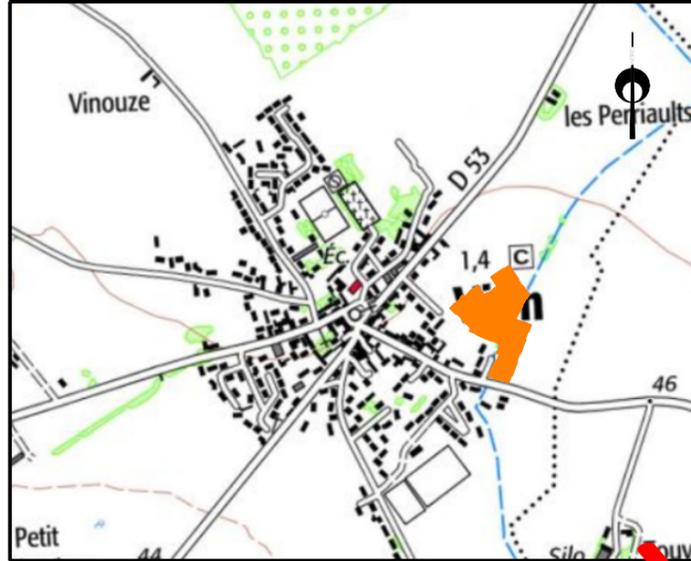

EXTRAIT DU REGLEMENT GRAPHIQUE - Echelle: 1/500

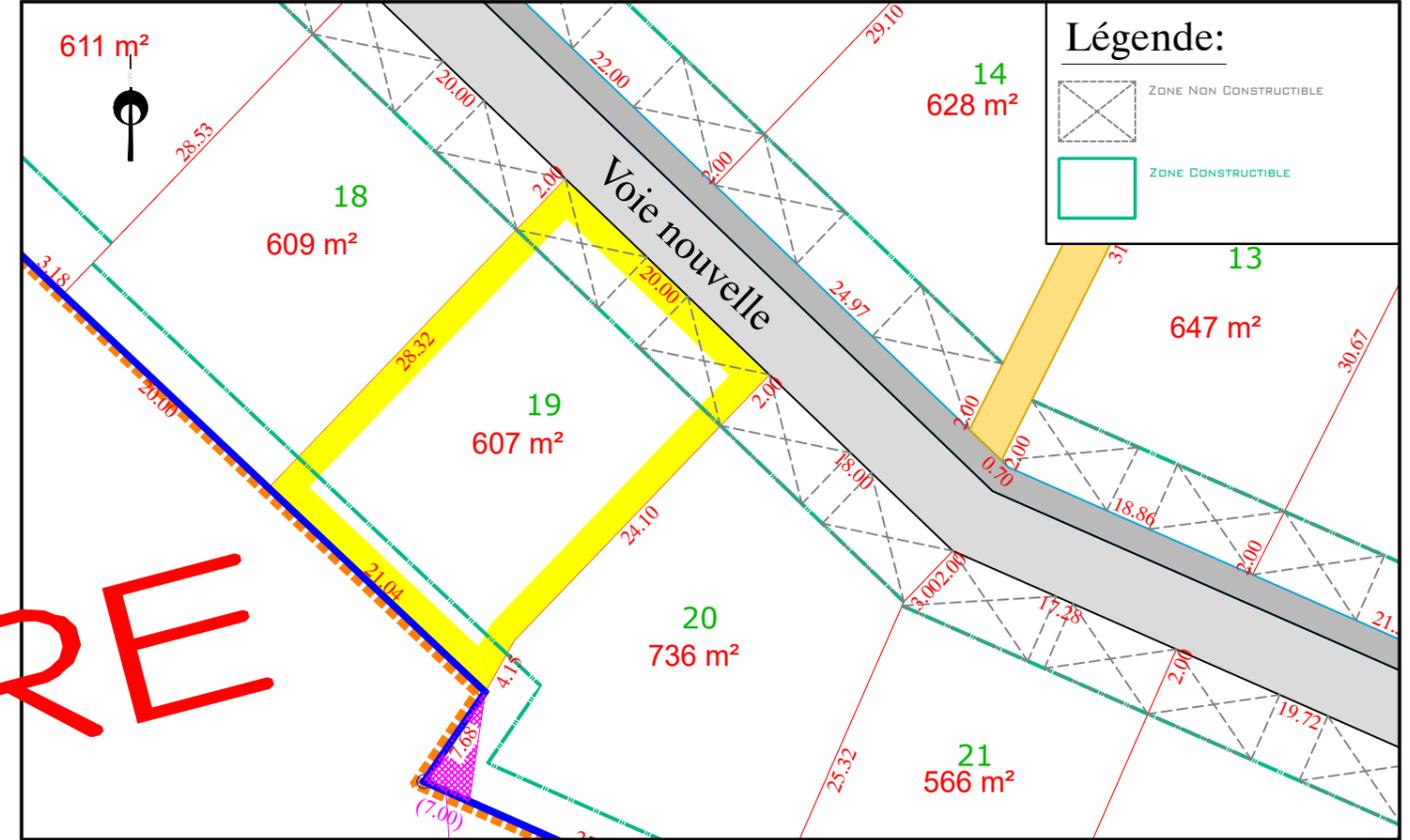

PLAN DE BORNAGE- Echelle: 1/500

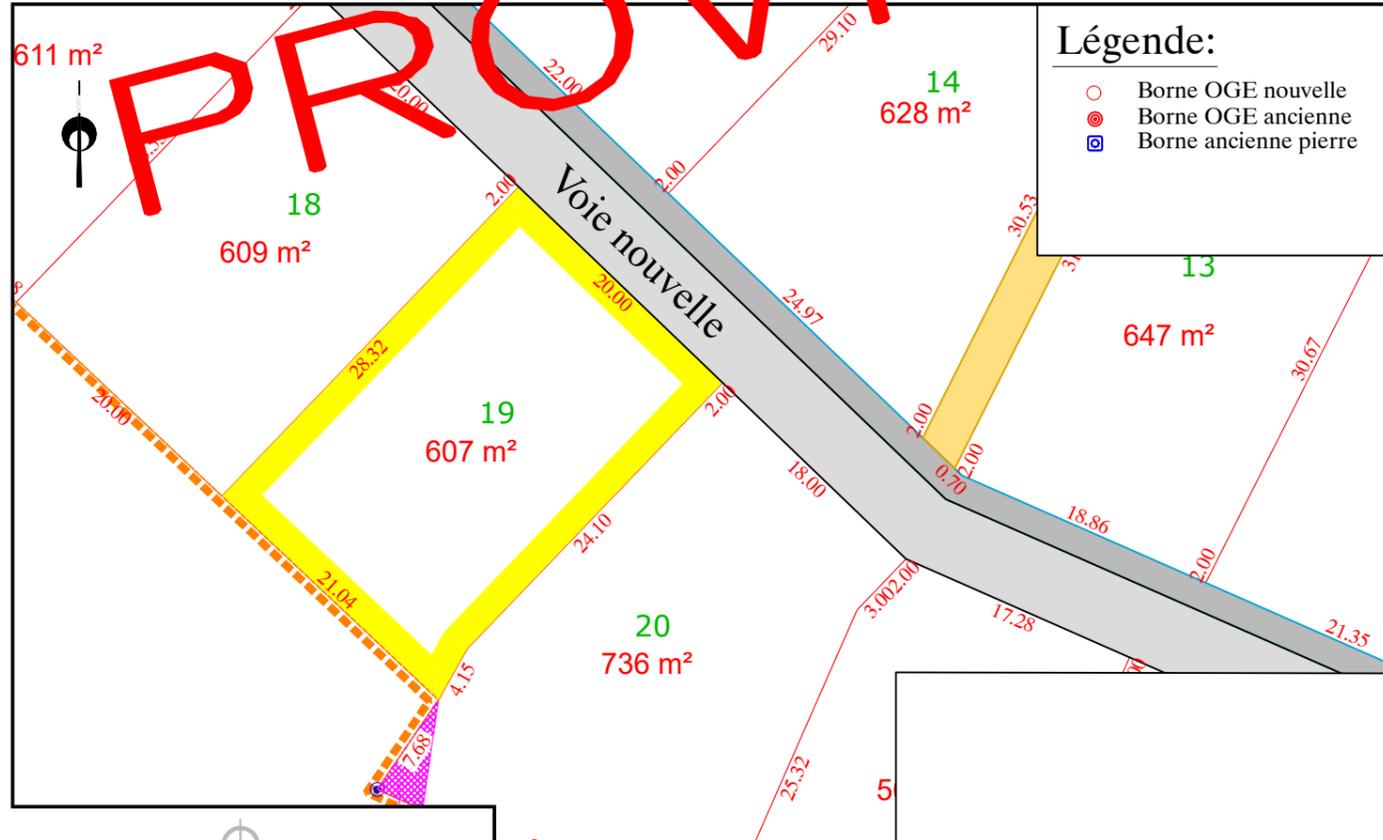

EXTRAIT DE PLANS VRD - Echelle: 1/500

