

# EXTRAIT DU PLAN CADASTRAL

Section C

Echelle : 1/2000


Dressé par le SELARL ONILLON-DURET

GEOMETRE EXPERT D.P.L.G.

12 Allée Joseph TOUCHAIS

49700 DOUE LA FONTAINE

Tel : 02.41.59.10.33 - Fax : 02.41.59.25.39

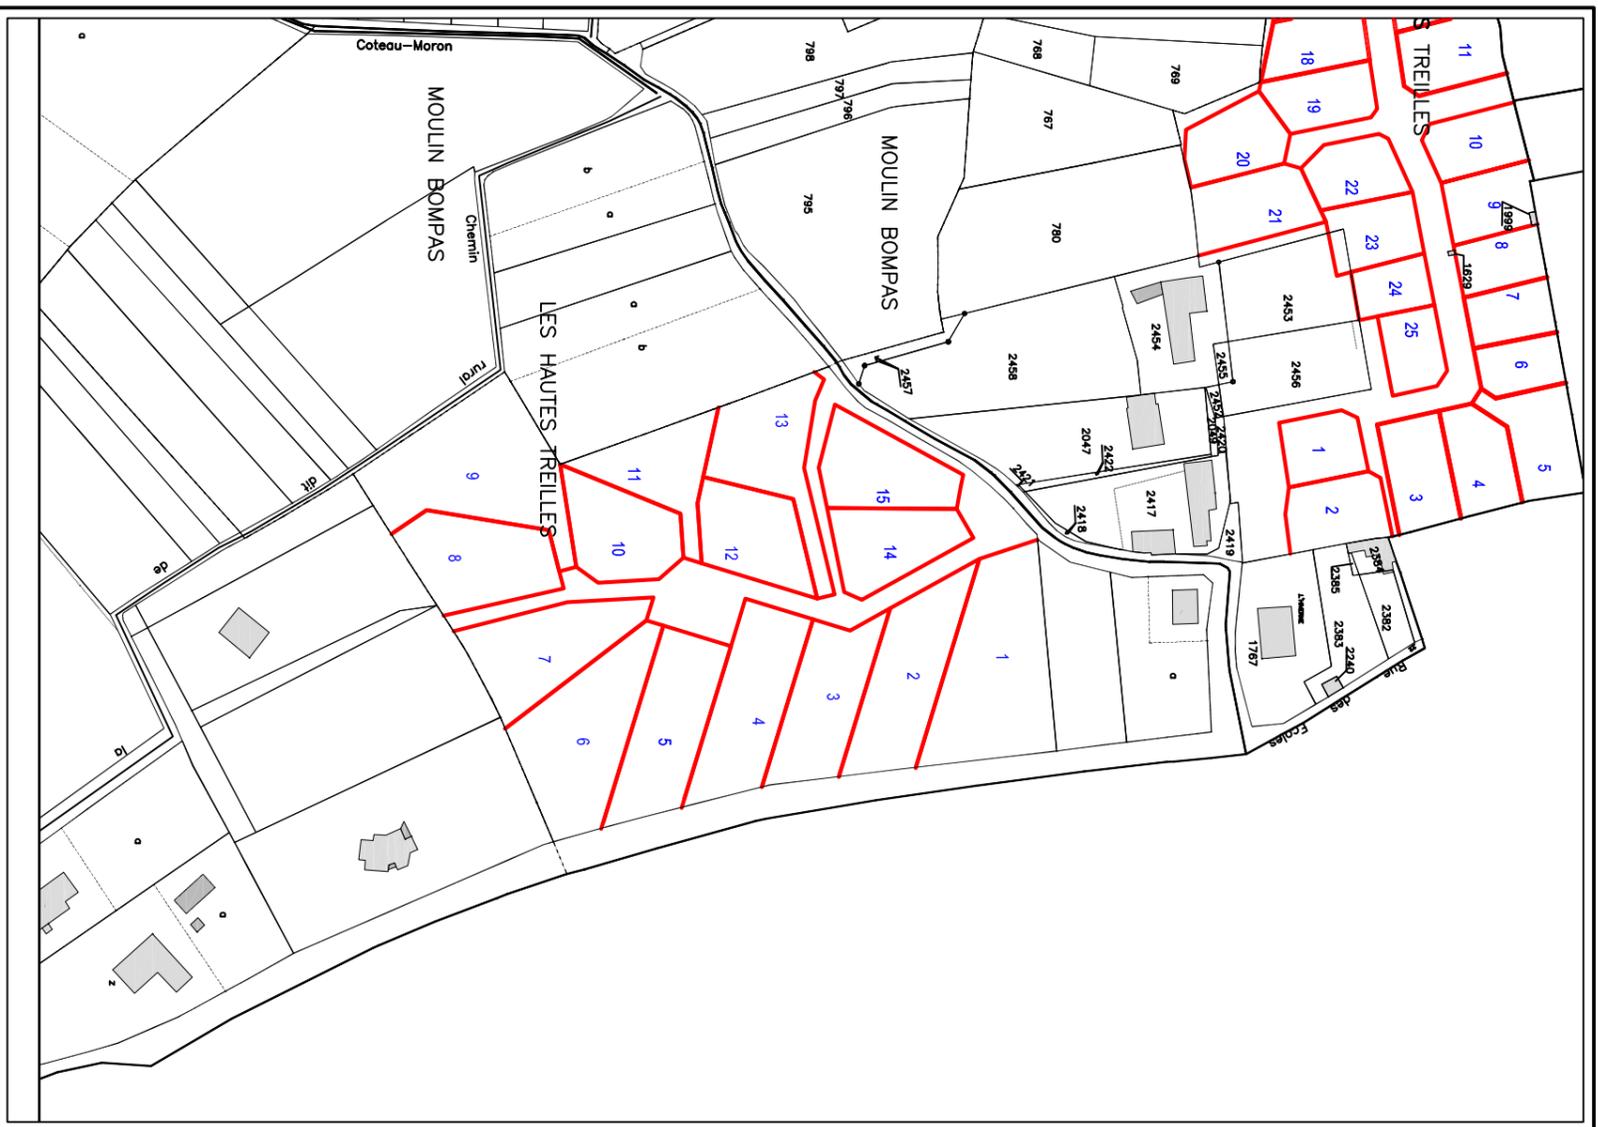

Foncier Aménagement

DEPARTEMENT DE MAINE ET LOIRE

COMMUNE DE

ROCHEFORT SUR LOIRE

Lotissement "Les Hautes Treilles I"

Lot n°

2

Cadastre : Section C, n° 2515

Surface réelle : 1084 m<sup>2</sup>

SHON : 300 m<sup>2</sup>

Servitude particulière : NON

PLAN DE SITUATION 1/25000



**PLAN DE VENTE**

Réalisé : le 24.01.2012


GEOMETRE-EXPERT

SELARL ONILLON-DURET  
Géomètre-Expert D.P.L.G.  
12 Allée Joseph TOUCHAIS  
49700 DOUE LA FONTAINE  
Tél : 02-41-59-10-33  
Fax: 02-41-59-25-39



# PLAN DE BORNAGE


ECHELLE : 1 / 500

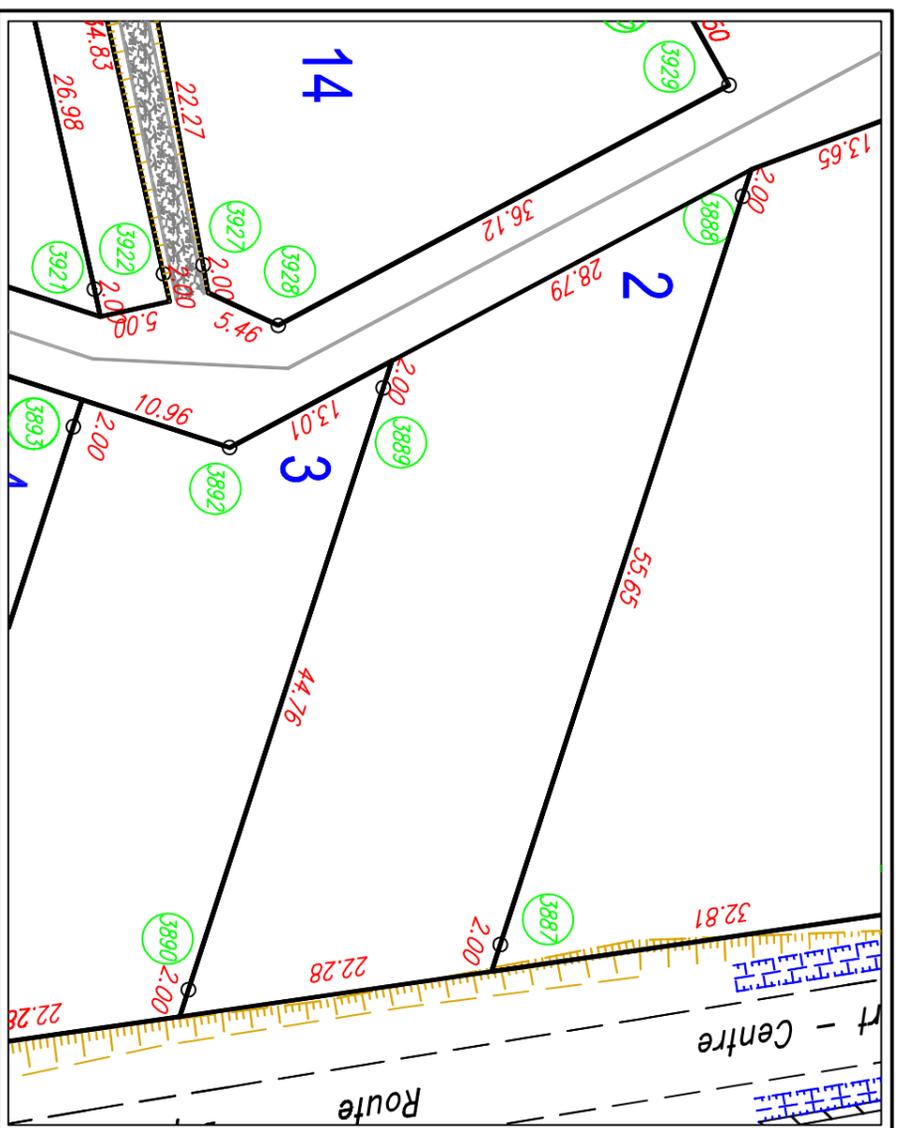

## LEGENDE

- Nouvelle borne plastique
- ⊙ Ancienne borne plastique
- Ancienne borne en pierre
- ⊙ Ancienne borne béton

N°	X	Y
3887	374144.52	265793.28
3888	374091.58	265810.40
3889	374105.13	265785.00
3890	374147.71	265771.22

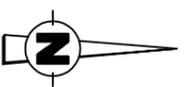

## NUMERO DU LOT : 2

SUPERFICIE : 1084 m<sup>2</sup>


Section C, n°2515

## GEOMETRE

Dressé par le SELARL ONILLON-DURET  
 GEOMETRE EXPERT D.P.L.G.  
 12 Allée Joseph TOUCHAIS  
 49700 DOUÉ LA FONTAINE  
 Tél : 02.41.59.10.33  
 Fax : 02.41.59.25.39

# PLAN DE MASSE ET BRANCHEMENTS

ECHELLE : 1 / 500

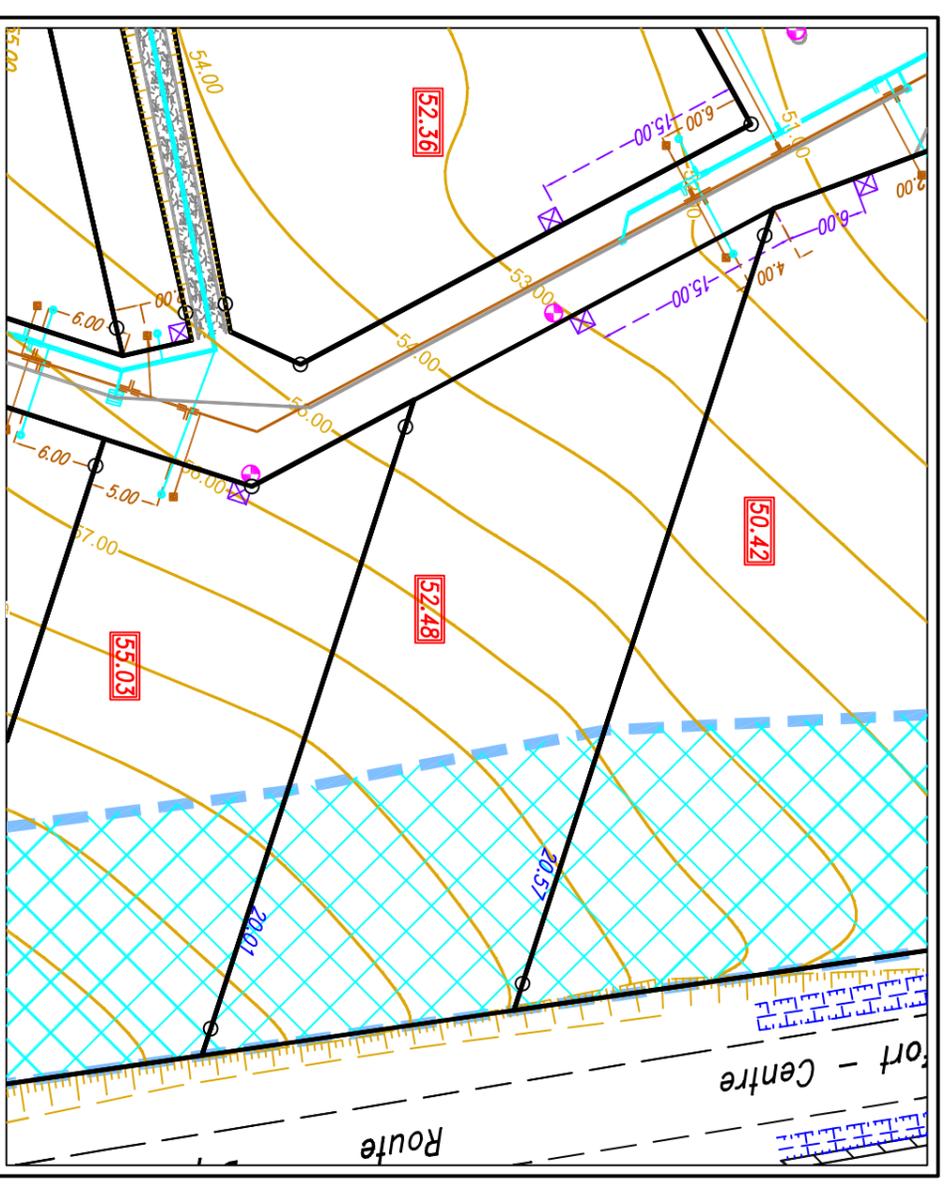

50.99 Niveau fini du coffret EDF

Emplacement réservé branchements AEP, EDF Basse Tension, France Telecom

Boîte de branchement particulier Eaux Pluviales Ø 315 tampion fonte

Boîte de branchement particulier Eaux Usées Ø 315 tampion fonte

Collecteur principal Eaux Pluviales

Collecteur principal Eaux Usées Ø 200 PVC CR8

Accès interdit

Zone non constructible

50.99 Niveau fini du coffret EDF

## SCHEMA TYPE DES BRANCHEMENTS

Les ouvrages de EP et branchements AEP seront implantés en haut de talus pour les lots : 1 à 6 et 9 à 12 (Trévilles I) 15 à 25 (Trévilles II)  
 Les branchements AEP seront posés par la SUDR à la demande des propriétaires.



**NOTA :** L'emplacement des branchements d'eaux usées et d'eaux pluviales est

défini selon le plan de recensement fournis par l'entreprise ACTI TP.

L'emplacement des branchements devra être vérifié par

l'acquéreur et le constructeur avant tout projet de construction. L'adaptation de la construction au terrain sera étudiée en tenant compte des différents éléments fournis au plan.

## GEOMETRE

Dressé par le SELARL ONILLON-DURET  
 GEOMETRE EXPERT D.P.L.G.  
 12 Allée Joseph TOUCHAIS  
 49700 DOUÉ LA FONTAINE  
 Tél : 02.41.59.10.33  
 Fax : 02.41.59.25.39



ERROR: syntaxerror  
OFFENDING COMMAND: --nostringval--

STACK:

/Title  
( )  
/Subject  
(D:20120125091209+01'00')  
/ModDate  
( )  
/Keywords  
(PDFCreator Version 0.9.5)  
/Creator  
(D:20120125091209+01'00')  
/CreationDate  
(Administrateur)  
/Author  
-mark-