


EXTRAIT DU PLAN CADASTRAL

Section A

Echelle : 1/2000



Dressé par la SELARL ONILLON-DURET
GEOMETRE EXPERT D.P.L.G.
5 Rue Montoise 72000 LE MANS
Tél : 02.43.23.37.76 - Fax : 02.43.23.61.18

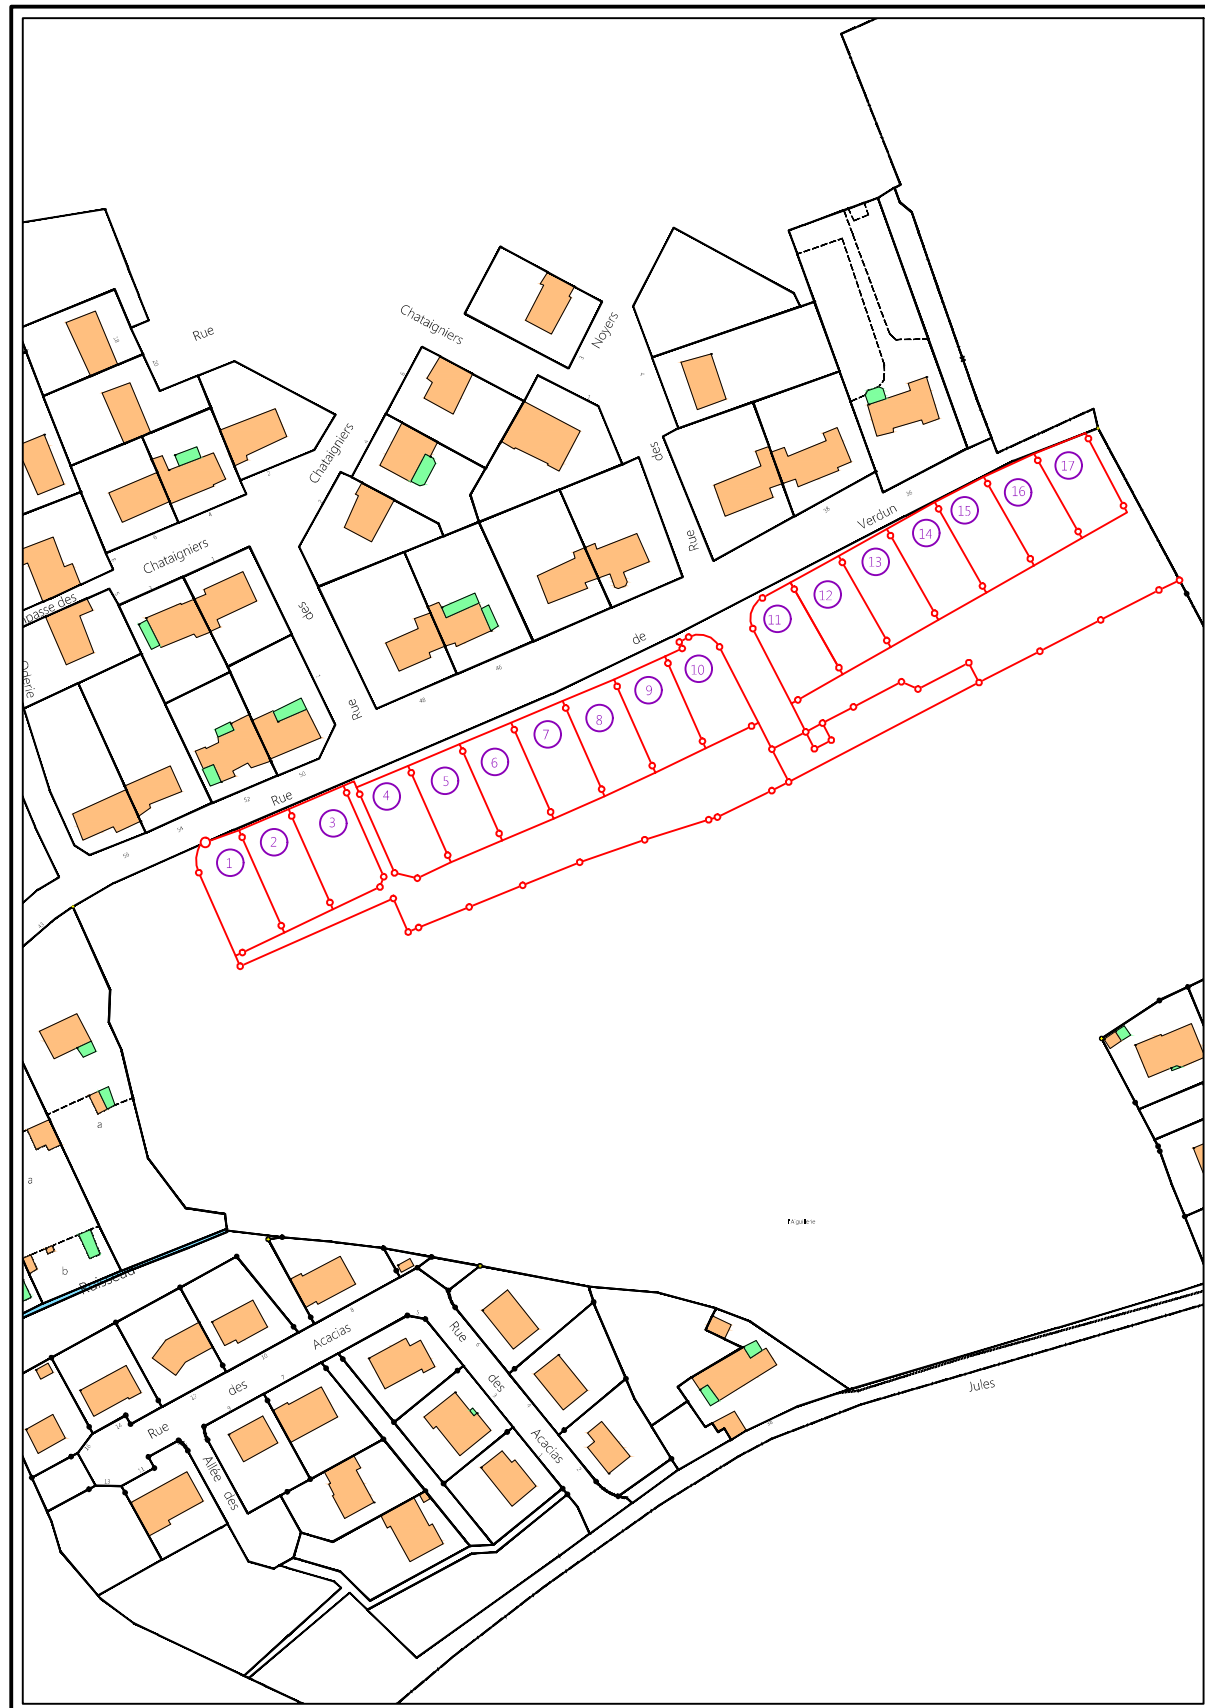

SARL BEAUSEJOUR

DEPARTEMENT DE LA SARTHE

COMMUNE DE
SAINTE JAMME SUR SARTHE

Lotissement "Le Parc"

Lot n° 2


Cadastre : Section A , n°849

Surface réelle : 414 m²

Surface de Plancher : 279 m²

Servitude particulière : OUI

PLAN DE SITUATION 1/25000

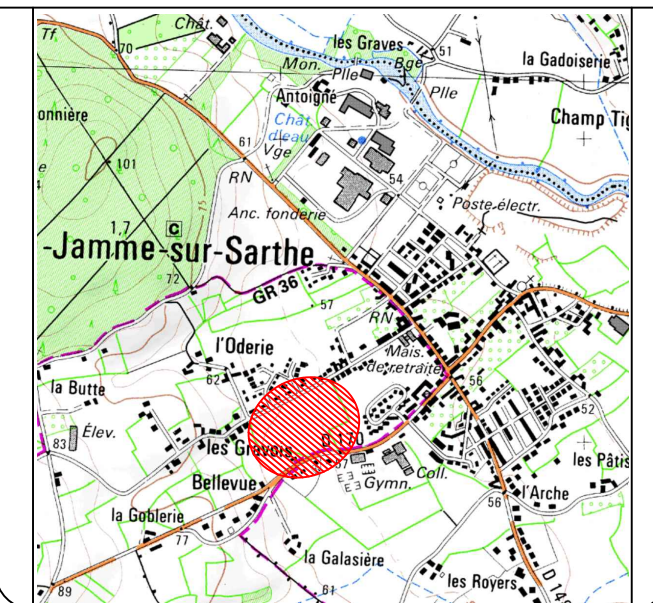

PLAN DE VENTE

Réalisé : le 27/11/2017


GEOMETRE-EXPERT

SELARL ONILLON-DURET
Géomètre-Expert D.P.L.G.
5 Rue Montoise
72000 LE MANS
Tél : 02-43-23-37-76
Fax: 02-43-23-61-18



PLAN DE BORNAGE

ECHELLE : 1 / 250

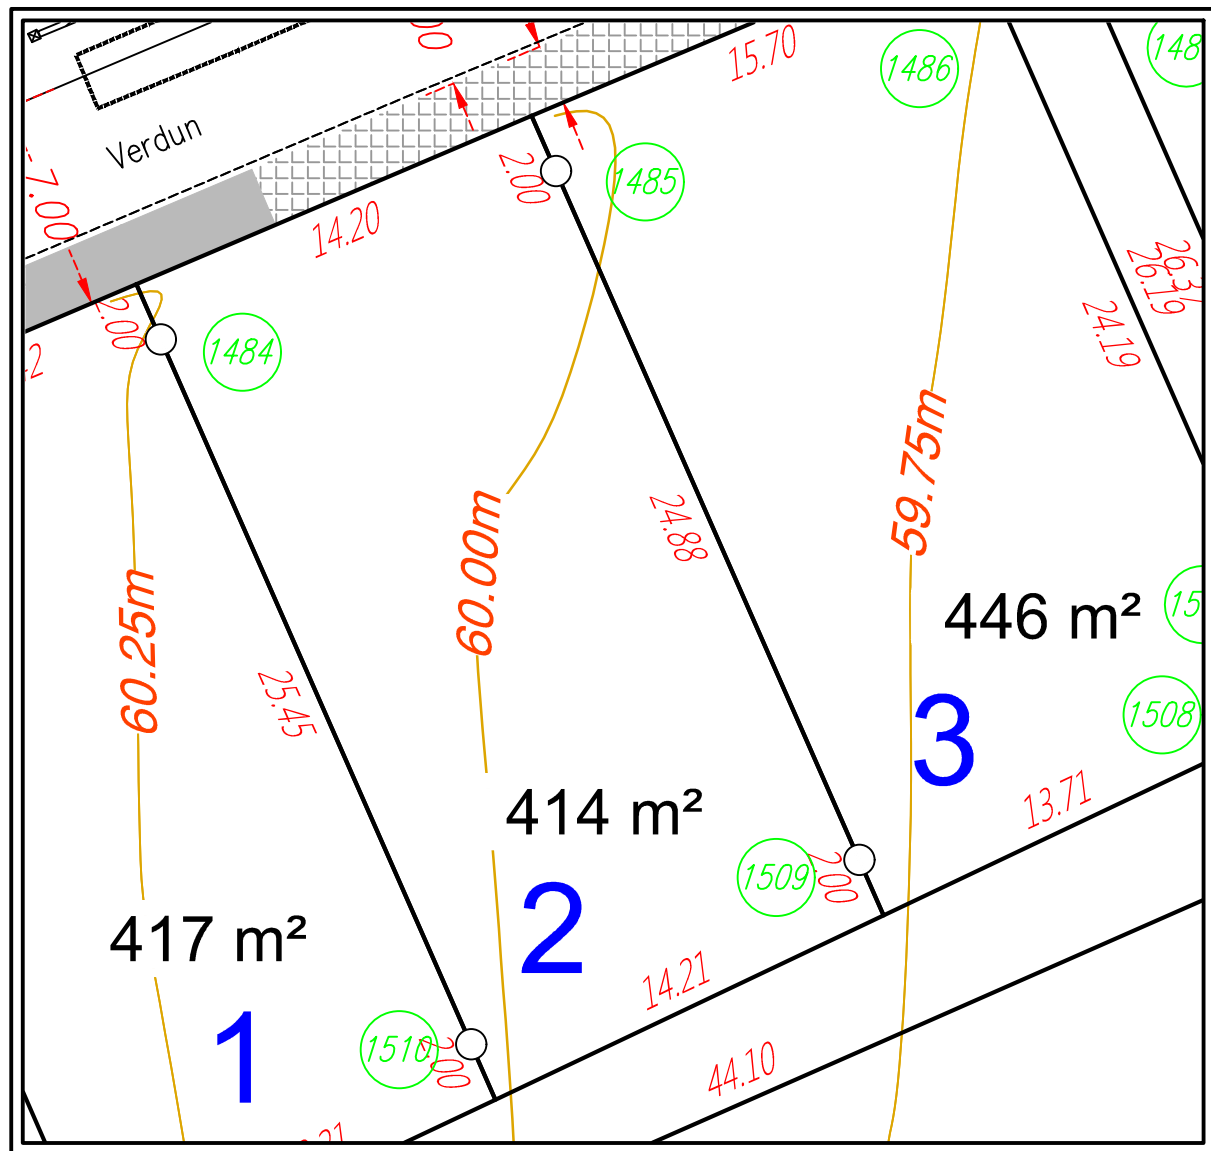

LEGENDE

- Nouvelle borne plastique
- ⊙ Ancienne borne plastique
- Ancienne borne en pierre
- ⊙ Ancienne borne béton
- 316 Numéro de la borne ou repère

MAT	X	Y
1484	1488634.14	7219429.08
1485	1488647.21	7219434.64
1509	1488657.24	7219411.87
1510	1488644.40	7219405.78

NUMERO DU LOT : 2

SUPERFICIE : 414 m²


Section A , n°849

GEOMETRE

SELARL ONILLON-DURET, Géomètre Expert DPLG
5 Rue Montoise -72000 LE MANS
Tél : 02.43.23.37.76 Fax : 02.43.23.61.18

PLAN DE MASSE ET BRANCHEMENTS

ECHELLE : 1 / 250

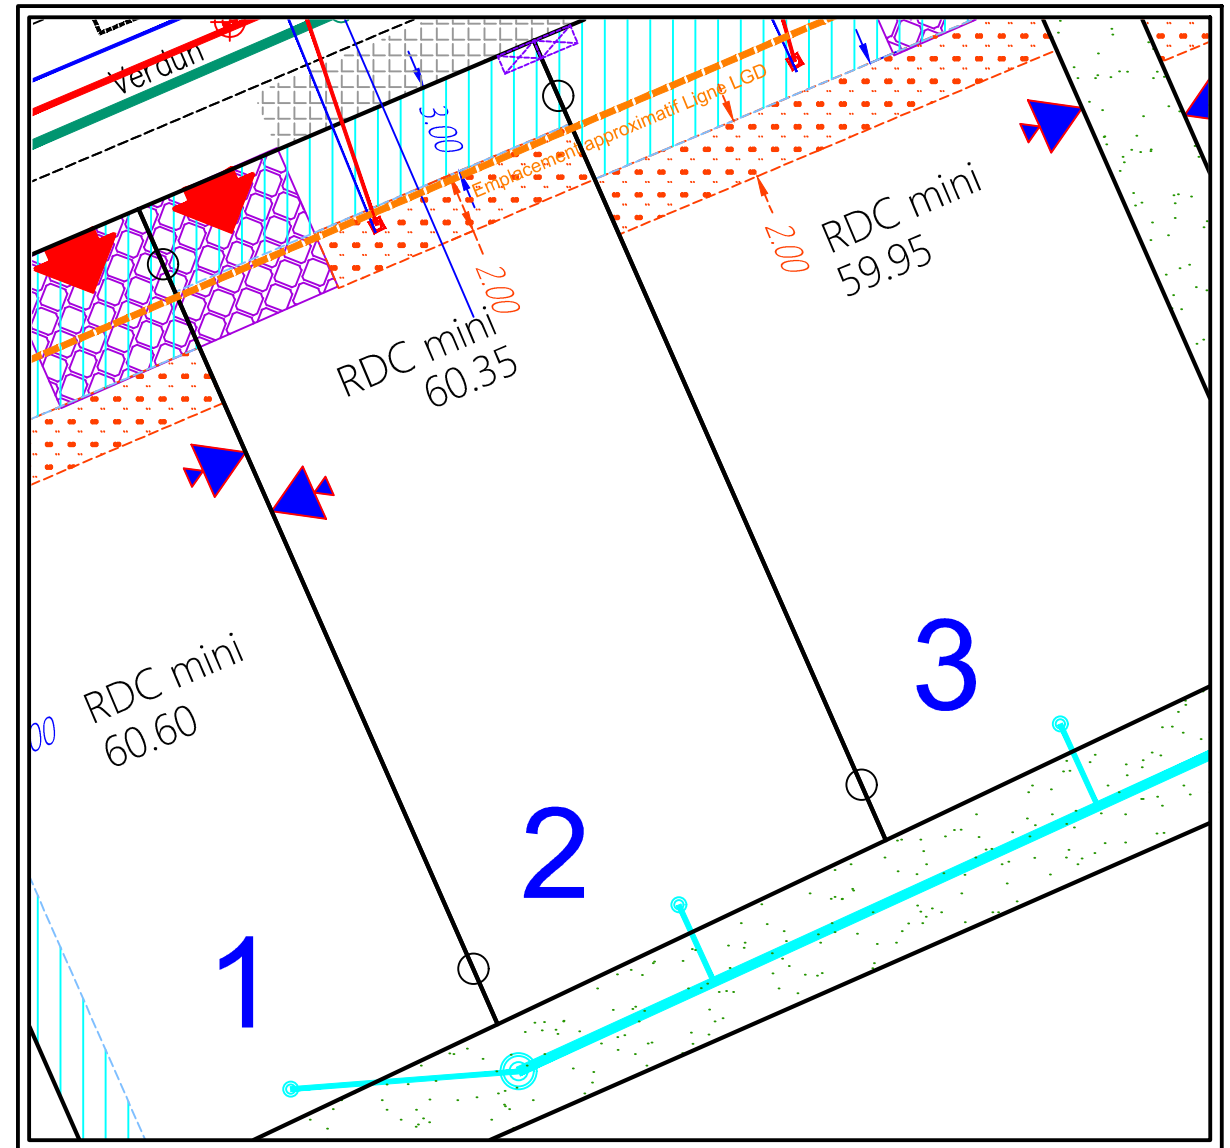

Légende:

- Pignon accolé à la limite de propriété
- Accès imposé
- Zone d'accroche de la façade de la construction (50 % minimum) (avec garage à au moins 5.00 mètres de la voie)
- Parking du midi (2 véhicules) 5.00 m x 5.00 m
- Zone Inconstructible
- Emplacement réservé branchements ERDF, Télécommunications
- Boîte de branchement particulier Eaux Pluviales Ø 315 tampon fonte
- Boîte de branchement particulier Eaux Usées Ø 315 tampon fonte
- Canalisation ligne LGD Télécom enterrée (profondeur d'un mètre environ)
- branchement d'eau potable

NOTA : L'emplacement des branchements est figuratif et devra être vérifié avant tout projet de construction. L'adaptation de la construction au terrain sera étudiée en tenant compte des différents niveaux après travaux de viabilisation

GEOMETRE

SELARL ONILLON-DURET
GEOMETRE EXPERT D.P.L.G.
5 Rue Montoise 72000 LE MANS
Tél : 02.43.23.37.76
Fax : 02.43.23.61.18