


EXTRAIT DU PLAN CADASTRAL

Section ZC

Echelle : 1/2000

Dressé par la SELARL ONILLON-DURET
GEOMETRE EXPERT D.P.L.G.
27 Rue Arcole 72000 LE MANS
Tél : 02.43.23.37.76 - Fax : 02.43.23.61.18

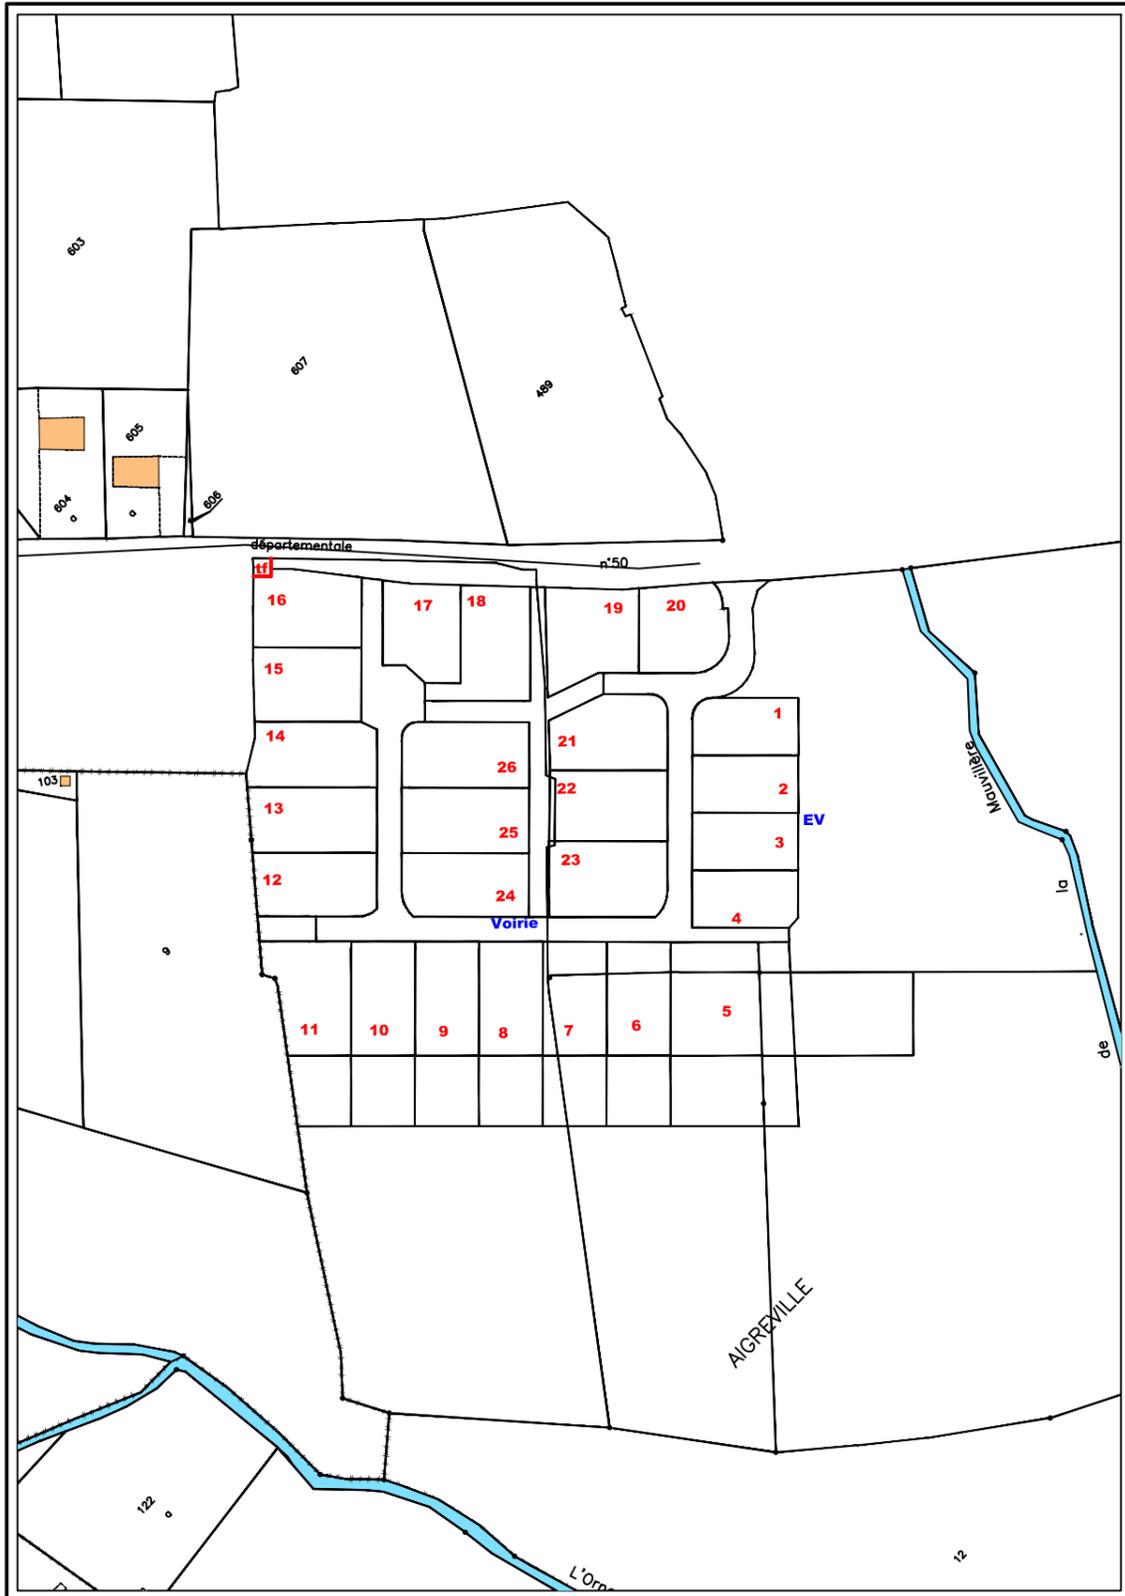

FONCIER AMENAGEMENT

DEPARTEMENT DE LA SARTHE

COMMUNE DE
FAY

Lotissement "Aigreville"

Lot n°
20


Cadastre : Section D n°811

Surface réelle : 595 m²

Surface de Plancher : 238 m²

Servitude particulière : NON

PLAN DE SITUATION 1/25000

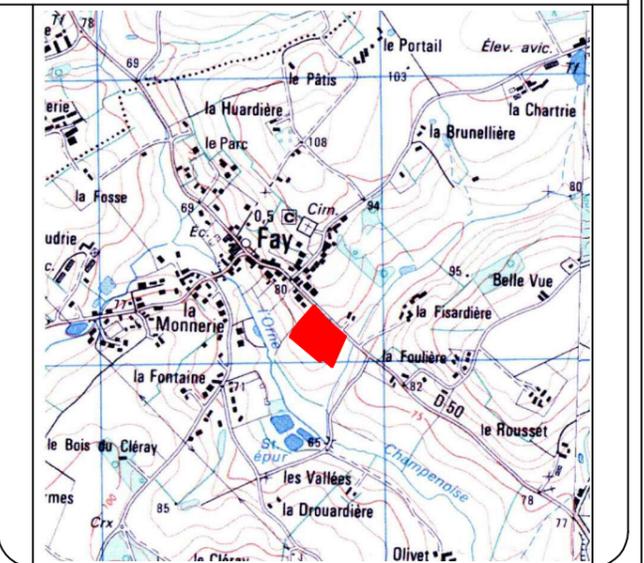

PLAN DE VENTE

Réalisé : le 31/10/2013


GEOMETRE-EXPERT

SELARL ONILLON-DURET
Géomètre-Expert D.P.L.G.
27 Rue Arcole
72000 LE MANS
Tél : 02-43-23-37-76
Fax: 02-43-23-61-18



PLAN DE BORNAGE

ECHELLE : 1 / 500

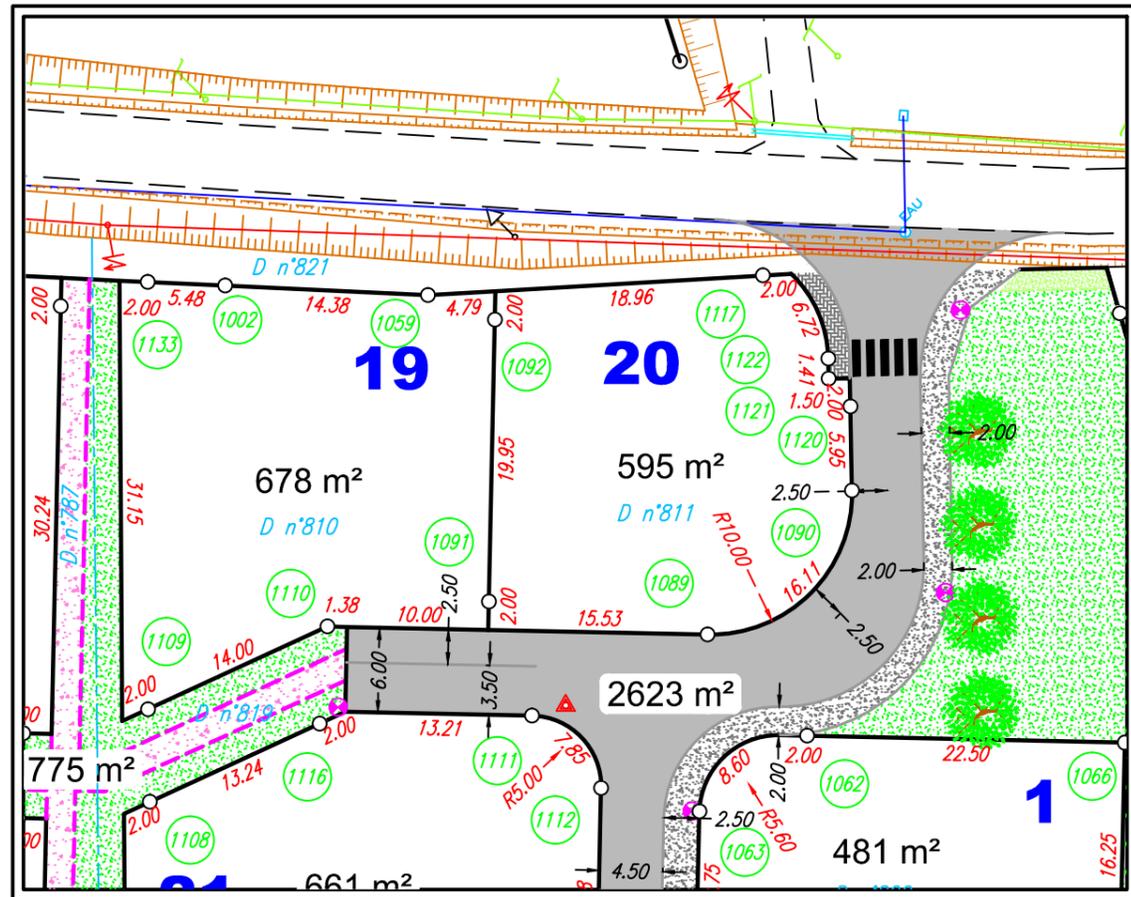

LEGENDE

- Nouvelle borne plastique
- ⊙ Ancienne borne plastique
- Ancienne borne en pierre
- ⊙ Ancienne borne béton
- ⊙ Numéro de la borne ou repère

N°	X	Y
1089	4935.50	2023.39
1090	4949.92	2023.30
1091	4926.26	2036.02
1092	4940.73	2049.76
1117	4956.29	2038.48
1120	4954.07	2027.57
1121	4954.39	2030.05
1122	4955.38	2031.06

NUMERO DU LOT : 20

SUPERFICIE : 595 m²


Section D n°811

GEOMETRE

SELARL ONILLON-DURET, Géomètre Expert DPLG
27 Rue Arcole 72000 LE MANS
Tél : 02.43.23.37.76 Fax : 02.43.23.61.18

PLAN DE MASSE ET BRANCHEMENTS

ECHELLE : 1 / 500

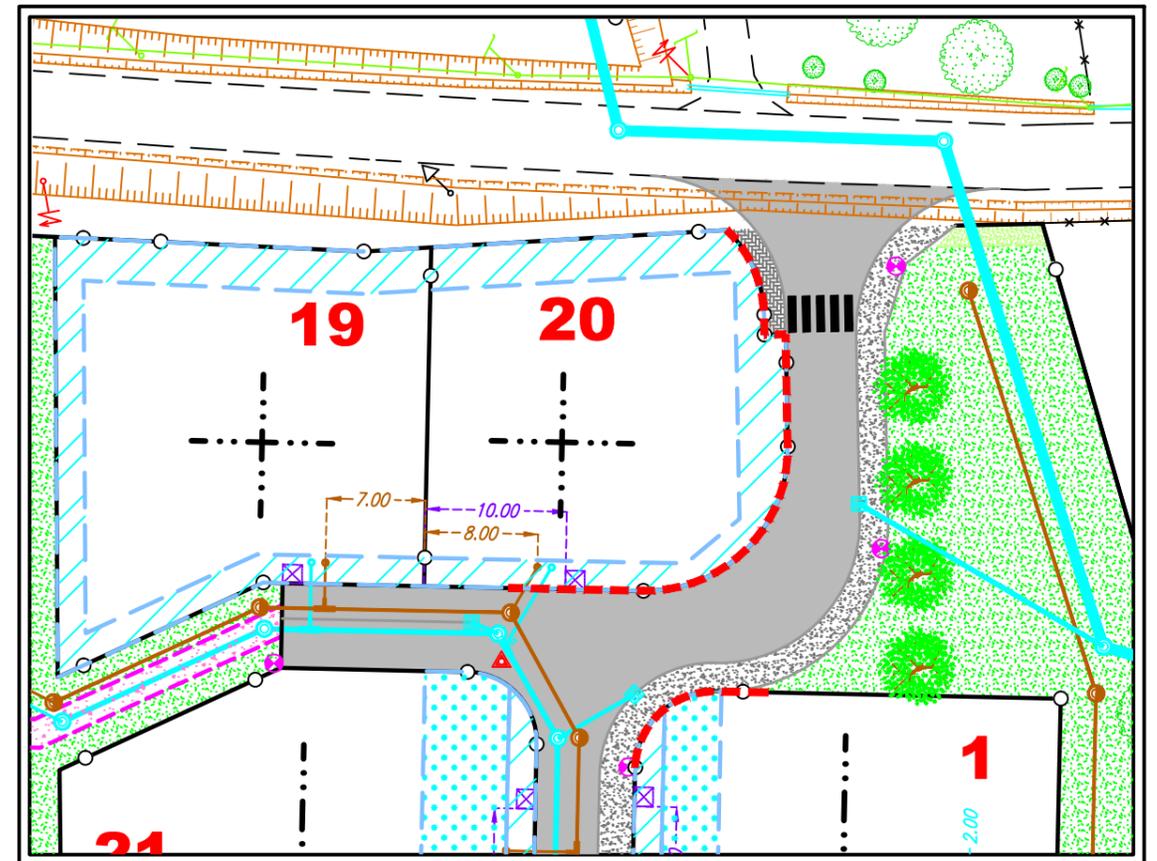


Légende:

- Zone non constructible
- La façade de la construction doit être implantée dans la bande d'accroche (le garage doit être à au moins 5 mètres de la voie et dans la zone constructible).
- Axe majoritaire de la plus grande façade (+/-100 tolérés)
- Accès interdit
- Emplacement réservé branchements AEP, EDF Basse Tension, France Télécom
- Boîte de branchement particulier Eaux Pluviales Ø 315 tampon fonte
- Branchement particulier Eaux Pluviales Ø 160 PVC CR8
- Boîte de branchement particulier Eaux Usées Ø 315 tampon fonte
- Branchement particulier Eaux Usées Ø 125 PVC CR8
- Regard de visite Eaux Pluviales Ø 1000 intérieur tampon fonte série lourde
- Regard de visite Eaux Usées Ø 1000 intérieur tampon fonte série lourde
- Collecteur principal Eaux Pluviales PVC CR8 ou Béton Série 135 A
- Collecteur principal Eaux Usées Ø 200 PVC CR8

NOTA : L'emplacement des branchements est figuratif et devra être vérifié avant tout projet de construction. L'adaptation de la construction au terrain sera étudiée en tenant compte des différents niveaux après travaux de viabilisation

SCHEMA TYPE DES BRANCHEMENTS

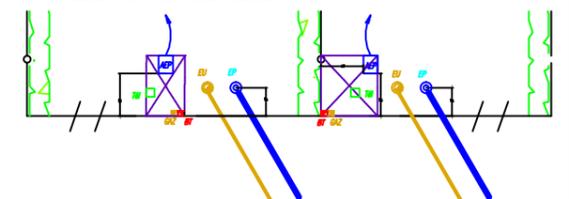

GEOMETRE

SELARL ONILLON-DURET
GEOMETRE EXPERT D.P.L.G.
27 Rue Arcole 72000 LE MANS
Tél : 02.43.23.37.76
Fax : 02.43.23.61.18