

Département de la Sarthe
Commune de VION
Lotissement "Les Champs Buissons"

FONCIER
AMÉNAGEMENT



Date: 04/03/2021

PLAN DE VENTE - LOT n° 20


Cadastre: Section ZD n° --

Surface projet: 736 m²


Surface de Plancher: 270 m²

PLAN DE SITUATION – Sans échelle


PLAN DE MASSE – Sans échelle

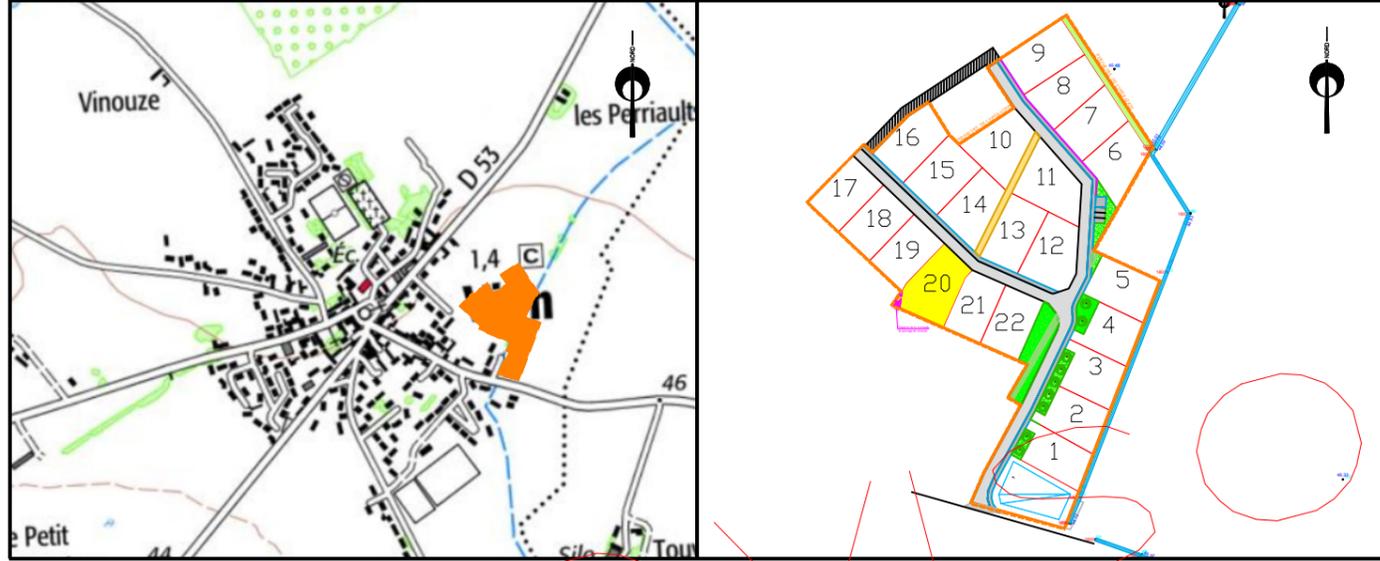

PLAN DE BORNAGE – Echelle: 1/500

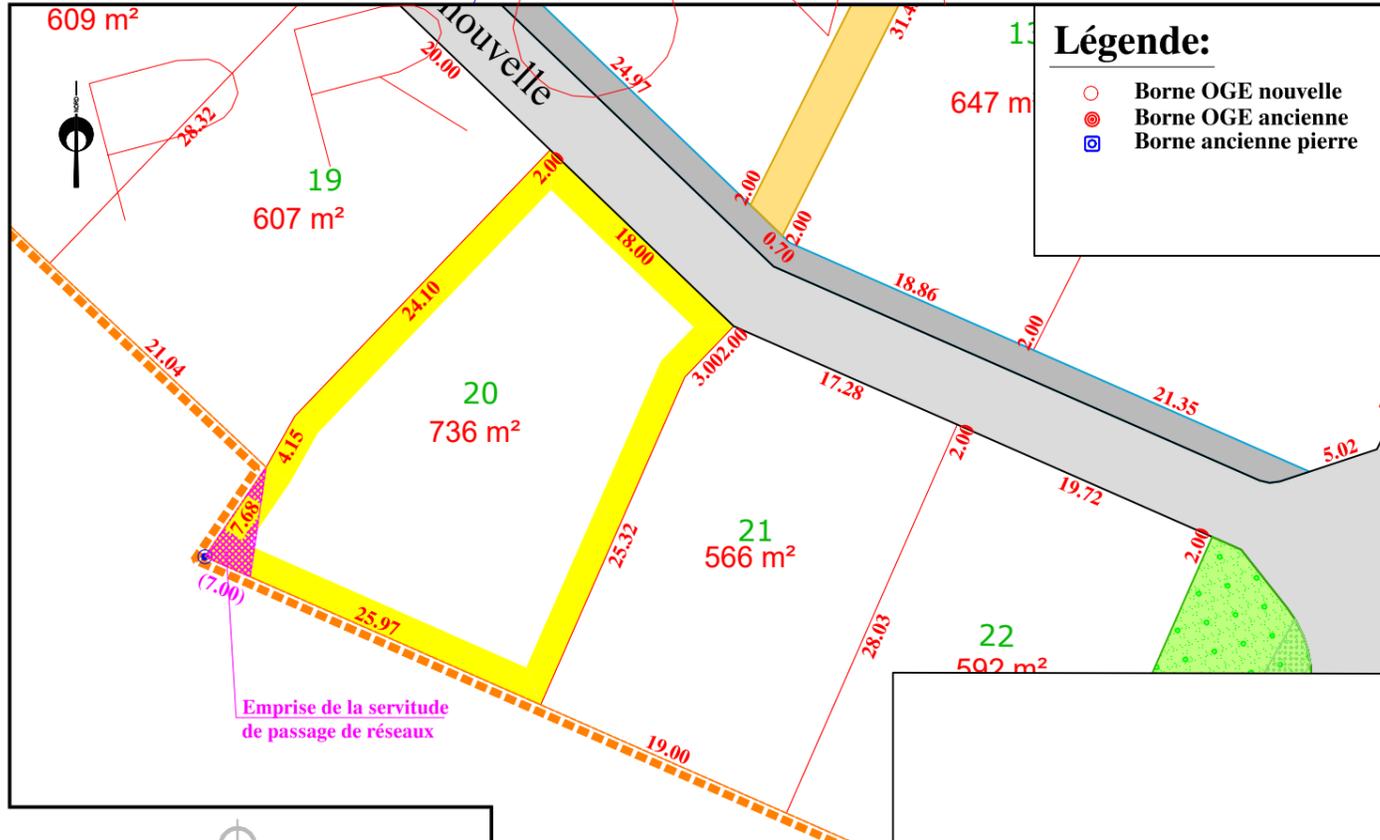

EXTRAIT DU REGLEMENT GRAPHIQUE – Echelle: 1/500

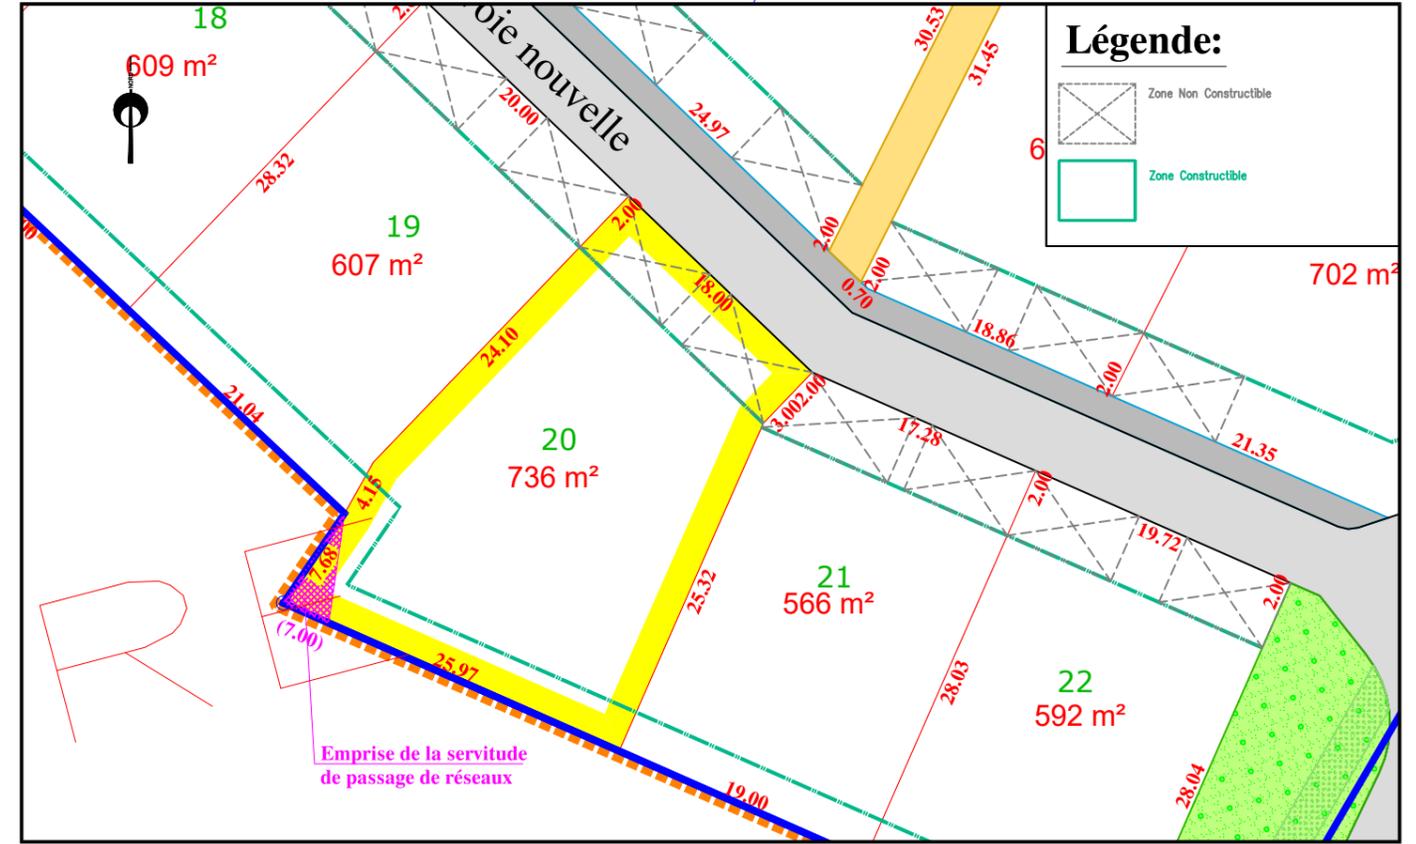

EXTRAIT DE PLANS VRD – Echelle: 1/500

