


EXTRAIT DU PLAN CADASTRAL

Echelle : 1/2000

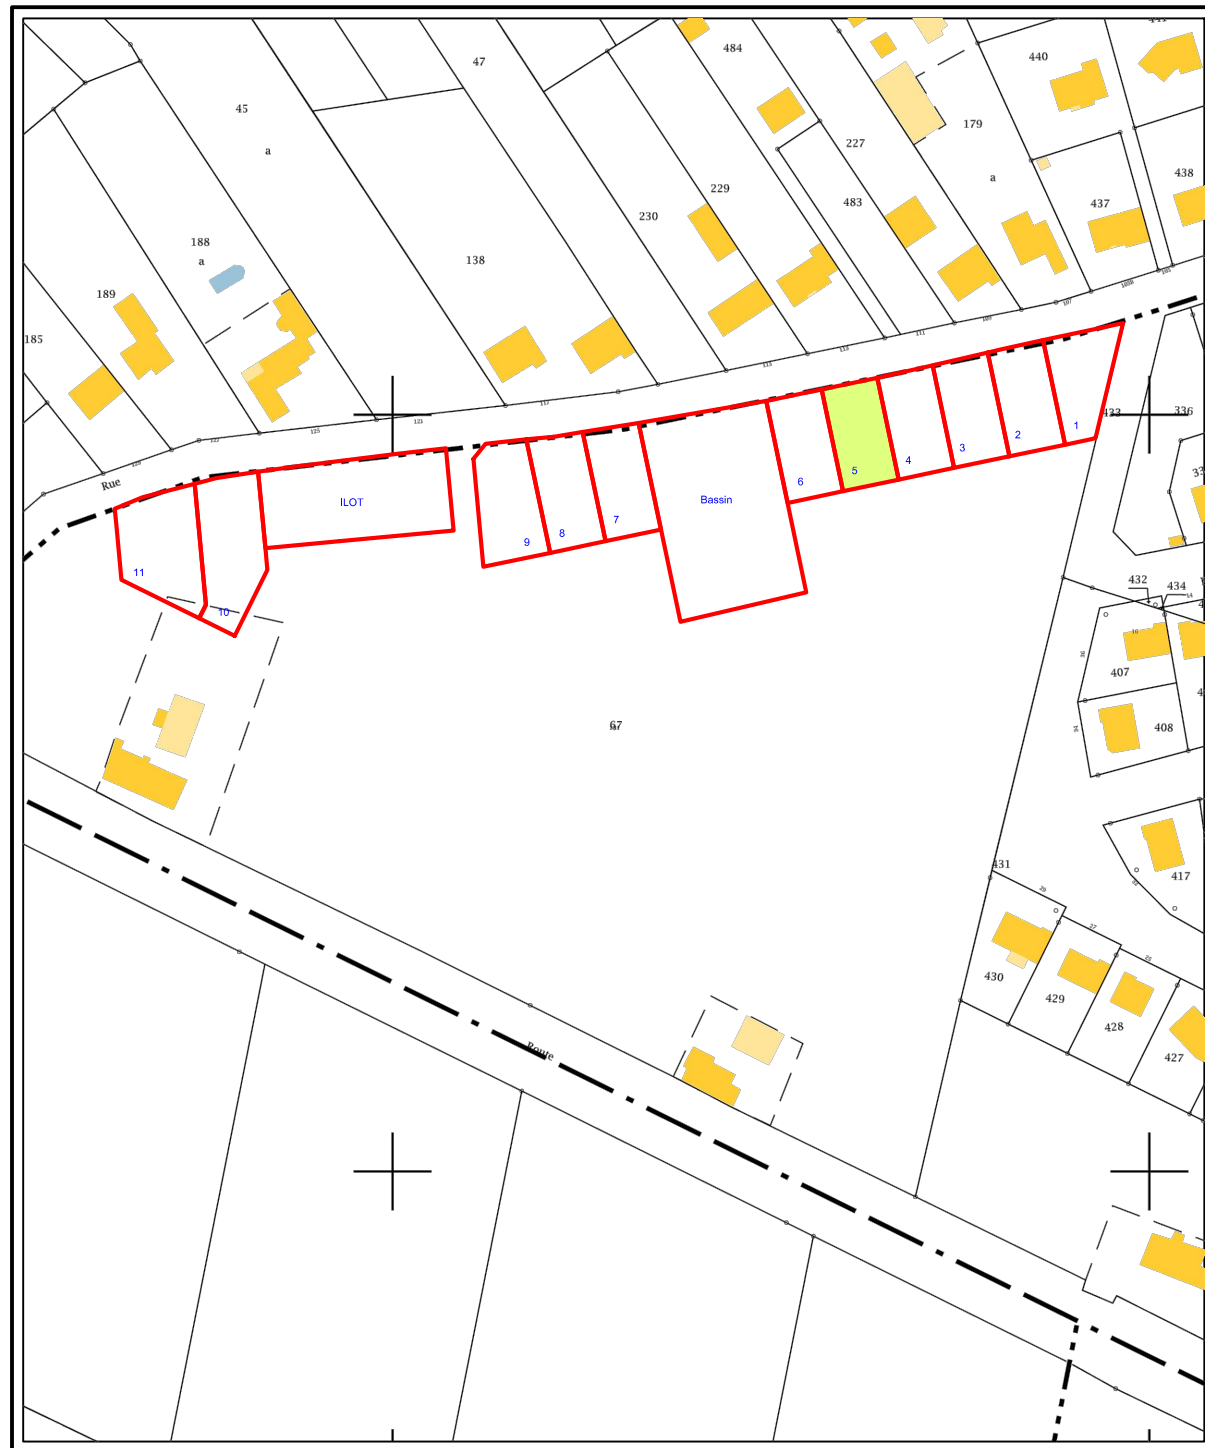

FONCIER AMÉNAGEMENT



DEPARTEMENT du MAINE et LOIRE

COMMUNE DE BEAUFORT EN ANJOU

BEAUFORT EN VALLEE

Lotissement "Les Airaults"

Lot n° 5


Cadastre : Section ZA n°508

Surface : 413 m²

Surface de Plancher : 300 m²

Servitude particulière : NON

PLAN DE SITUATION 1/50000

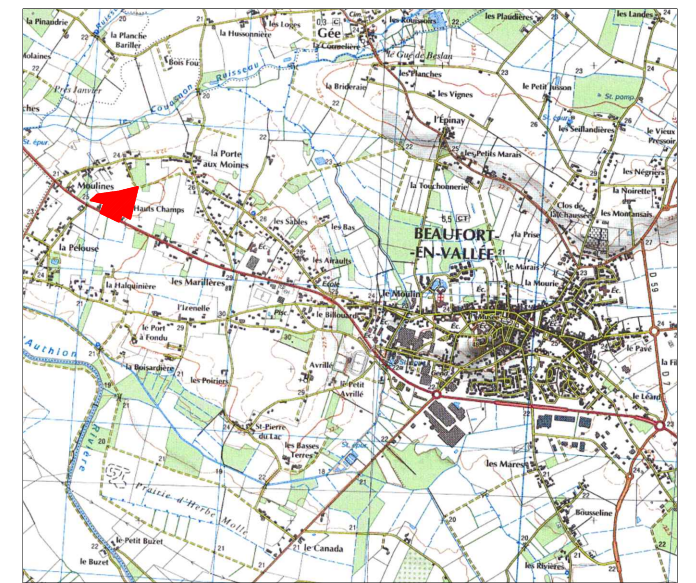


PLAN DE VENTE

Réalisé : le 05/11/2018

 **Benoît ONILLON - Emmanuel DURET
Romuald BÛCHER**
Géomètres Experts Fonciers Associés
12 allée Joseph Touchais - BP 75
49700 Doué la Fontaine
Tel : 02 41 59 10 33
Fax : 02 41 59 25 39
douelafontaine@onillonduret.com

PLAN DE BORNAGE

ECHELLE : 1 / 250

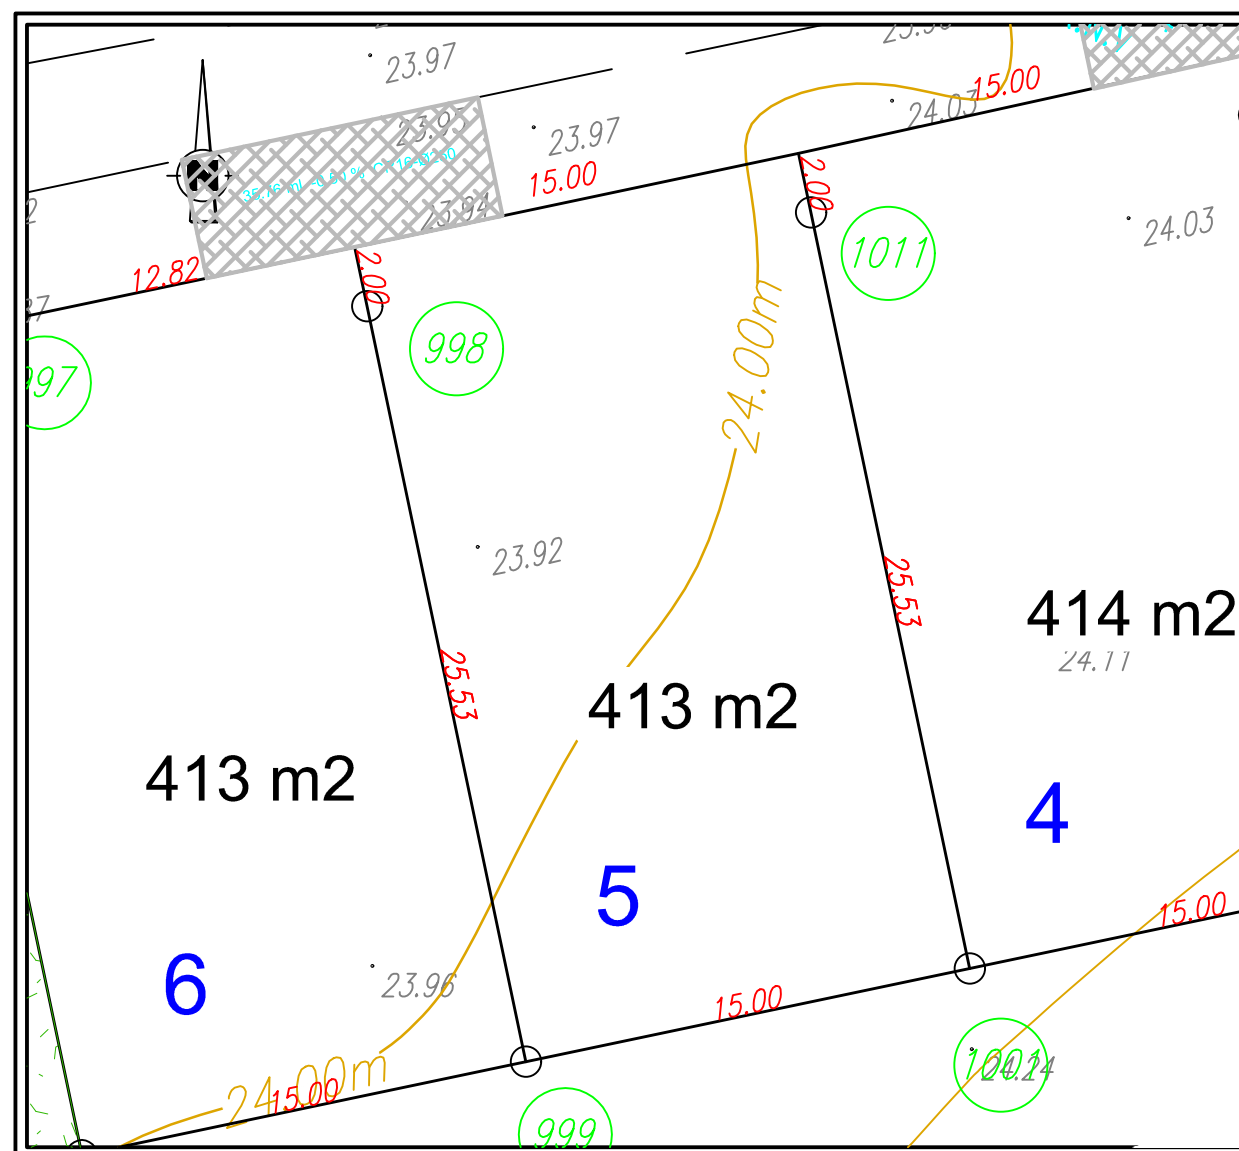

LEGENDE

- Nouvelle borne plastique
- ⊙ Ancienne borne plastique
- ⊙ Ancienne borne


NUMERO DU LOT : 5

SUPERFICIE : 413 m²
Section ZA n°508

Benoît ONILLON - Emmanuel DURET
Romuald BÛCHER
Géomètres Experts Fonciers Associés
12 allée Joseph Touchais - BP 75
49700 Doué la Fontaine
Tel : 02 41 59 10 33
Fax : 02 41 59 25 39
douelafontaine@onillonduret.com

PLAN DE MASSE ET BRANCHEMENTS

ECHELLE : 1 / 250

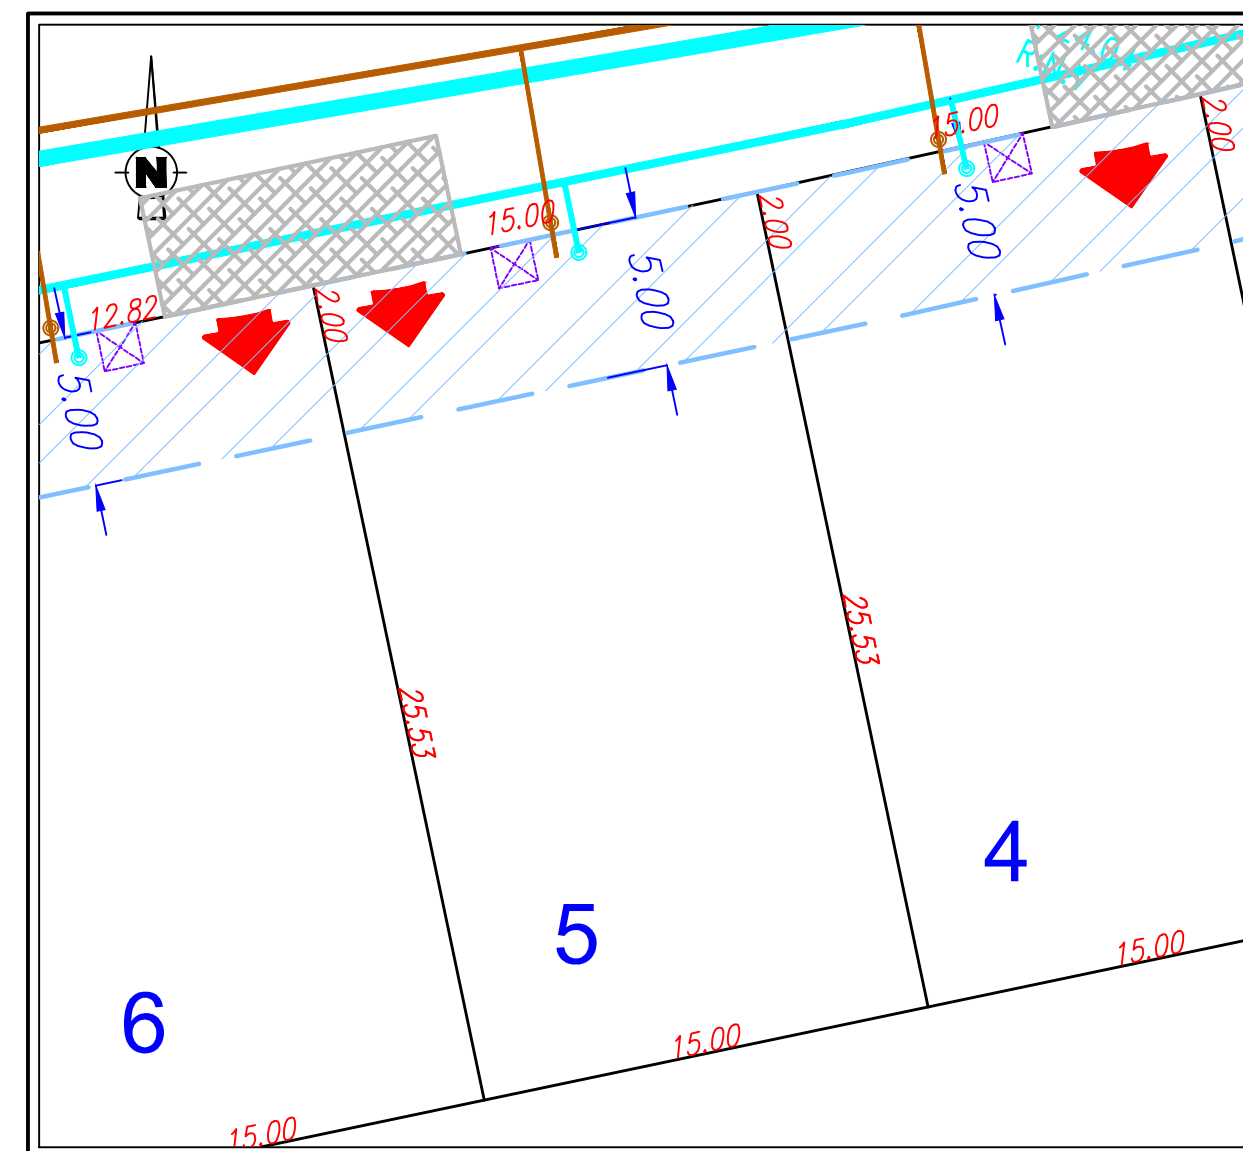

NOTA : L'emplacement des branchements est figuratif et devra être vérifié avant tout projet de construction. L'adaptation de la construction au terrain sera étudiée en tenant compte des différents niveaux après travaux de viabilisation.

Légende:

- ⊙ Emplacement réservé branchements AEP, EDF Basse Tension, France Télécom
- Boîte de branchement particulier Eaux Pluviales Ø 315 tampon fonte
- Branchement particulier Eaux Pluviales Ø 160 PVC
- Réseau principal des Eaux Pluviales
- Boîte de branchement particulier Eaux Pluviales Ø 315 tampon fonte
- Branchement particulier Eaux Pluviales Ø 125 PVC
- Réseau principal des Eaux Usées
- Zone non aedificandi
- Accès imposé

Benoît ONILLON - Emmanuel DURET
Romuald BÛCHER
Géomètres Experts Fonciers Associés
12 allée Joseph Touchais - BP 75
49700 Doué la Fontaine
Tel : 02 41 59 10 33
Fax : 02 41 59 25 39
douelafontaine@onillonduret.com