


PLAN DE BORNAGE

ECHELLE : 1 / 250

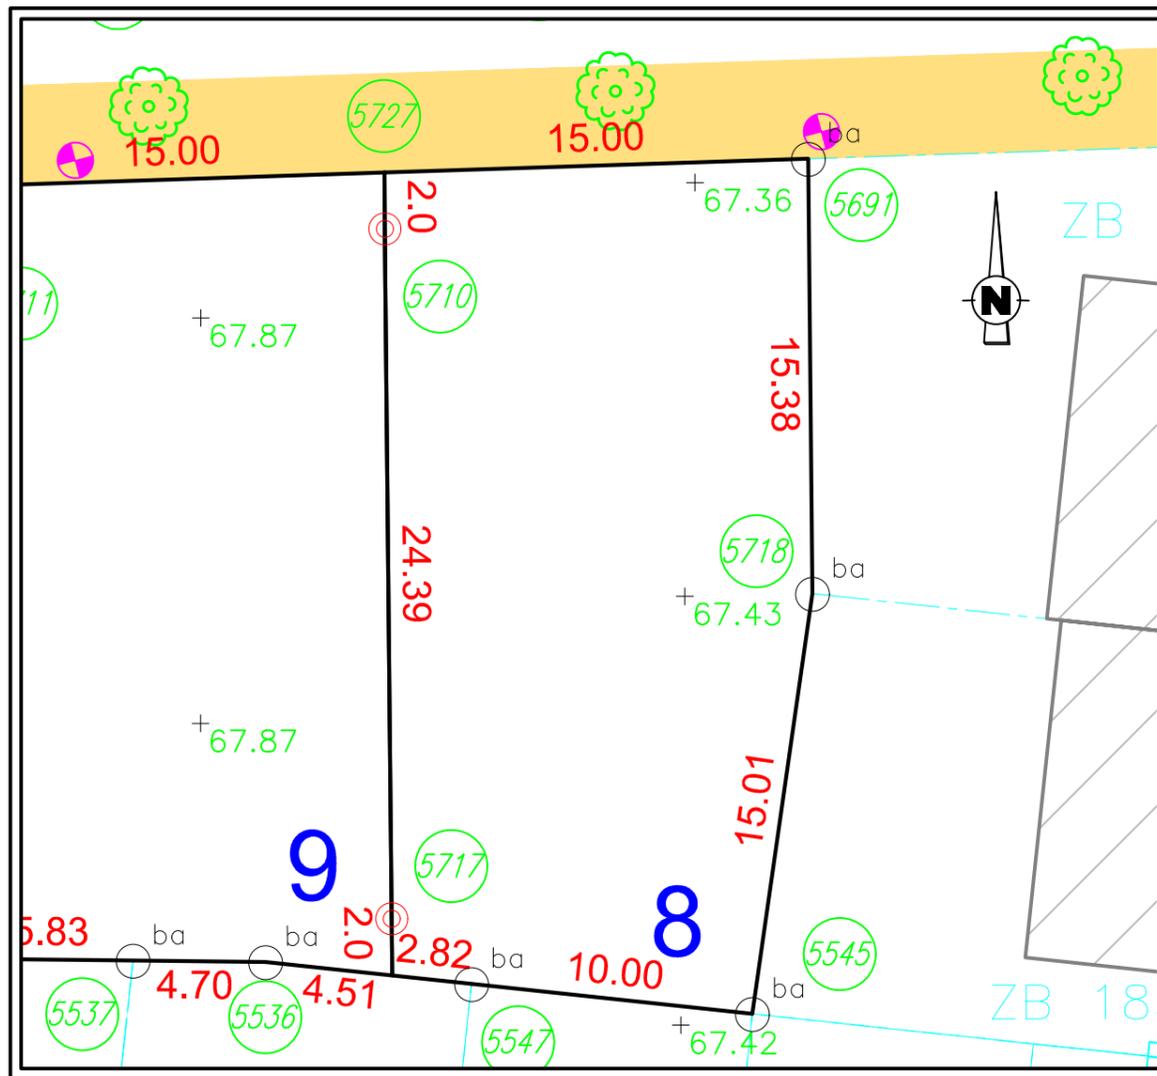

LEGENDE

- Nouvelle borne plastique
- ⊙ Ancienne borne plastique
- ⊙ Ancienne borne

NUMERO DU LOT : 8


SUPERFICIE : 424 m²

Section ZB n°224

Benoît ONILLON - Emmanuel DURET
 Pierre MENEGUZZER - Romuald BÛCHER
 Géomètres Experts Fonciers Associés
 12 allée Joseph Touchais - BP 75
 49700 Doué la Fontaine
 Tel : 02 41 59 10 33
 Fax : 02 41 59 25 39
 douelafontaine@onillonduret.com

PLAN DE MASSE ET BRANCHEMENTS

ECHELLE : 1 / 500

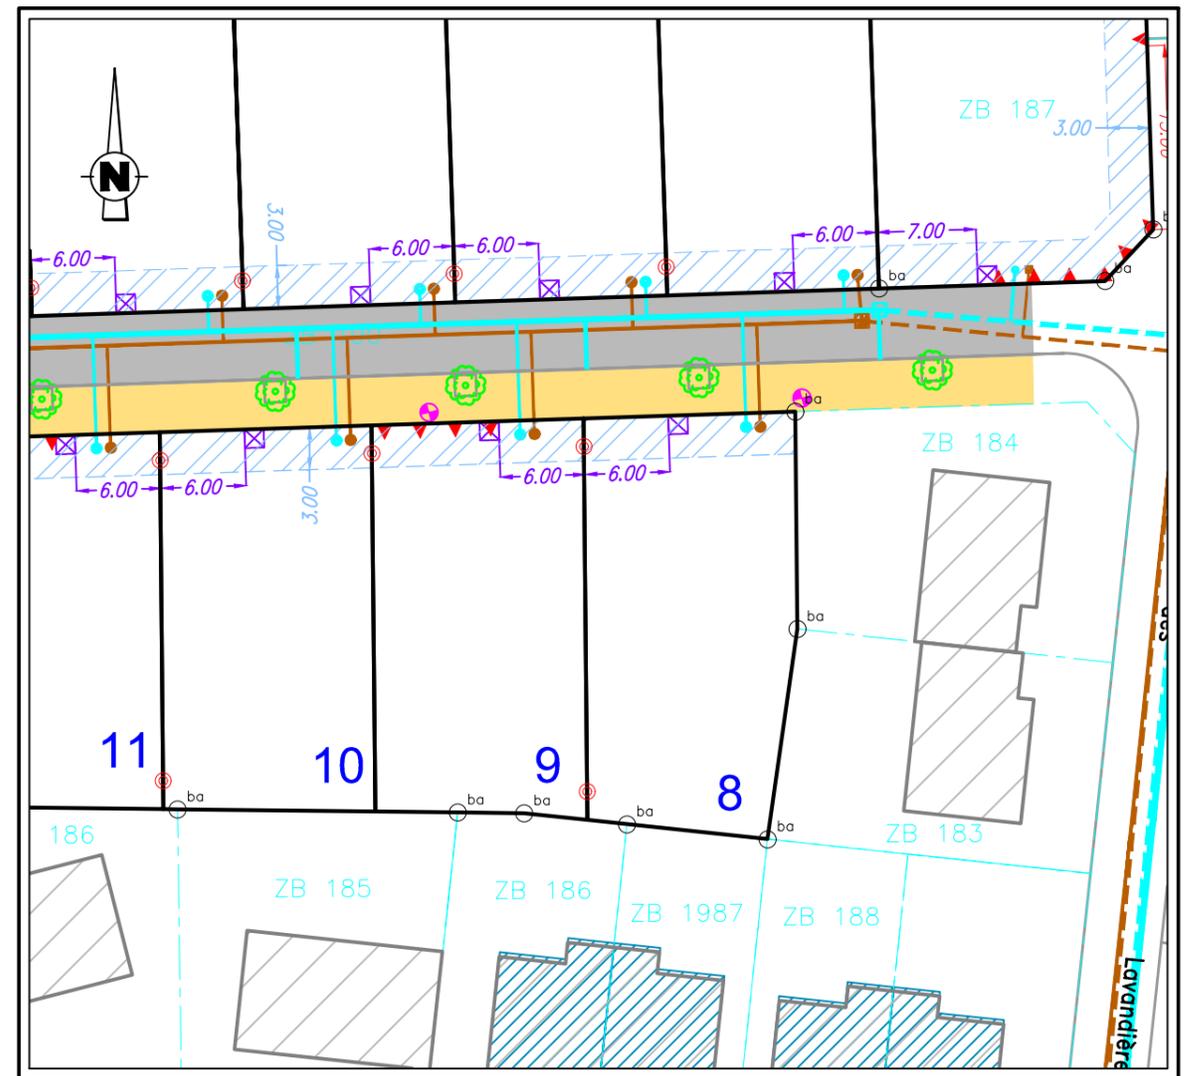

NOTA : L'emplacement des branchements est figuratif et devra être vérifié avant tout projet de construction. L'adaptation de la construction au terrain sera étudiée en tenant compte des différents niveaux après travaux de viabilisation.

Légende:

- ⊗ Emplacement réservé branchements AEP, EDF Basse Tension, France Télécom
- Boîte de branchement particulier Eaux Pluviales ø 315 tampon fonte
Branchement particulier Eaux Pluviales ø 160 PVC CR8
- Réseau principal des Eaux Pluviales
- Boîte de branchement particulier Eaux Pluviales ø 315 tampon fonte
Branchement particulier Eaux Pluviales ø 125 PVC CR8
- Réseau principal des Eaux Usées
- ▲ Accès Interdit
- ▨ Zone non aedificandi (bande de 3.00m)

Benoît ONILLON - Emmanuel DURET
 Pierre MENEGUZZER - Romuald BÛCHER
 Géomètres Experts Fonciers Associés
 12 allée Joseph Touchais - BP 75
 49700 Doué la Fontaine
 Tel : 02 41 59 10 33
 Fax : 02 41 59 25 39
 douelafontaine@onillonduret.com