


DEPARTEMENT DE LA SARTHE

COMMUNE DE LA CHAPELLE DU BOIS

LOTISSEMENT "LA RIGAUDIÈRE 2"

PLAN DE SITUATION

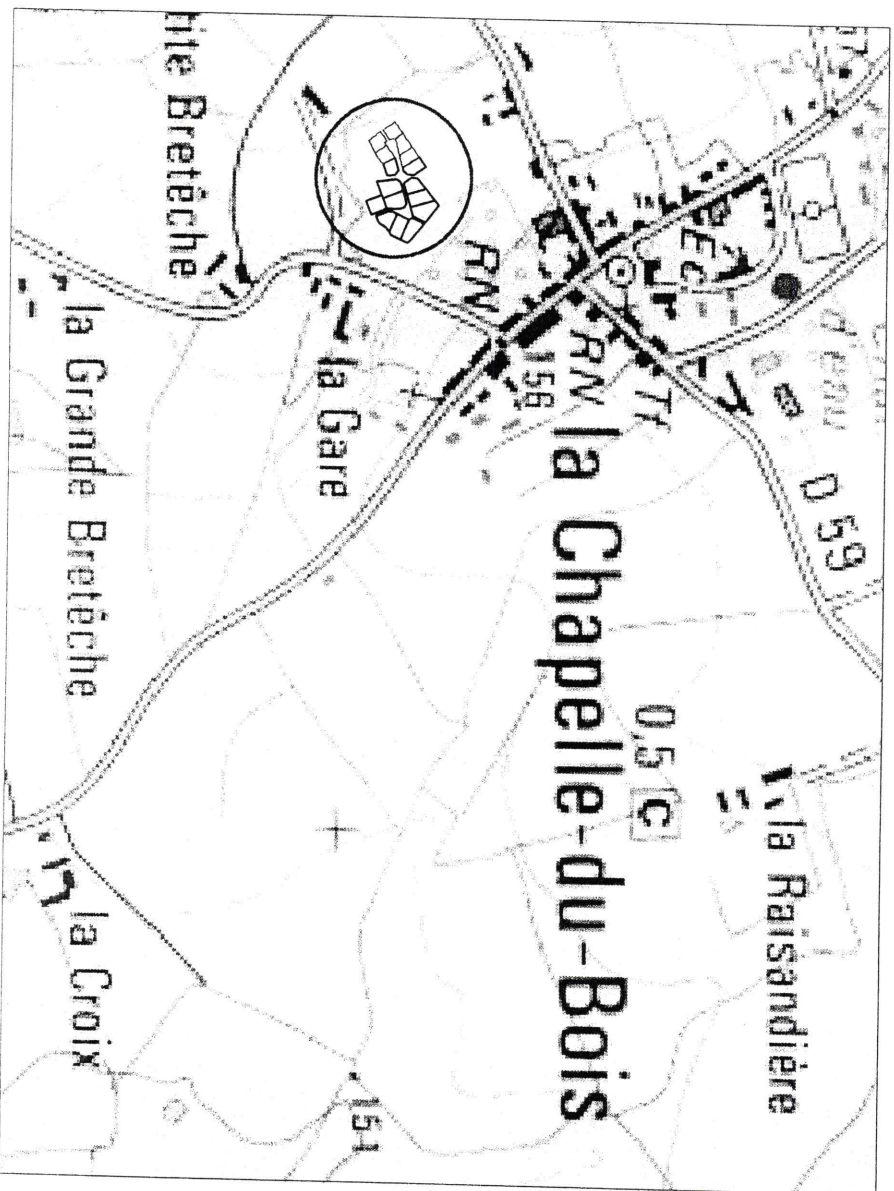


Levé et dressé par le Cabinet DEJOIE-BARBIER
Géomètres Experts Associés
à Connerre, St Calais, La Ferté Bernard
Le 14 Avril 2008 Réf : 7950

PLAN DE MASSE

Echelle : 1/250

MATRICULE	X	Y
429	4970,67	2017,23
592	4980,50	1987,15
625	4973,11	2015,80
631	4953,52	2010,74
632	4958,98	1989,58

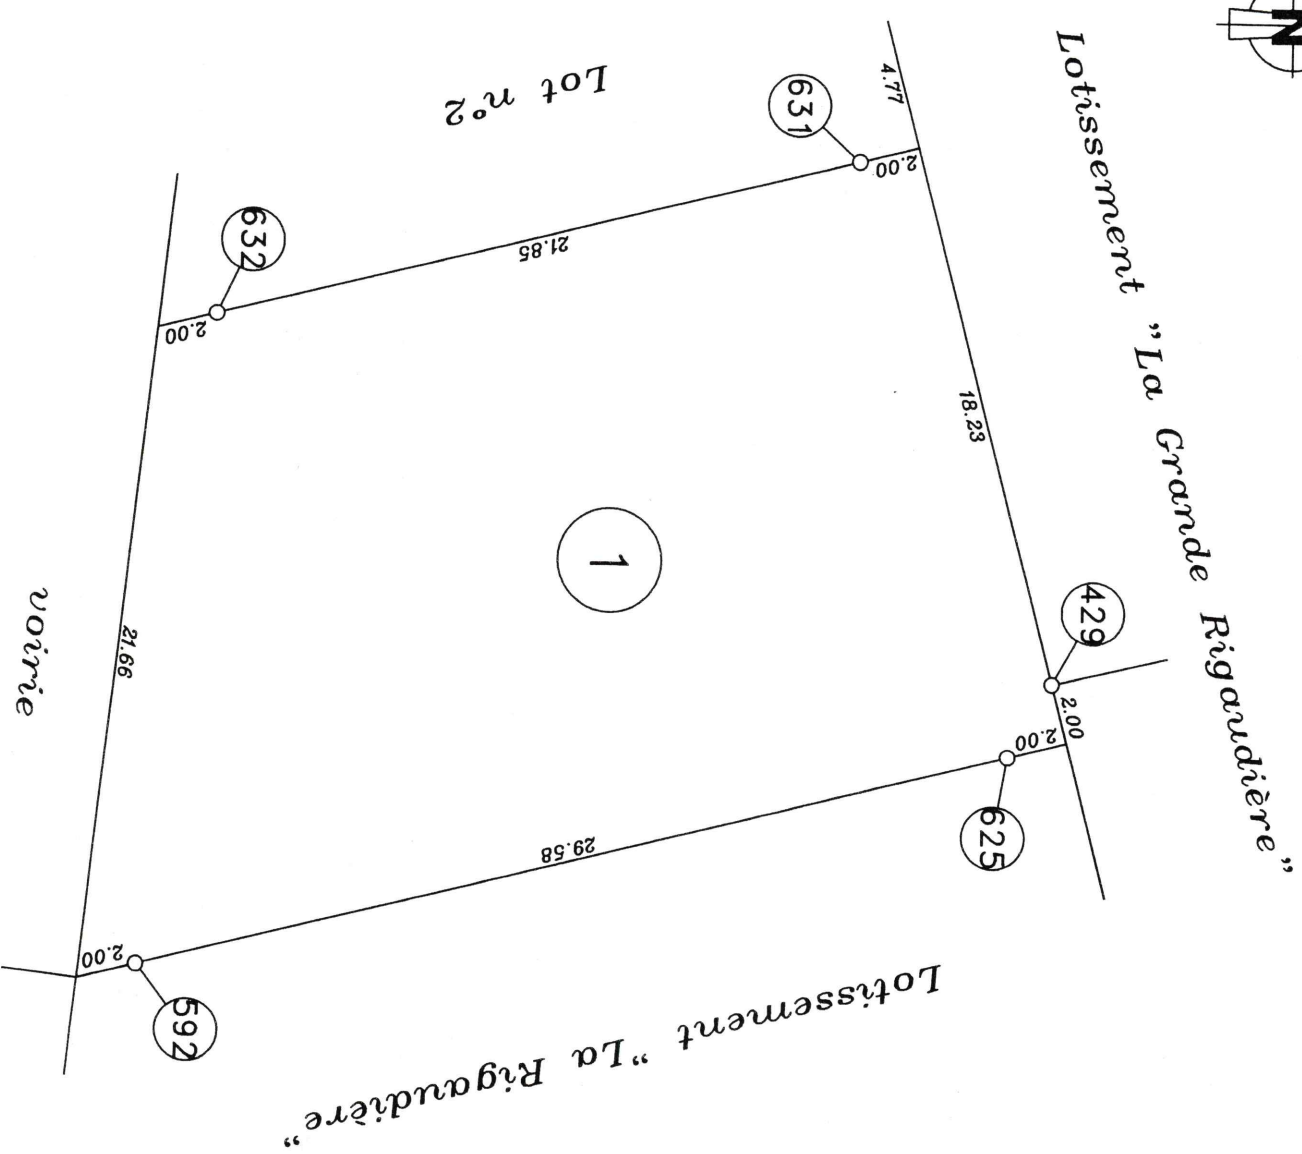

LOT n° 1
Section D, n°884
Superficie : 601 M2