


PLAN DE MASSE

Echelle : 1/250

MATRICULE	X	Y
562	5088.90	1942.98
563	5067.11	1964.78
566	5065.91	1973.17
568	5080.43	1987.98
569	5099.31	1953.27

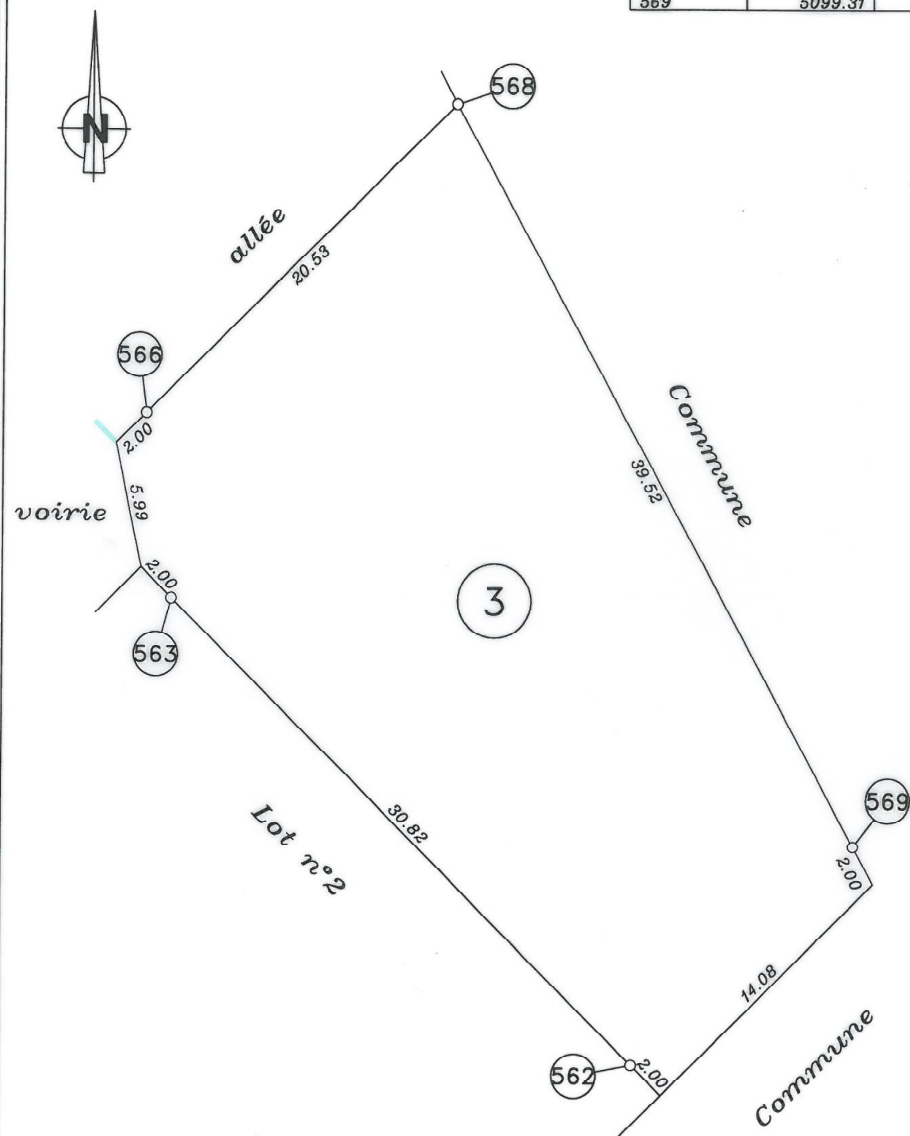

LOT n° 3

Section D , n° 808

Superficie : 786 M2


DEPARTEMENT DE LA SARTHE

COMMUNE DE LA CHAPELLE DU BOIS

Lotissement "La Rigaudière"

LOTIS PASS
AMÉNAGEUR FONCIER

PLAN DE SITUATION

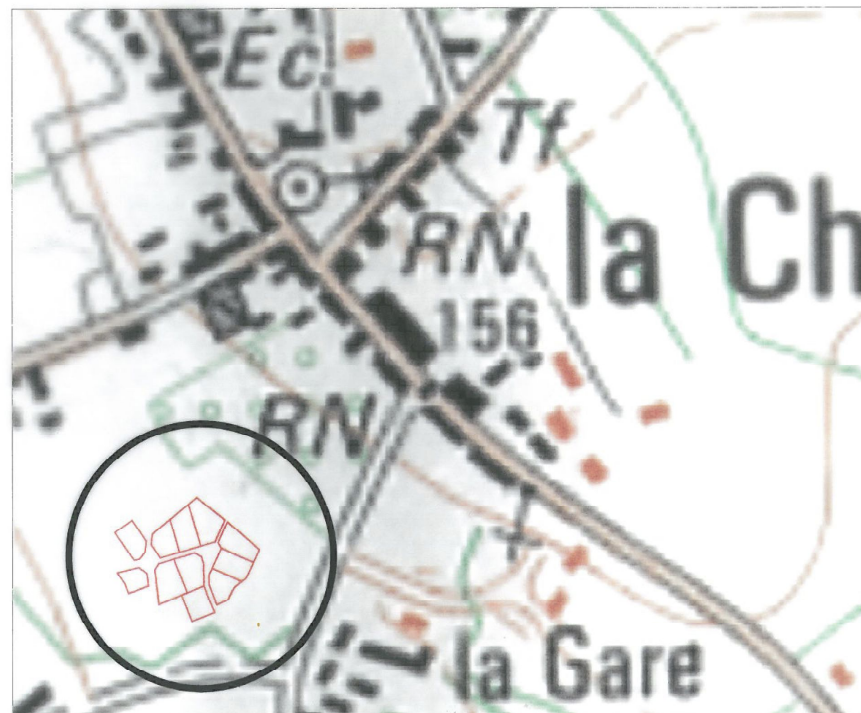

Levé et dressé par le Cabinet DEJOIE-BARBIER
Géomètres Experts Associés
à Connerré, St Calais, La Ferté Bernard
Le 18 Juin 2006 Réf : 7950