


PLAN DE MASSE

Echelle : 1/250

MATRICULE	X	Y
587	4998.78	1998.87
590	4992.94	2022.98
592	4980.50	1987.16
594	4986.30	1984.62
595	4993.67	1989.11
625	4973.11	2015.80

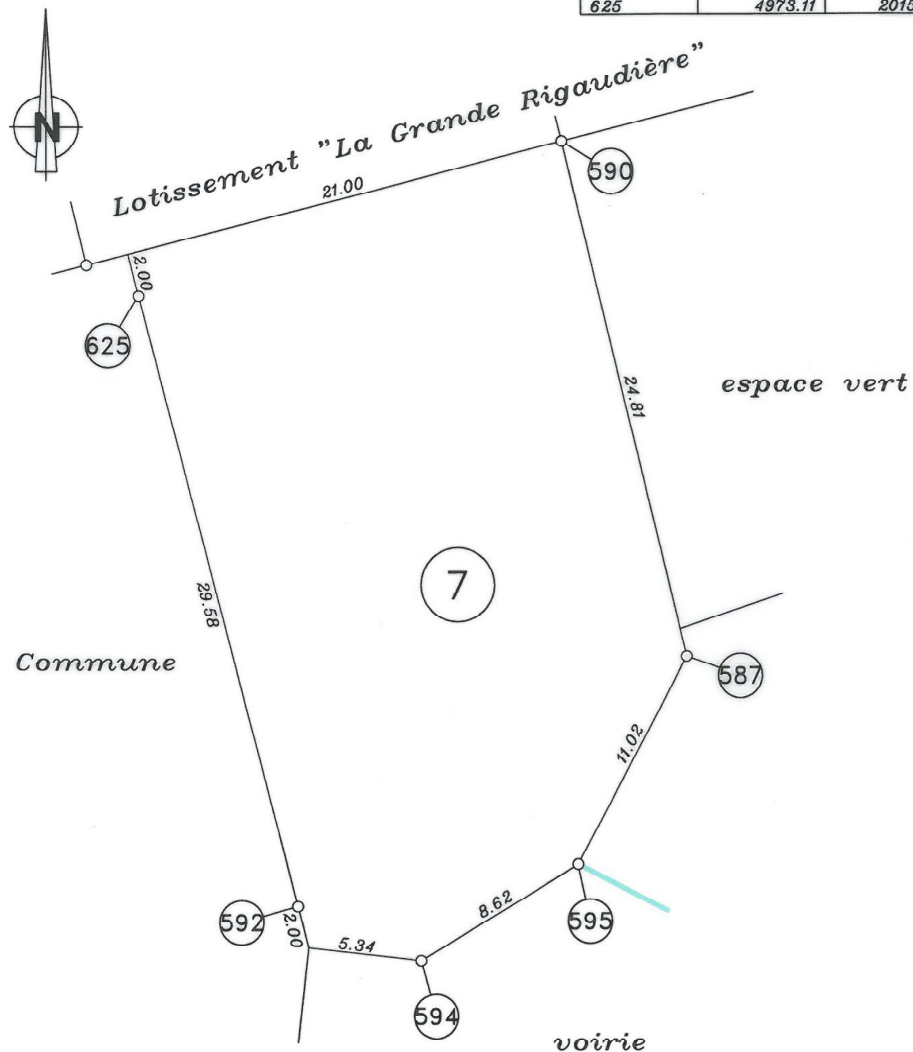

LOT n° 7

Section D , n° 812

Superficie : 673 M2


DEPARTEMENT DE LA SARTHE

COMMUNE DE LA CHAPELLE DU BOIS

Lotissement "La Rigaudière"

LOTIS PASS
AMÉNAGEUR FONCIER

PLAN DE SITUATION

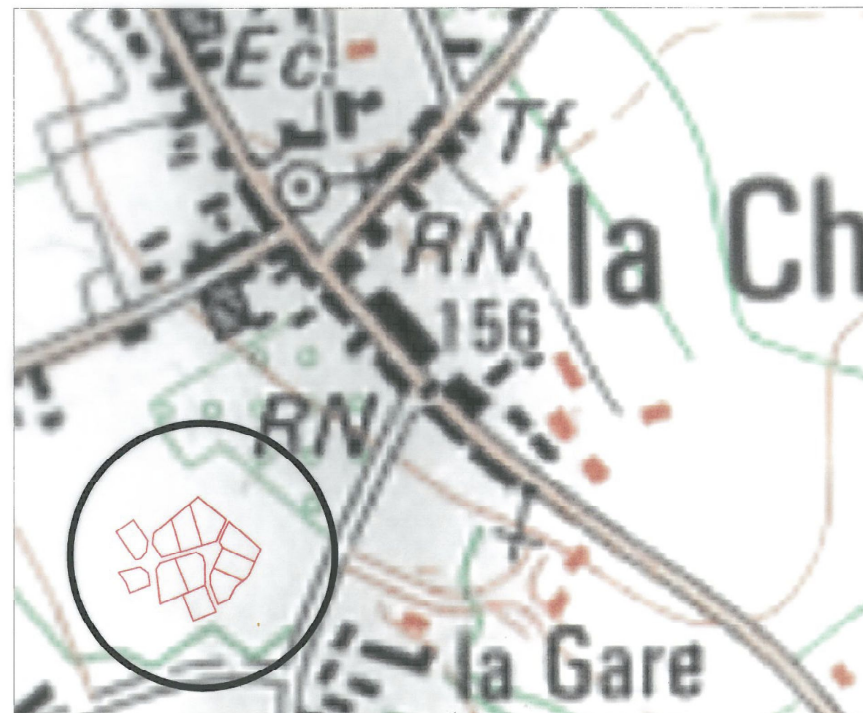

Levé et dressé par le Cabinet DEJOIE-BARBIER
Géomètres Experts Associés
à Connerré, St Calais, La Ferté Bernard
Le 18 Juin 2006 Réf : 7950