


DEPARTEMENT DE LA SARTHE

COMMUNE DE VILLAINES LA GOSNAIS

Lotissement "Le Bosquet"

PROPRIETAIRE :
S.I.M.I.L.

PLAN DE SITUATION


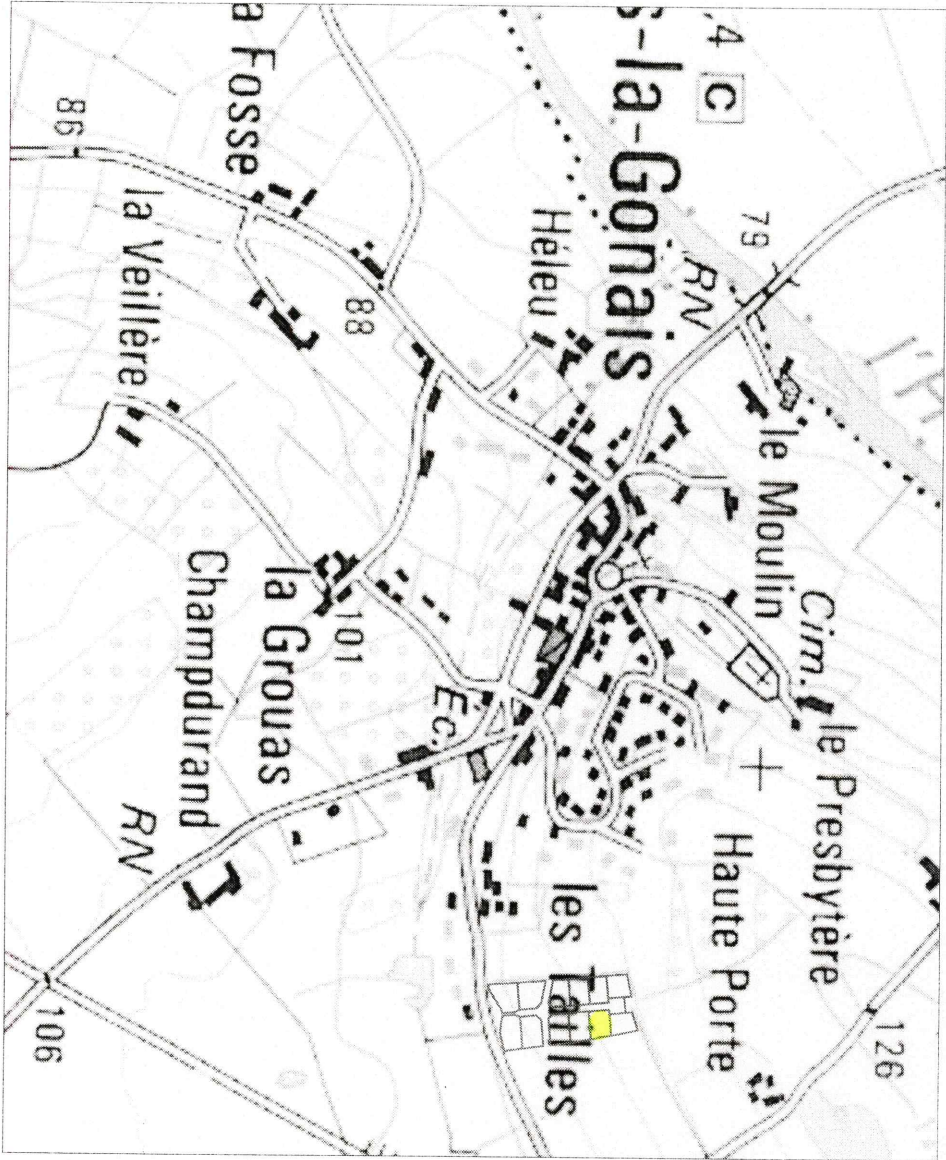


Levé et dressé par le Cabinet DEJOIE-BARBIER
Géomètres Experts Associés
à Commercé, St Calais, La Ferté Bernard
Le 11 Juin 2007 Réf : 8131

PLAN DE MASSE

Echelle : 1/250

MATRICULE	X	Y
189	1027.74	1064.12
190	1048.23	1072.03
191	1058.72	1051.31
192	1031.40	1040.76

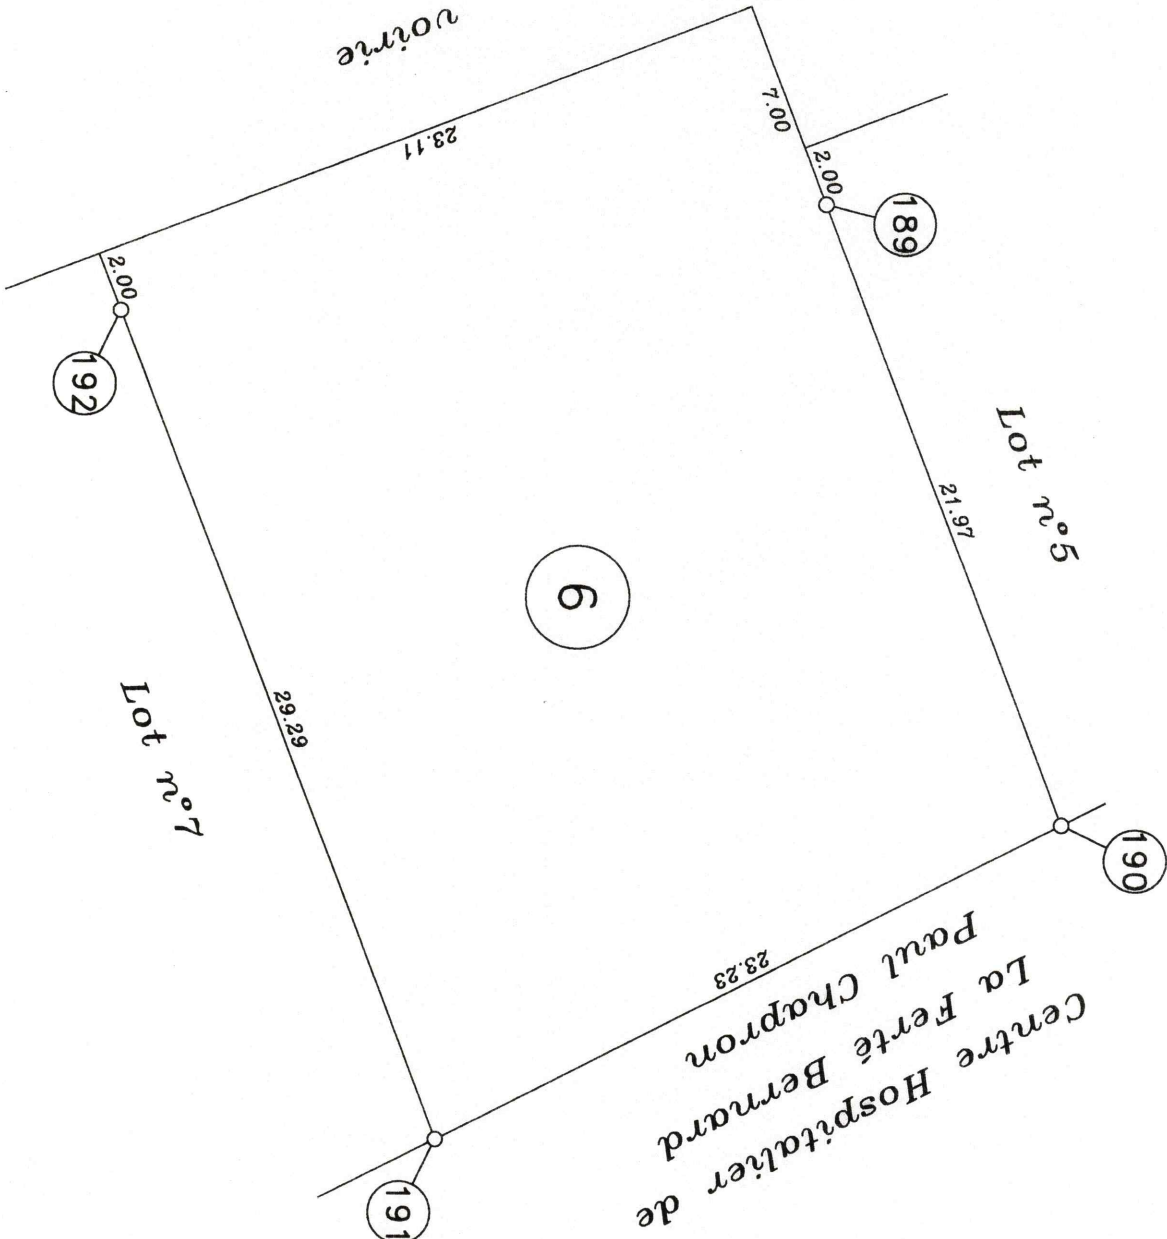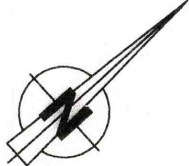

LOT n° 6
Section A , n° 669
Superficie : 696 M2