

DEPARTEMENT DE LA SARTHE


COMMUNE DE VILLAINES LA GOSNAIS

Lotissement "Le Bosquet"

PROPRIETAIRE :

S.I.M.I.L.


PLAN DE SITUATION

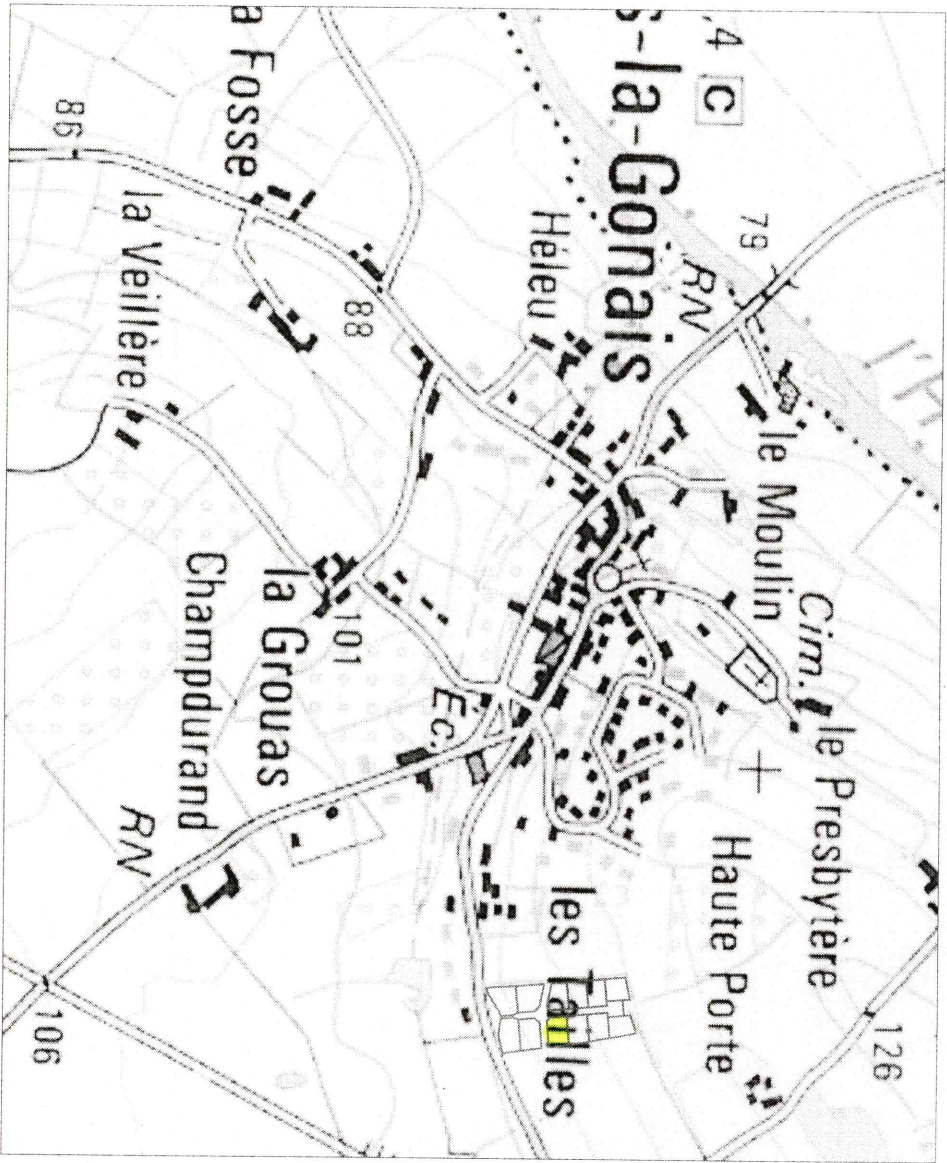


Levé et dressé par le Cabinet DEJOIE-BARBIER
Géomètres Experts Associés
à Commercé, St Calais, La Ferté Bernard
Le 11 Juin 2007 Réf : 8131

PLAN DE MASSE

Echelle : 1/250

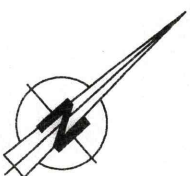

MATRICULE	X	Y
126	1069.17	1030.69
196	1039.68	1019.30
197	1078.26	1009.81
198	1052.54	999.88
199	1044.21	1002.02

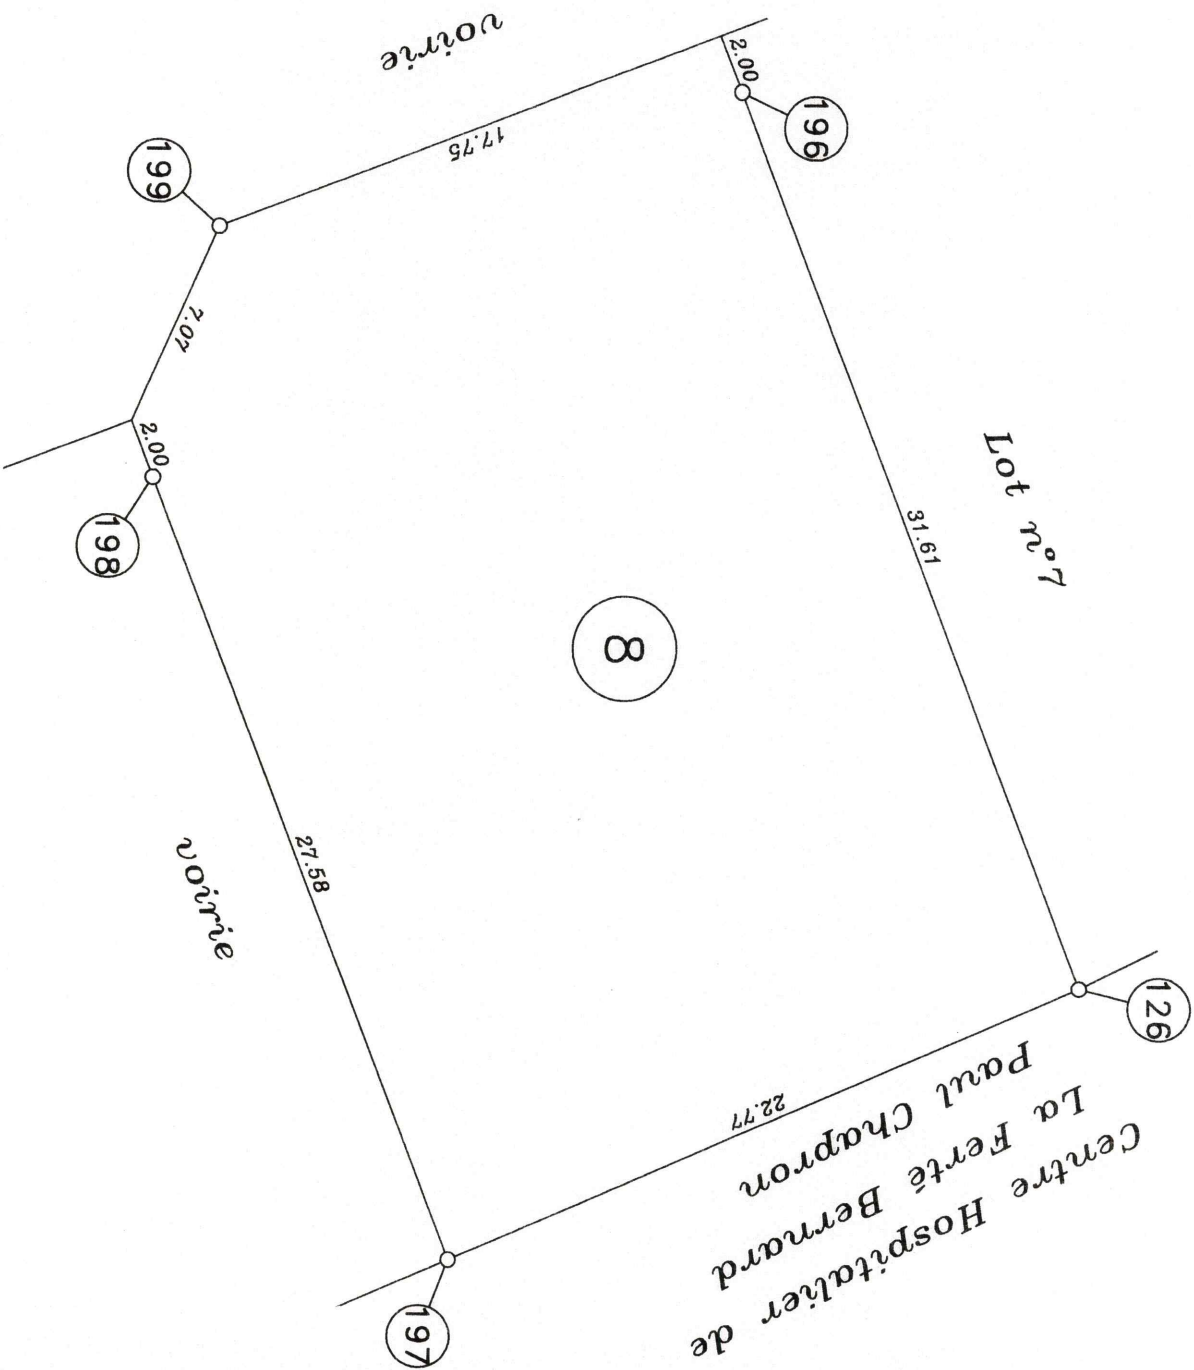

LOT n° 8
Section A , n° 671
Superficie : 763 M2