



Date 14/03/2022

**PLAN DE VENTE - LOT n° 01**


Cadastre: Section ZD n° 271

Surface projet: 584 m<sup>2</sup>


Surface de Plancher: 230 m<sup>2</sup>

PLAN DE SITUATION - Sans échelle

PLAN DE MASSE - Sans échelle

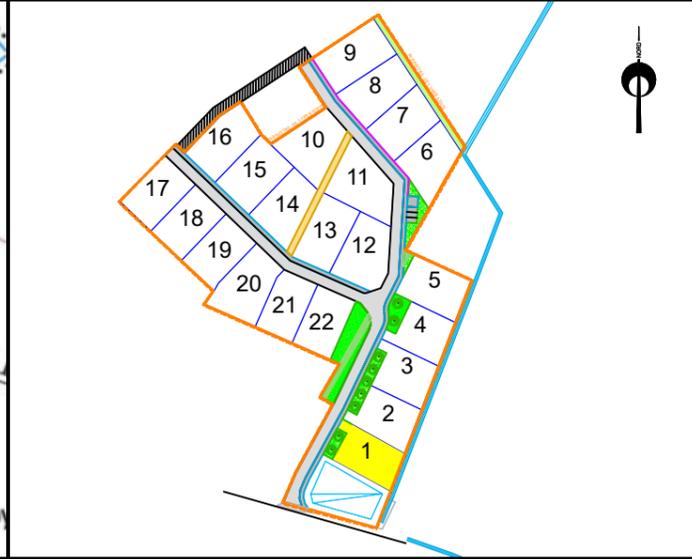


PLAN DE BORNAGE - Echelle: 1/500

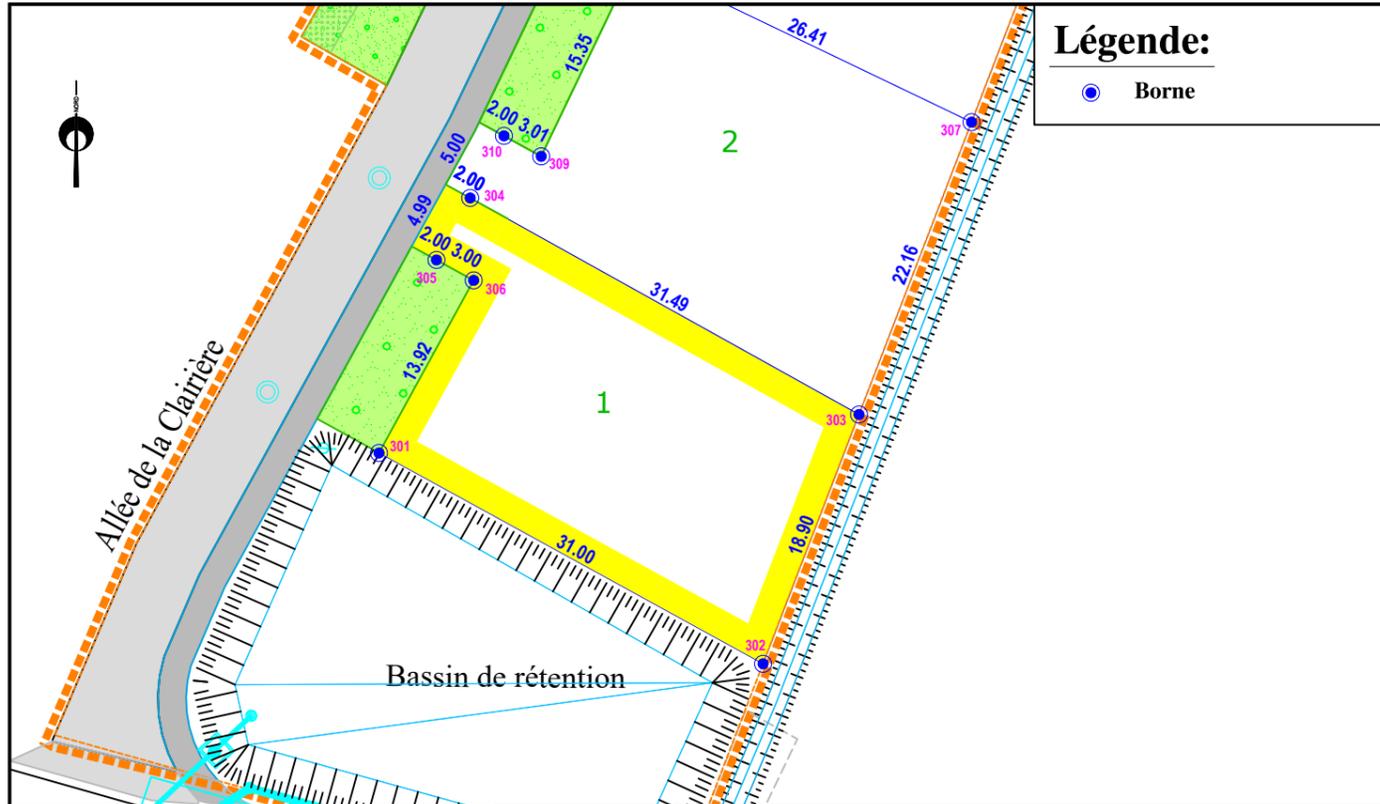


**Nota :**  
L'utilisateur est tenu de veiller à la stabilité des bornes, piquets ou repères portés au présent document, notamment par vérification des cotes ou autres indications qu'il comporte. Il signalera en temps utile au Géomètre toutes discordances qu'il pourrait constater. Elles ne seront définitives qu'après bornage périmétrique, implantation des lots et réalisation du document modificatif du parcellaire cadastral.

EXTRAIT DU REGLEMENT GRAPHIQUE - Echelle: 1/500

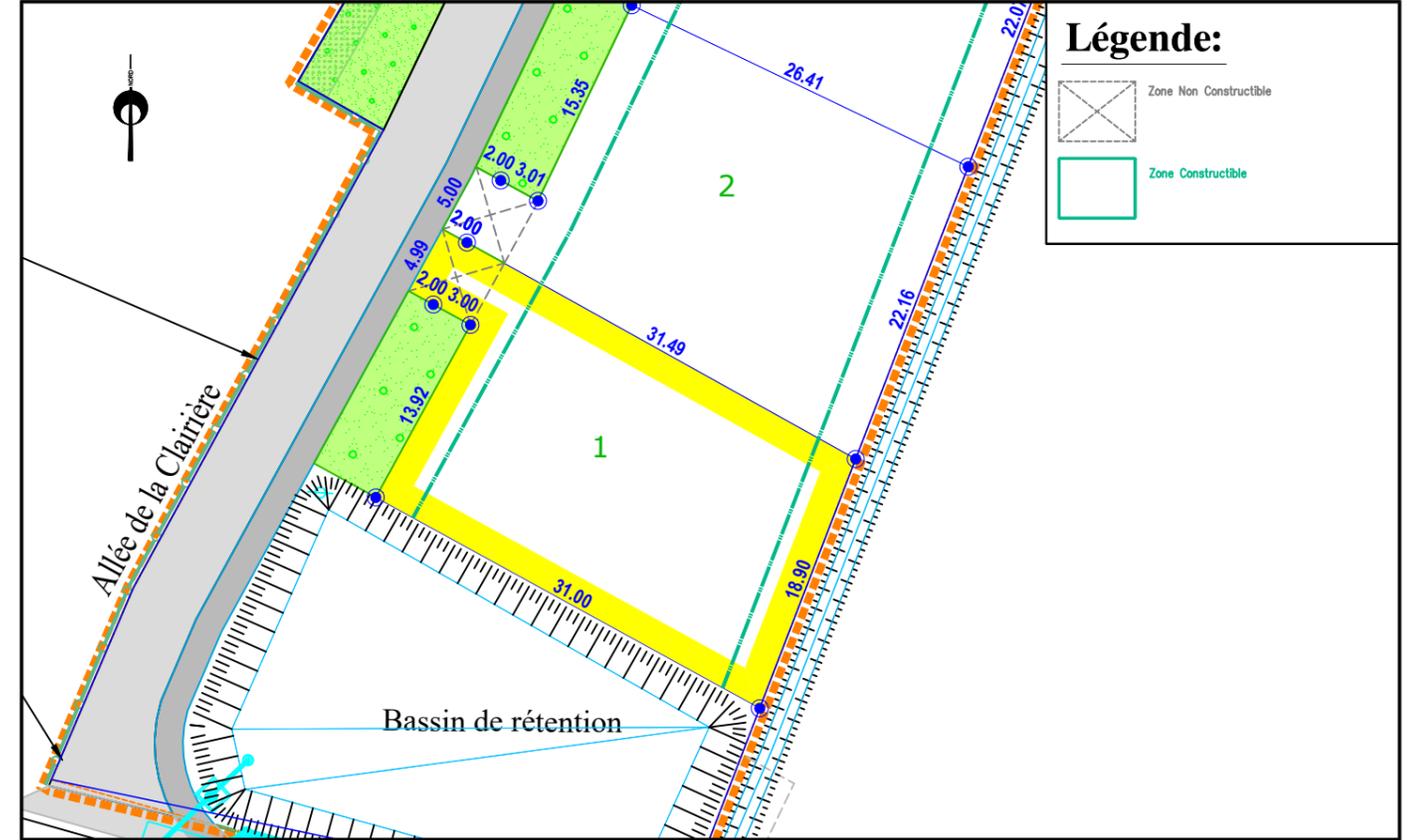

EXTRAIT DE PLANS VRD - Echelle: 1/500

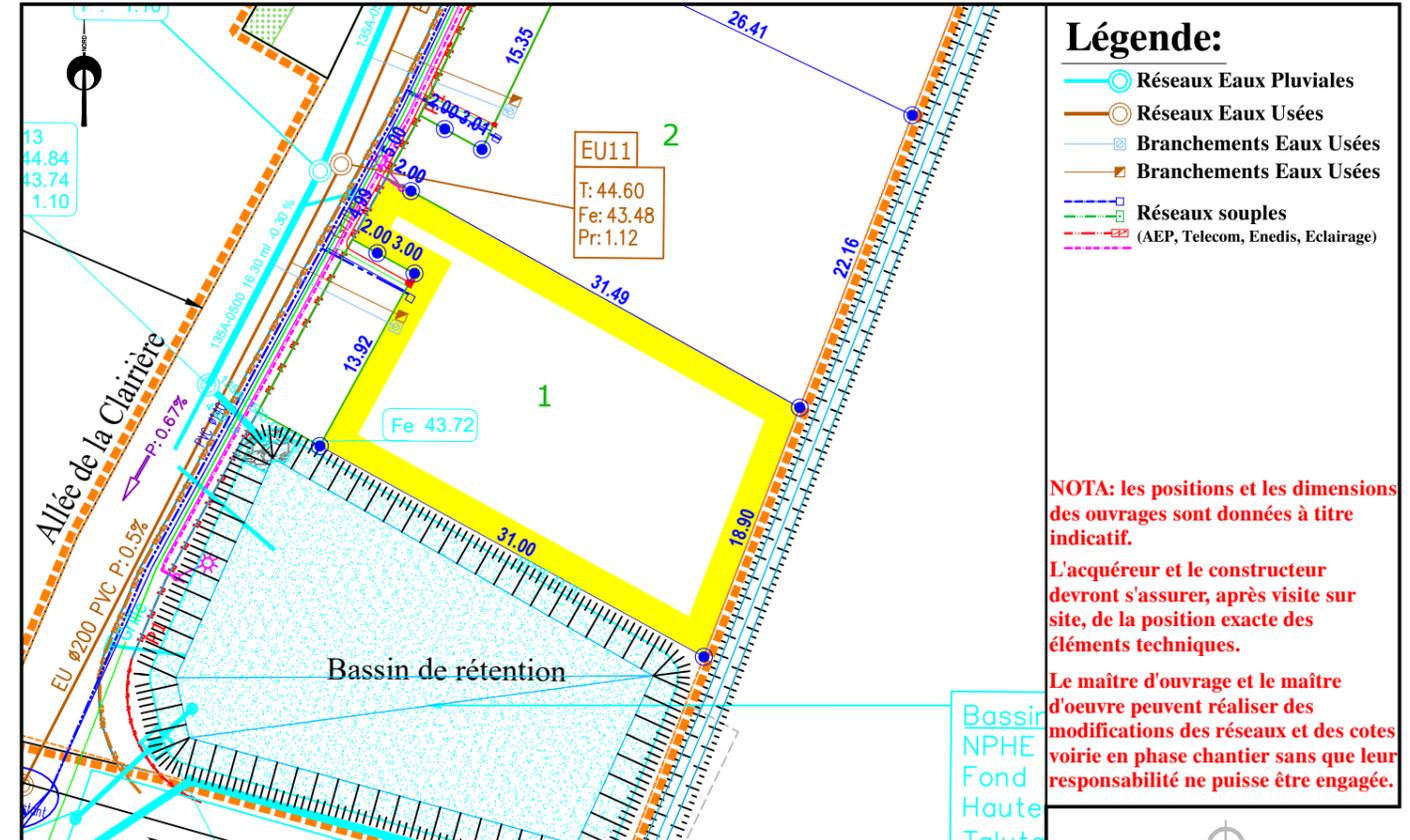

**NOTA:** les positions et les dimensions des ouvrages sont données à titre indicatif.  
L'acquéreur et le constructeur devront s'assurer, après visite sur site, de la position exacte des éléments techniques.  
Le maître d'ouvrage et le maître d'oeuvre peuvent réaliser des modifications des réseaux et des cotes voirie en phase chantier sans que leur responsabilité ne puisse être engagée.