


Département de la Sarthe
Commune de VION
Lotissement "Les Champs Buissons "

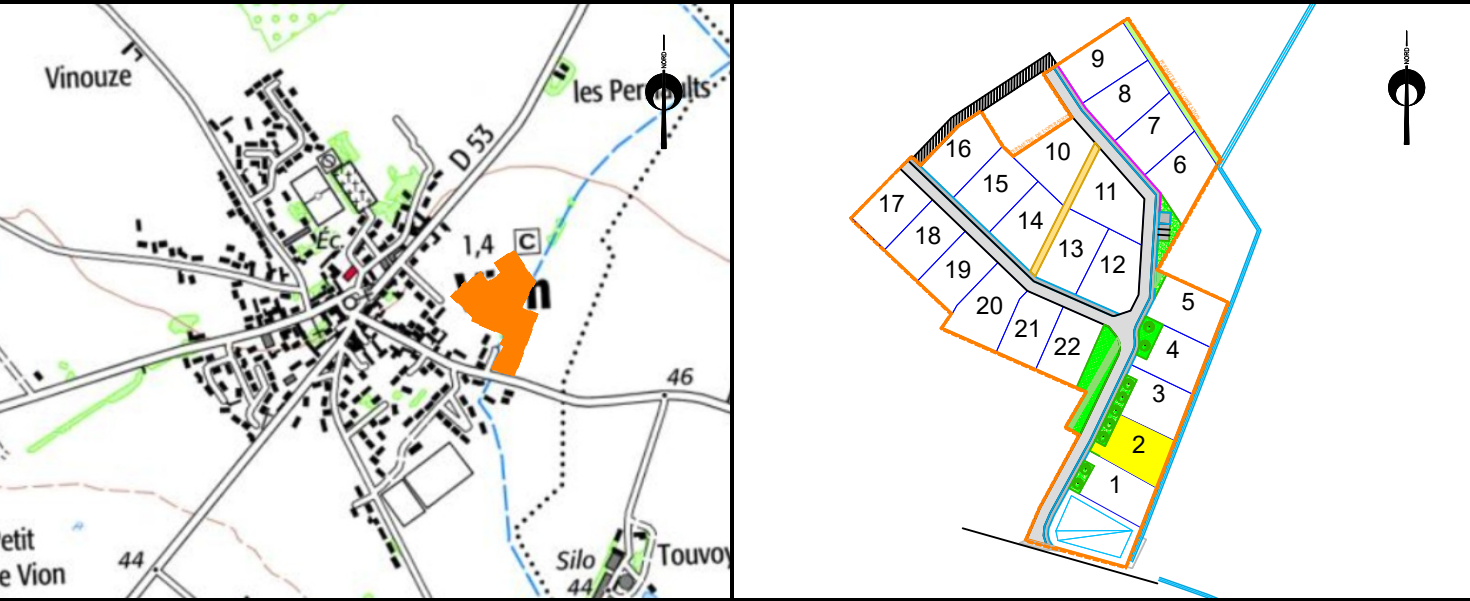


Date: 14/03/2022
Cadastre: Section ZD n° 272
Surface projet: 604 m²
Surface de Plancher: 250 m²

PLAN DE SITUATION - Sans échelle
PLAN DE MASSE - Sans échelle




PLAN DE BORNAGE- Echelle: 1/500

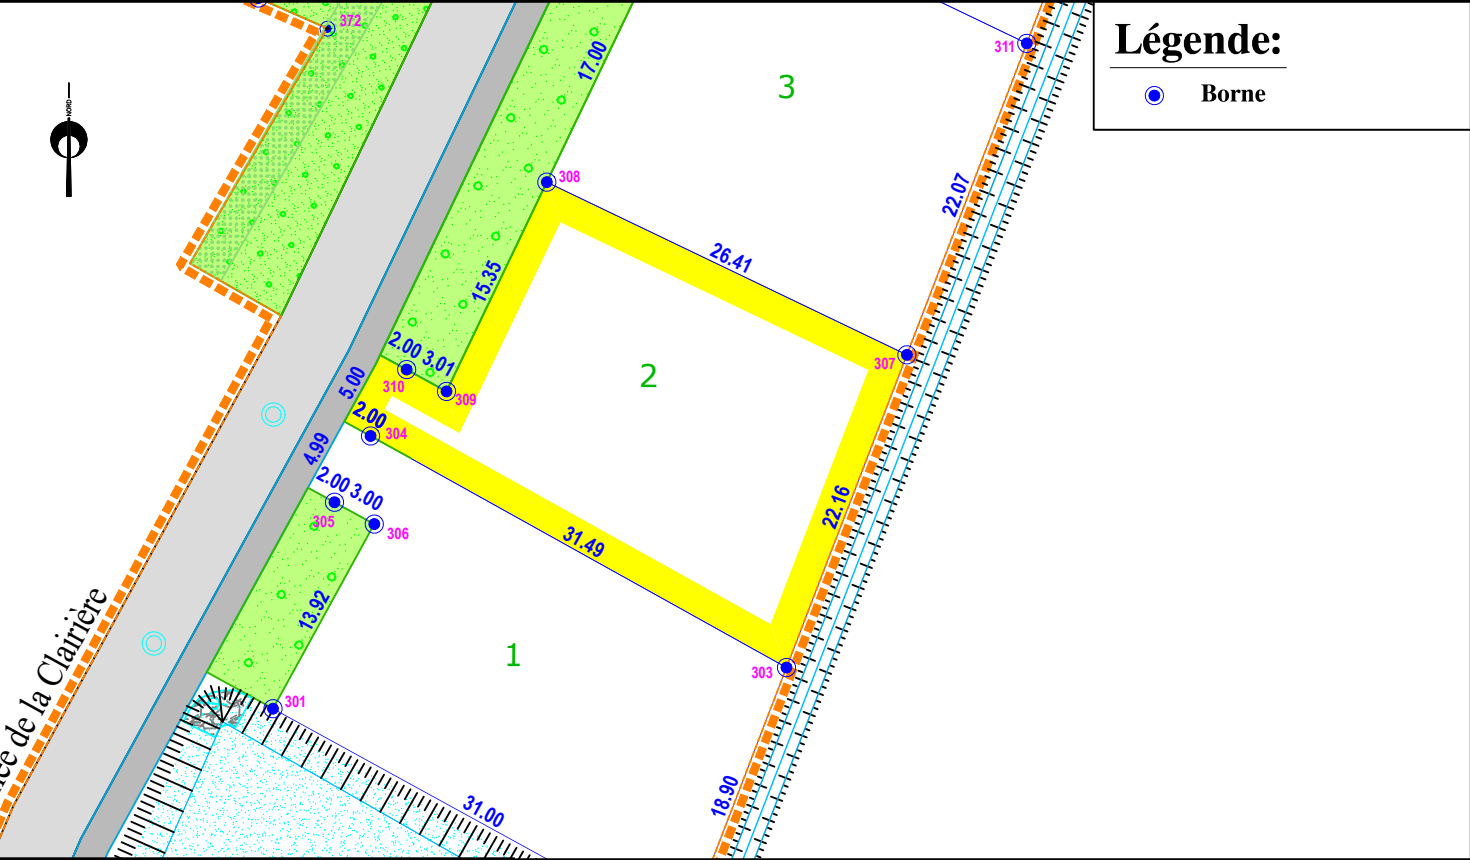


AIR & GEO
Aménagement Ingénierie Réalisation
Géomètres-Experts-Fonciers
74 avenue du Général de Gaulle - 72000 LE MANS
Tél. 02 43 81 47 28 / Fax. 02 43 81 70 54 / lemans@airegeo.fr

Nota :
L'utilisateur est tenu de veiller à la stabilité des bornes, piquets ou repères portés au présent document, notamment par vérification des cotes ou autres indications qu'il comporte. Il signalera en temps utile au Géomètre toutes discordances qu'il pourrait constater. Elles ne seront définitives qu'après bornage périmétrique, implantation des lots et réalisation du document modificatif du parcellaire cadastral.

EXTRAIT DU REGLEMENT GRAPHIQUE - Echelle: 1/500

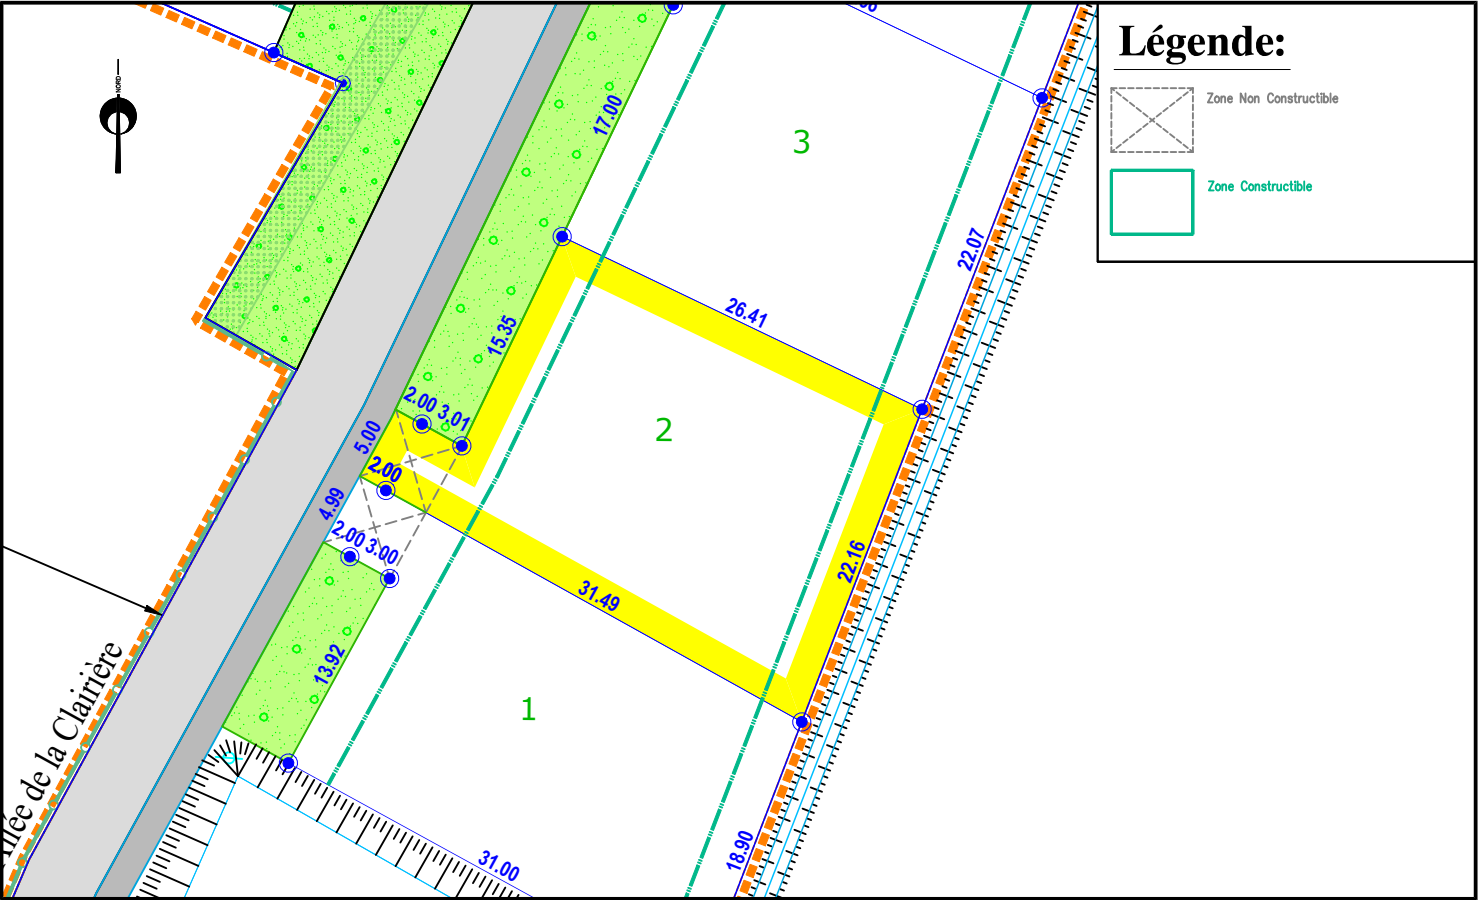

EXTRAIT DE PLANS VRD - Echelle: 1/500

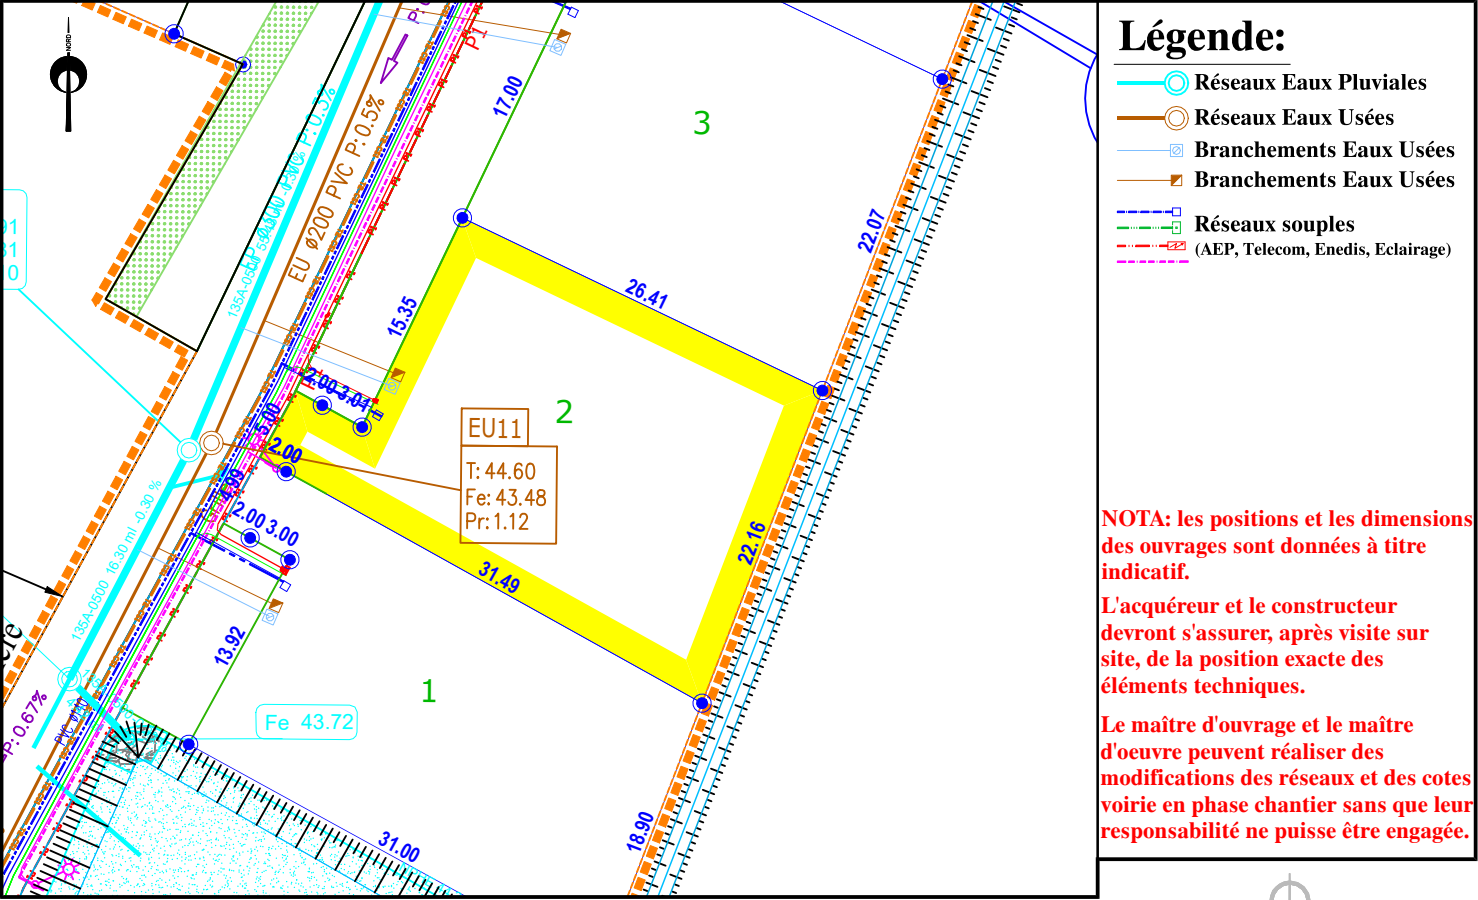

AIR & GEO
Aménagement Ingénierie Réalisation
Géomètres-Experts-Fonciers
74 avenue du Général de Gaulle - 72000 LE MANS
Tél. 02 43 81 47 28 / Fax. 02 43 81 70 54 / lemans@airegeo.fr

Dossier : S.106.2006
Fichier: S.106.2006_PLAN-PDV-ind_B.dwg