


Département de la Sarthe
Commune de VION
Lotissement "Les Champs Buissons "




Date: 14/03/2022
PLAN DE VENTE - LOT n° 10
Cadastre: Section ZD n° 281 Surface projet: 687 m² Surface de Plancher: 270 m²

PLAN DE SITUATION - Sans échelle PLAN DE MASSE - Sans échelle

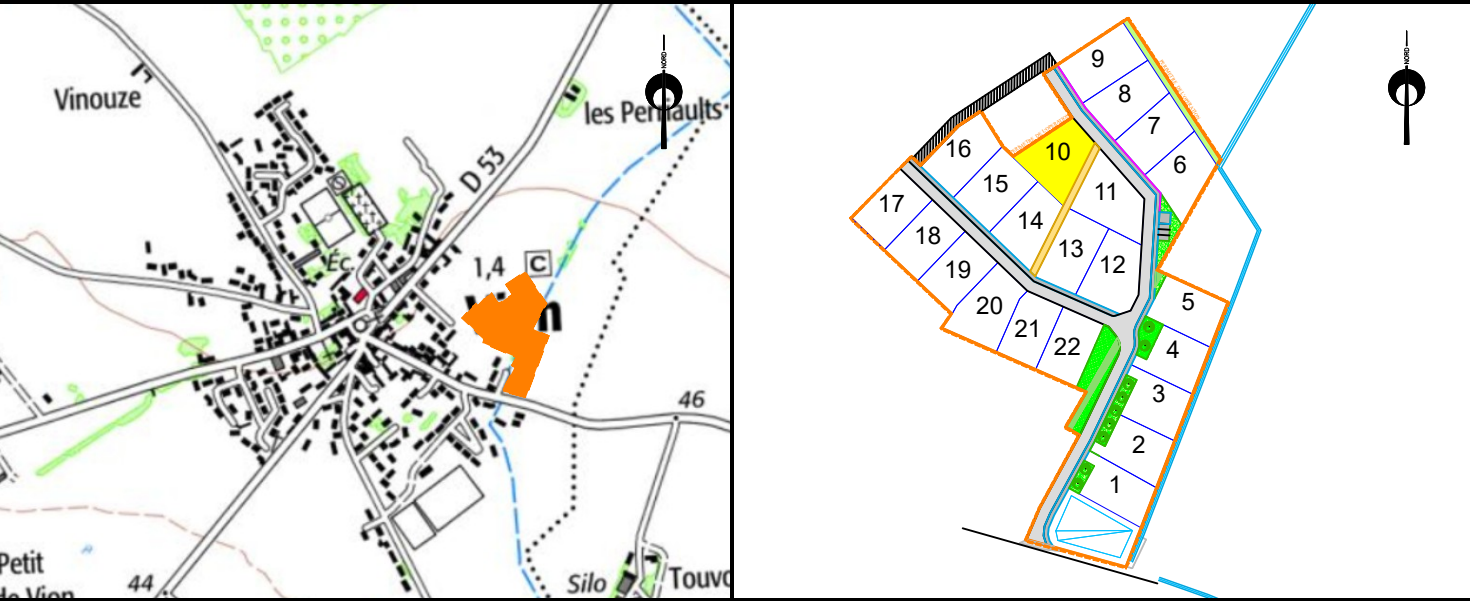


PLAN DE BORNAGE- Echelle: 1/500

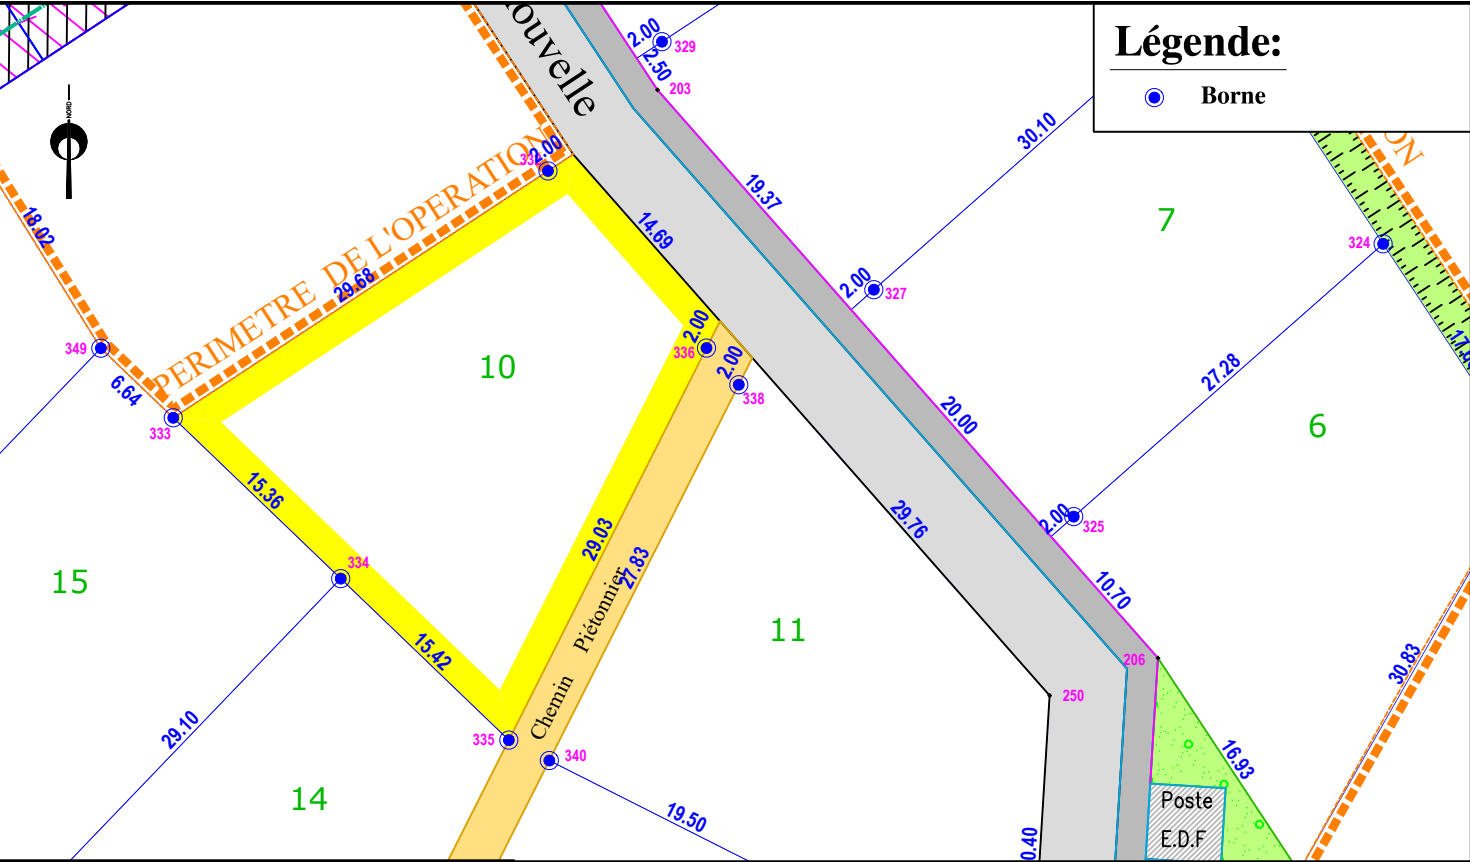


AIR&GEO
Aménagement Ingénierie Réalisation
Géomètres-Experts-Fonciers
74 avenue du Général de Gaulle - 72000 LE MANS
Tél. 02 43 81 47 28 / Fax. 02 43 81 70 54 / lemans@airegeo.fr

Nota :
L'utilisateur est tenu de veiller à la stabilité des bornes, piquets ou repères portés au présent document, notamment par vérification des cotes ou autres indications qu'il comporte.
Il signalera en temps utile au Géomètre toutes discordances qu'il pourrait constater.
Elles ne seront définitives qu'après bornage périmétrique, implantation des lots et réalisation du document modificatif du parcellaire cadastral.

EXTRAIT DU REGLEMENT GRAPHIQUE - Echelle: 1/500

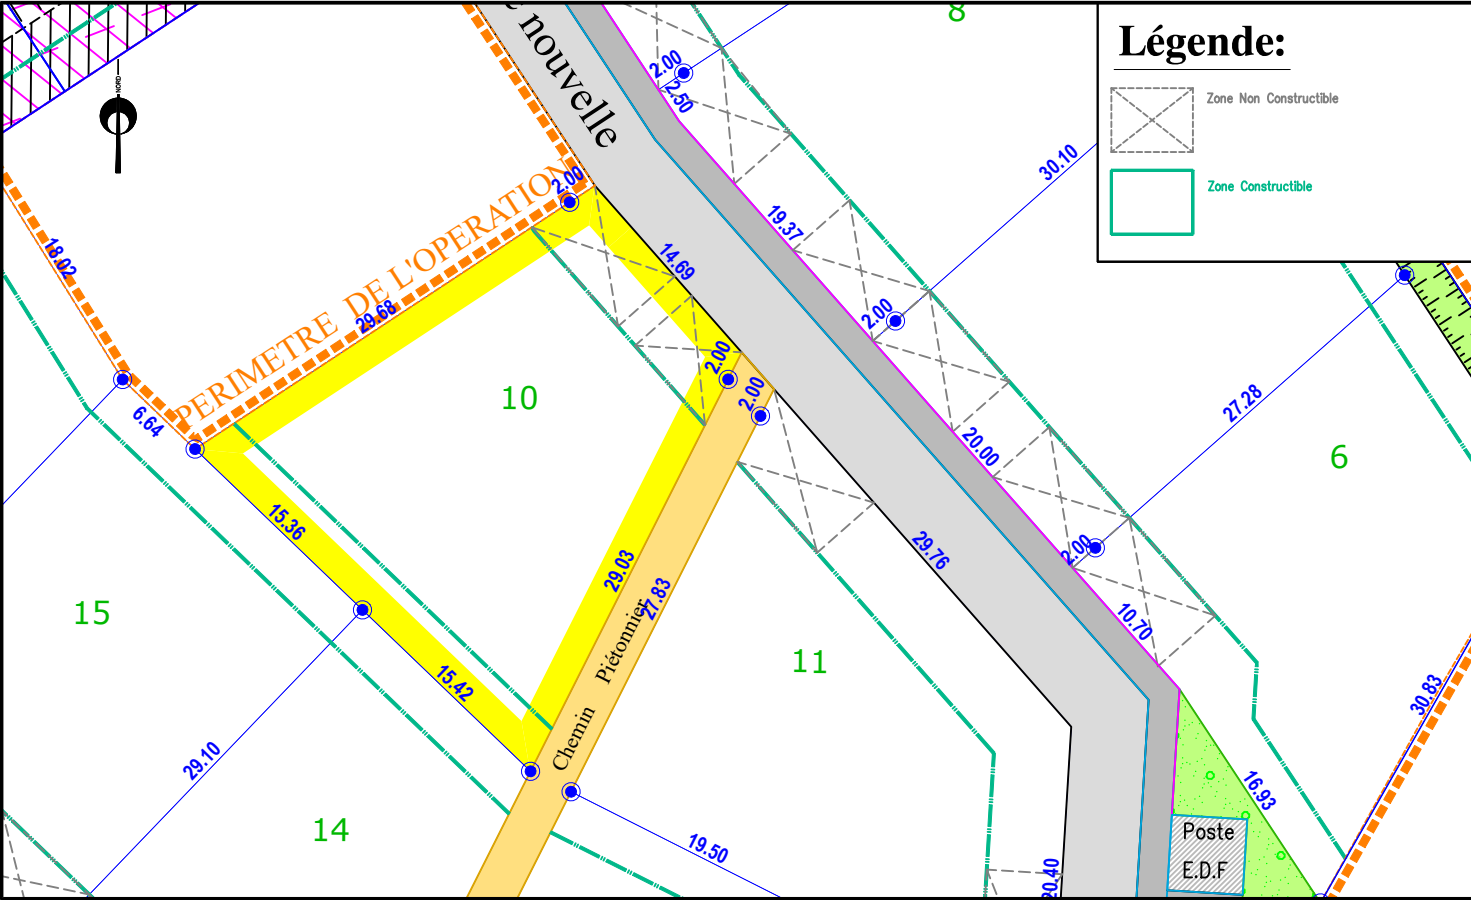

EXTRAIT DE PLANS VRD - Echelle: 1/500

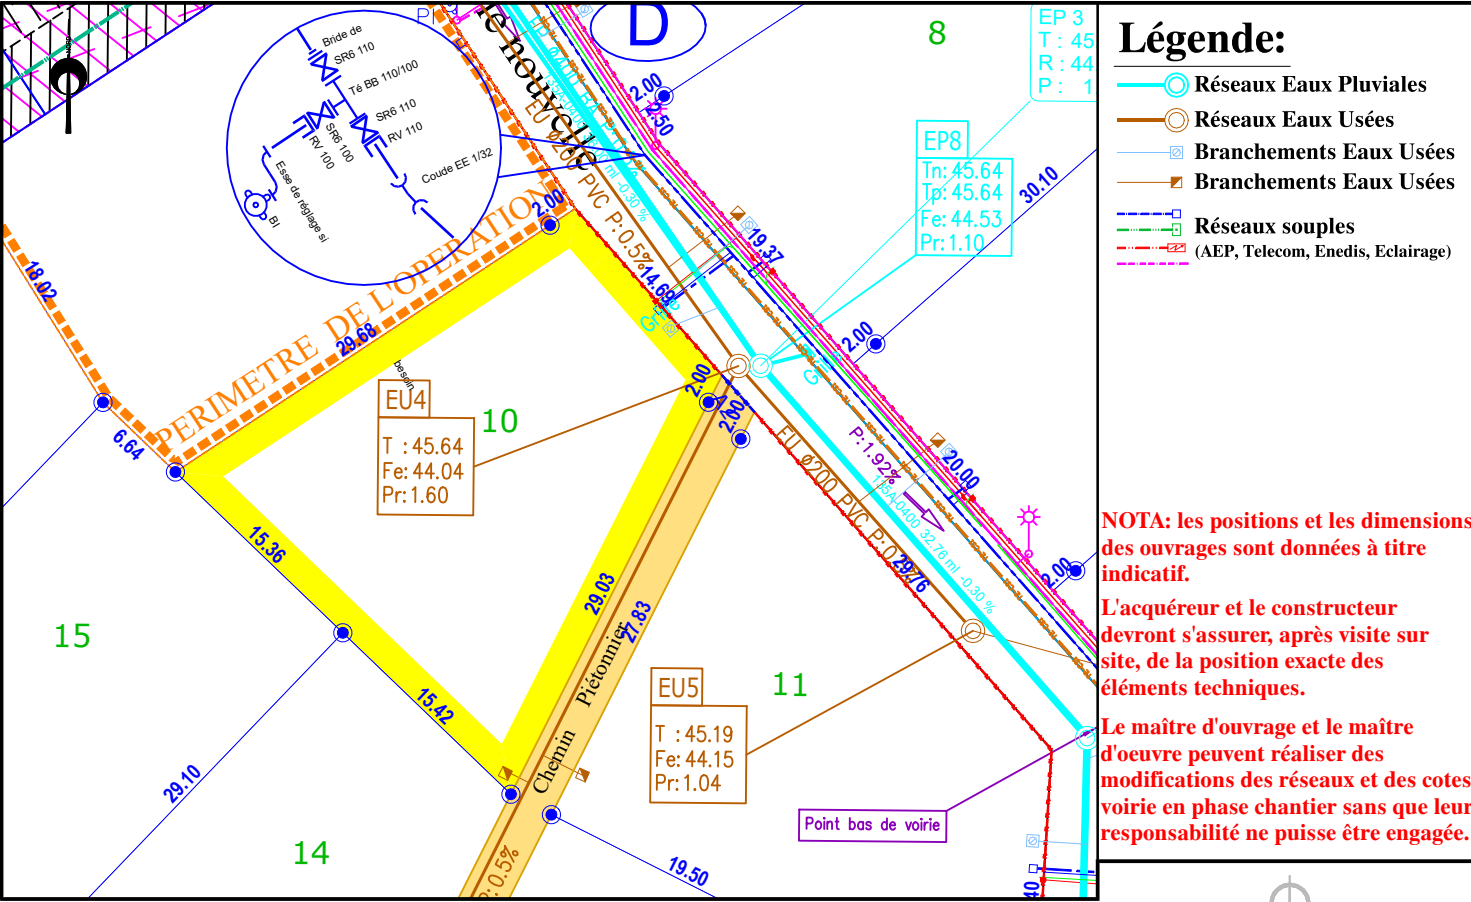

AIR&GEO
Aménagement Ingénierie Réalisation
Géomètres-Experts-Fonciers
74 avenue du Général de Gaulle - 72000 LE MANS
Tél. 02 43 81 47 28 / Fax. 02 43 81 70 54 / lemans@airegeo.fr

Nota :
Les positions et les dimensions des ouvrages sont données à titre indicatif.
L'acquéreur et le constructeur devront s'assurer, après visite sur site, de la position exacte des éléments techniques.
Le maître d'ouvrage et le maître d'œuvre peuvent réaliser des modifications des réseaux et des cotes voirie en phase chantier sans que leur responsabilité ne puisse être engagée.