


Département de la Sarthe
Commune de VION
Lotissement "Les Champs Buissons "




Date: 14/03/2022
PLAN DE VENTE - LOT n° 12
Cadastre: Section ZD n° 262 & 283 Surface projet: 702 m² Surface de Plancher: 270 m²


PLAN DE SITUATION - Sans échelle PLAN DE MASSE - Sans échelle

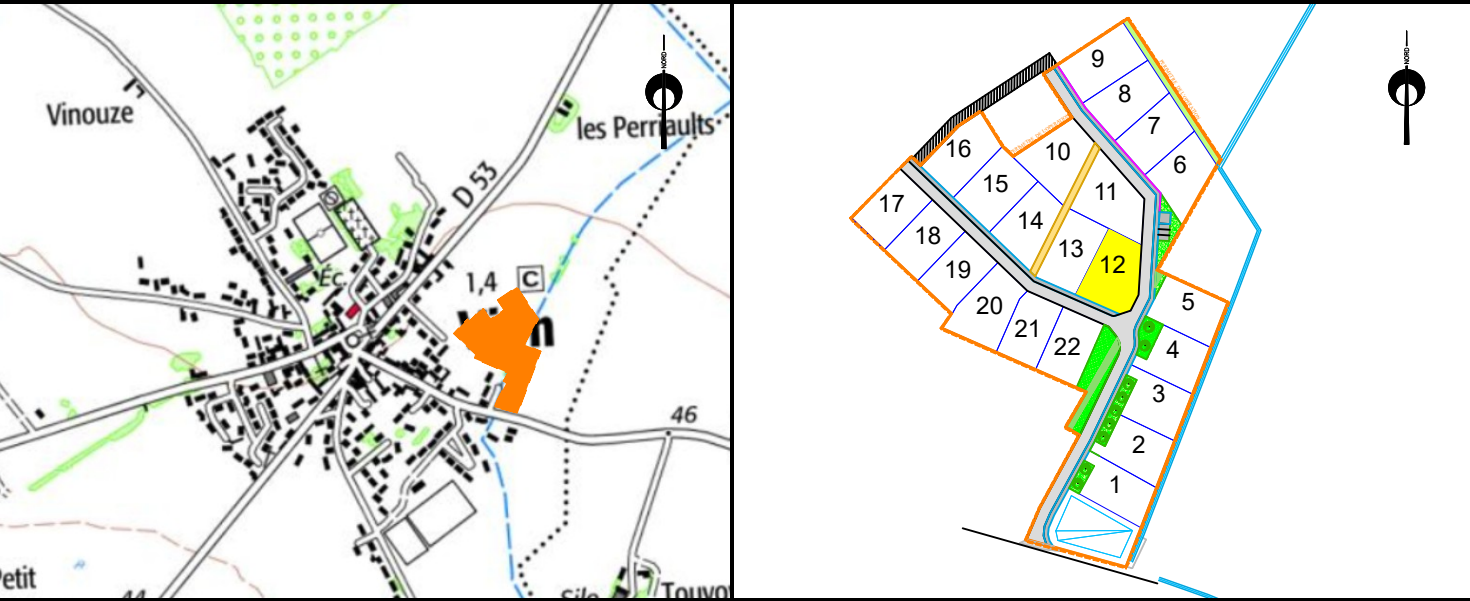


PLAN DE BORNAGE- Echelle: 1/500

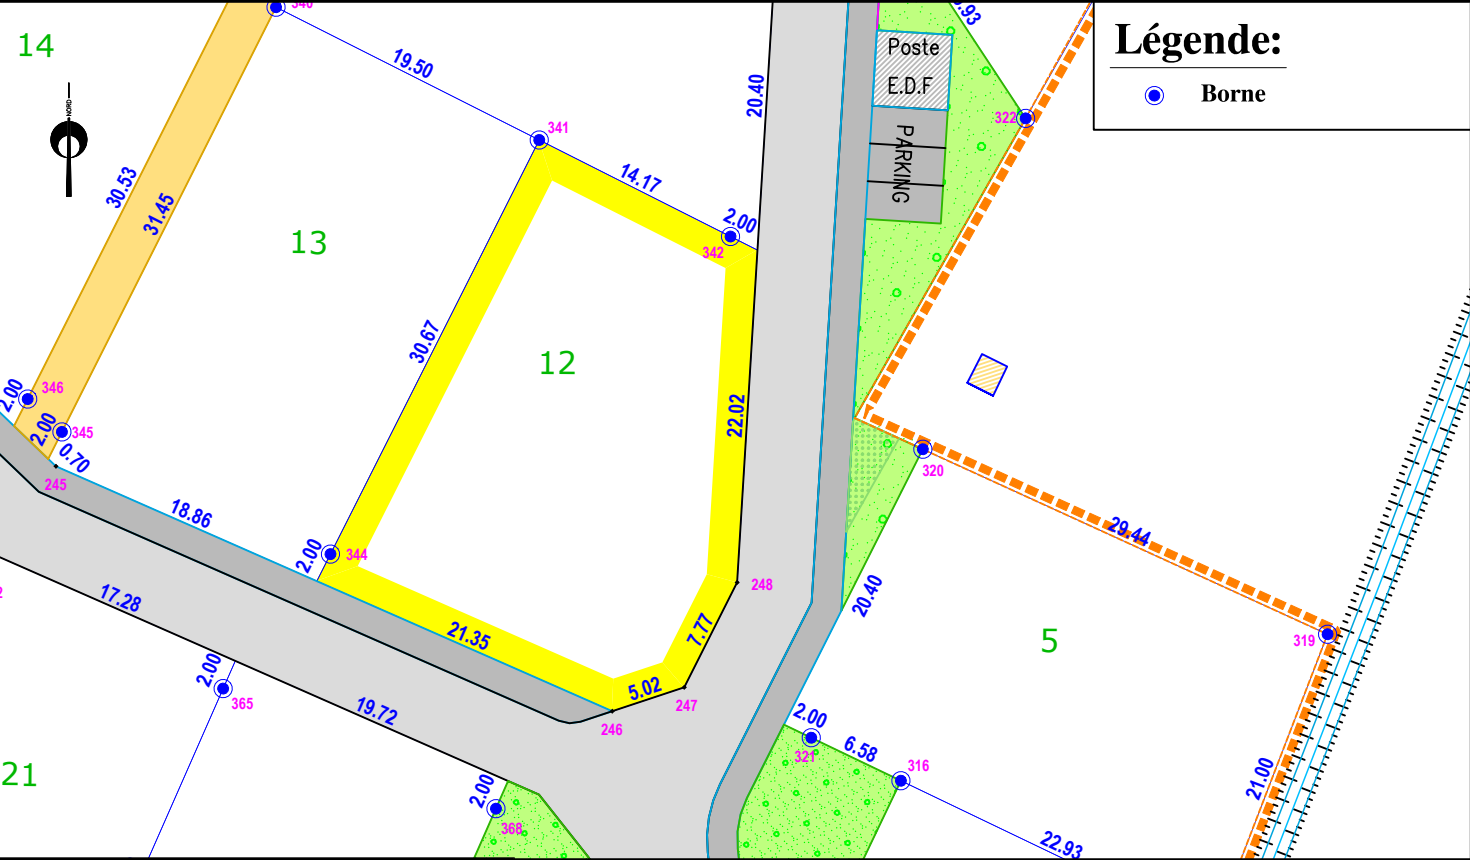

EXTRAIT DU REGLEMENT GRAPHIQUE - Echelle: 1/500

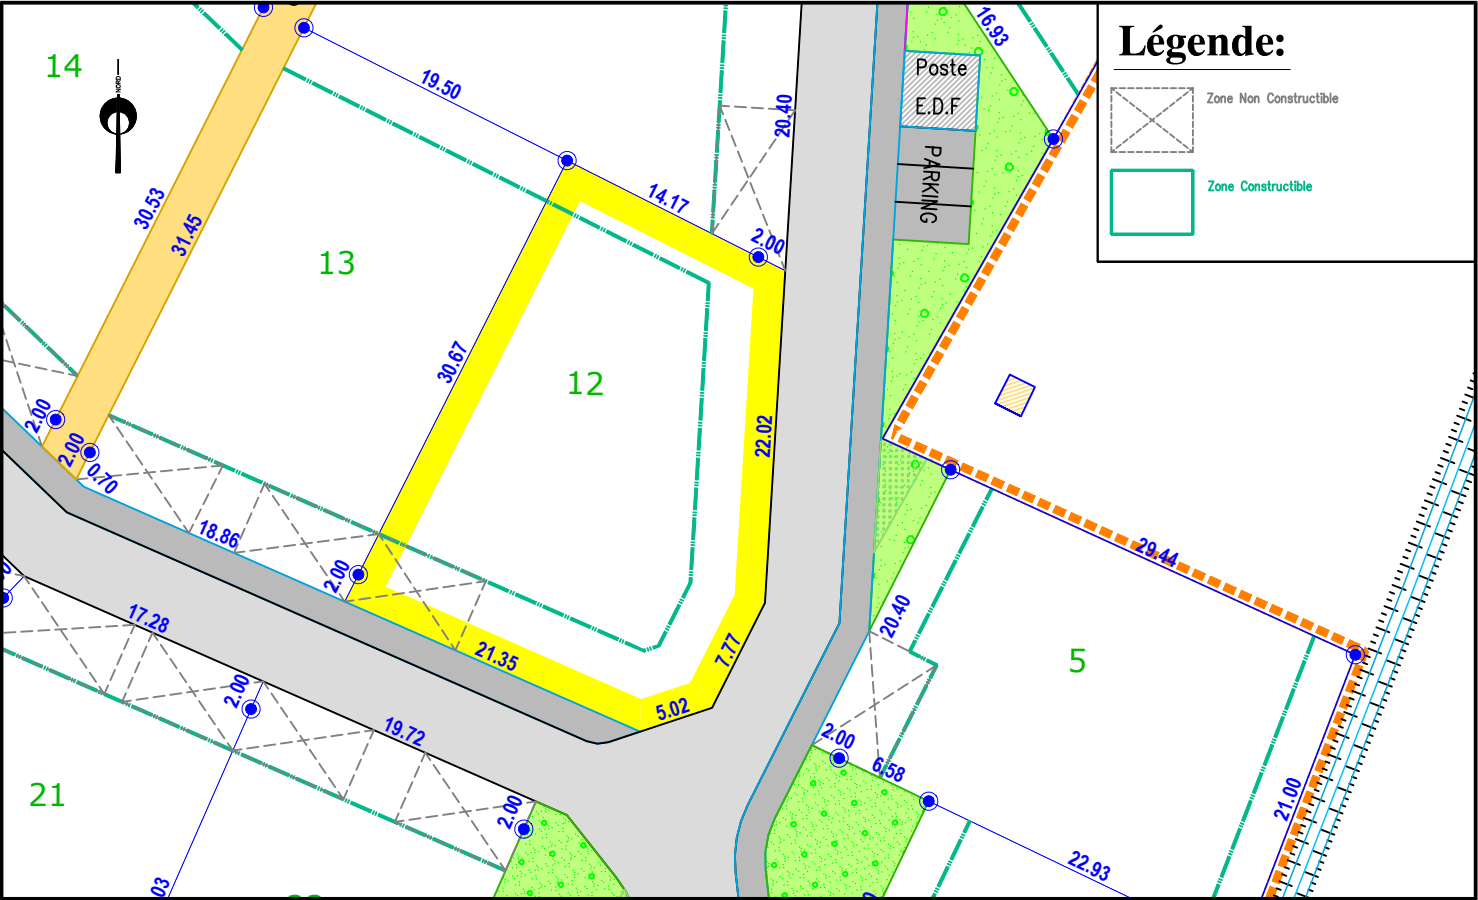

EXTRAIT DE PLANS VRD - Echelle: 1/500

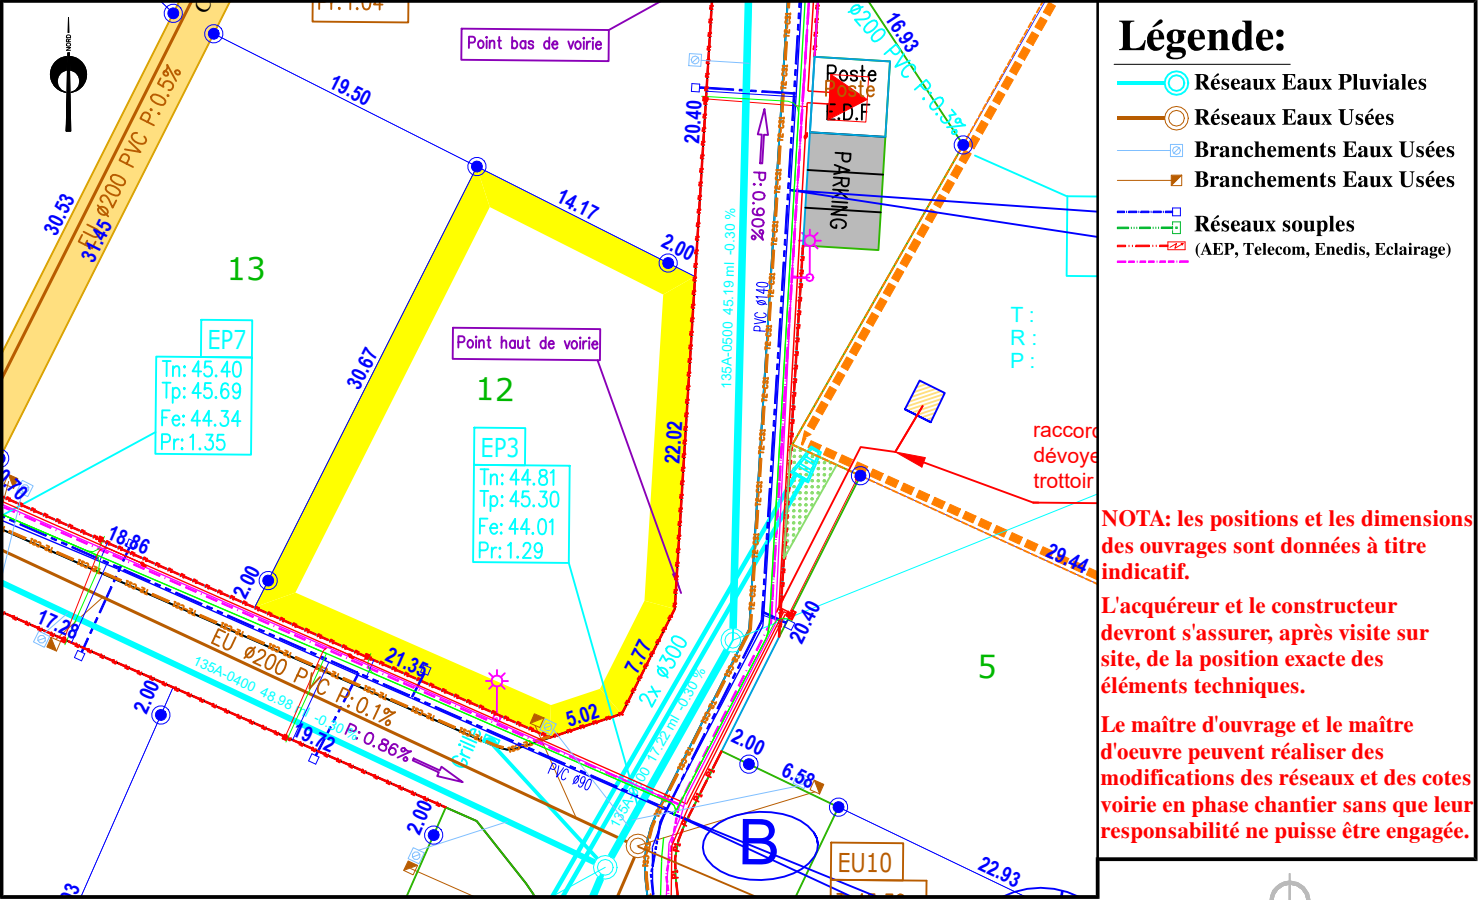

Nota :
L'utilisateur est tenu de veiller à la stabilité des bornes, piquets ou repères portés au présent document, notamment par vérification des cotes ou autres indications qu'il comporte. Il signalera en temps utile au Géomètre toutes discordances qu'il pourrait constater. Elles ne seront définitives qu'après bornage périmétrique, implantation des lots et réalisation du document modificatif du parcellaire cadastral.