

Département de la Sarthe
Commune de VION
Lotissement "Les Champs Buissons"

FONCIER
 AMÉNAGEMENT



Date: 14/03/2022

PLAN DE VENTE - LOT n° 20


Cadastre: Section ZD n° 266

Surface projet: 736 m²


Surface de Plancher: 270 m²

PLAN DE SITUATION - Sans échelle

PLAN DE MASSE - Sans échelle

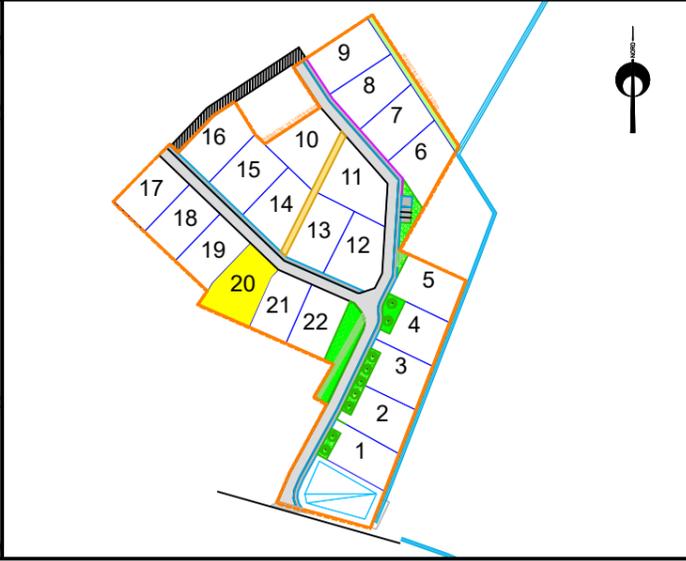


PLAN DE BORNAGE- Echelle: 1/500

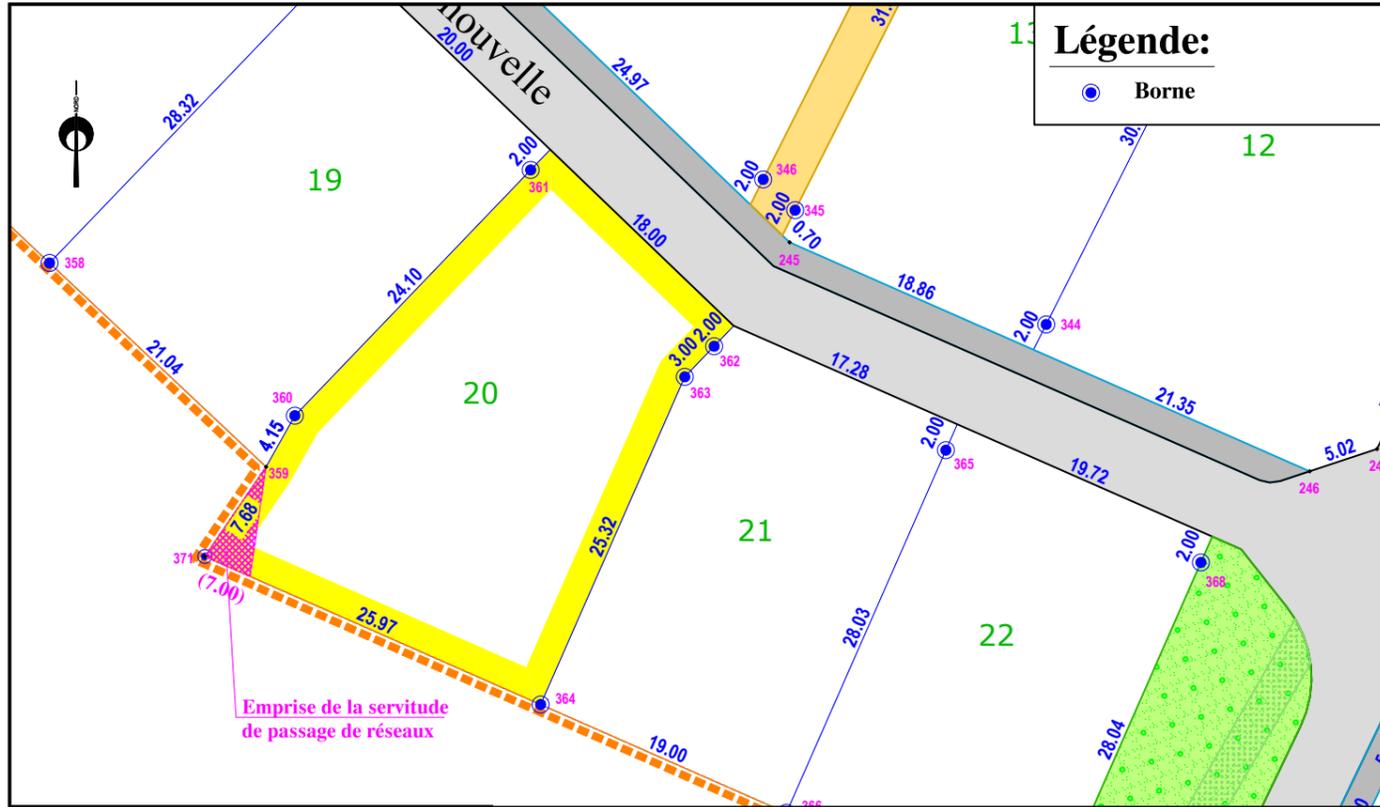


Nota :
 L'utilisateur est tenu de veiller à la stabilité des bornes, piquets ou repères portés au présent document, notamment par vérification des cotes ou autres indications qu'il comporte. Il signalera en temps utile au Géomètre toutes discordances qu'il pourrait constater. Elles ne seront définitives qu'après bornage périmétrique, implantation des lots et réalisation du document modificatif du parcellaire cadastral.

EXTRAIT DU REGLEMENT GRAPHIQUE - Echelle: 1/500

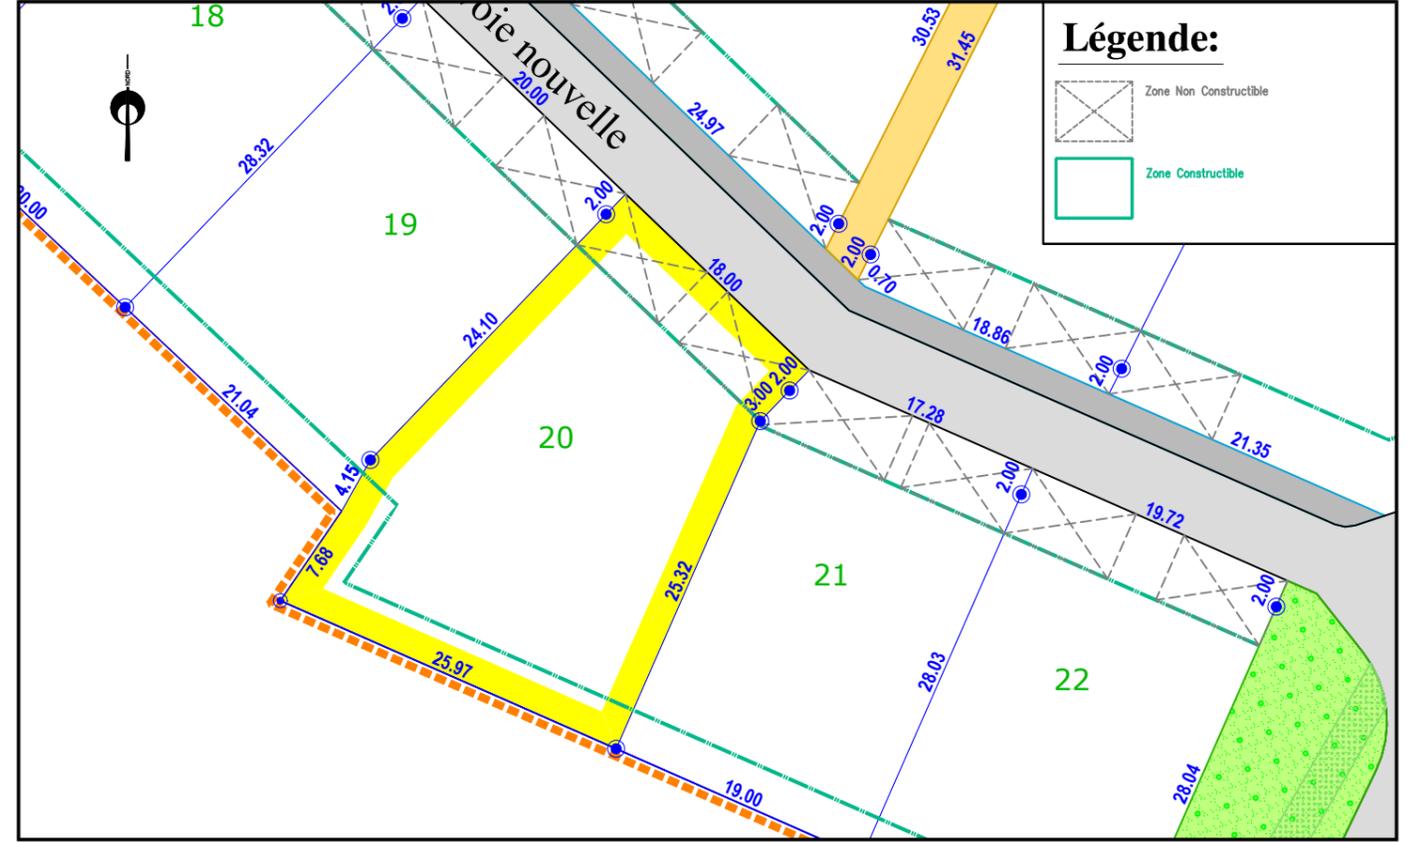

EXTRAIT DE PLANS VRD - Echelle: 1/500

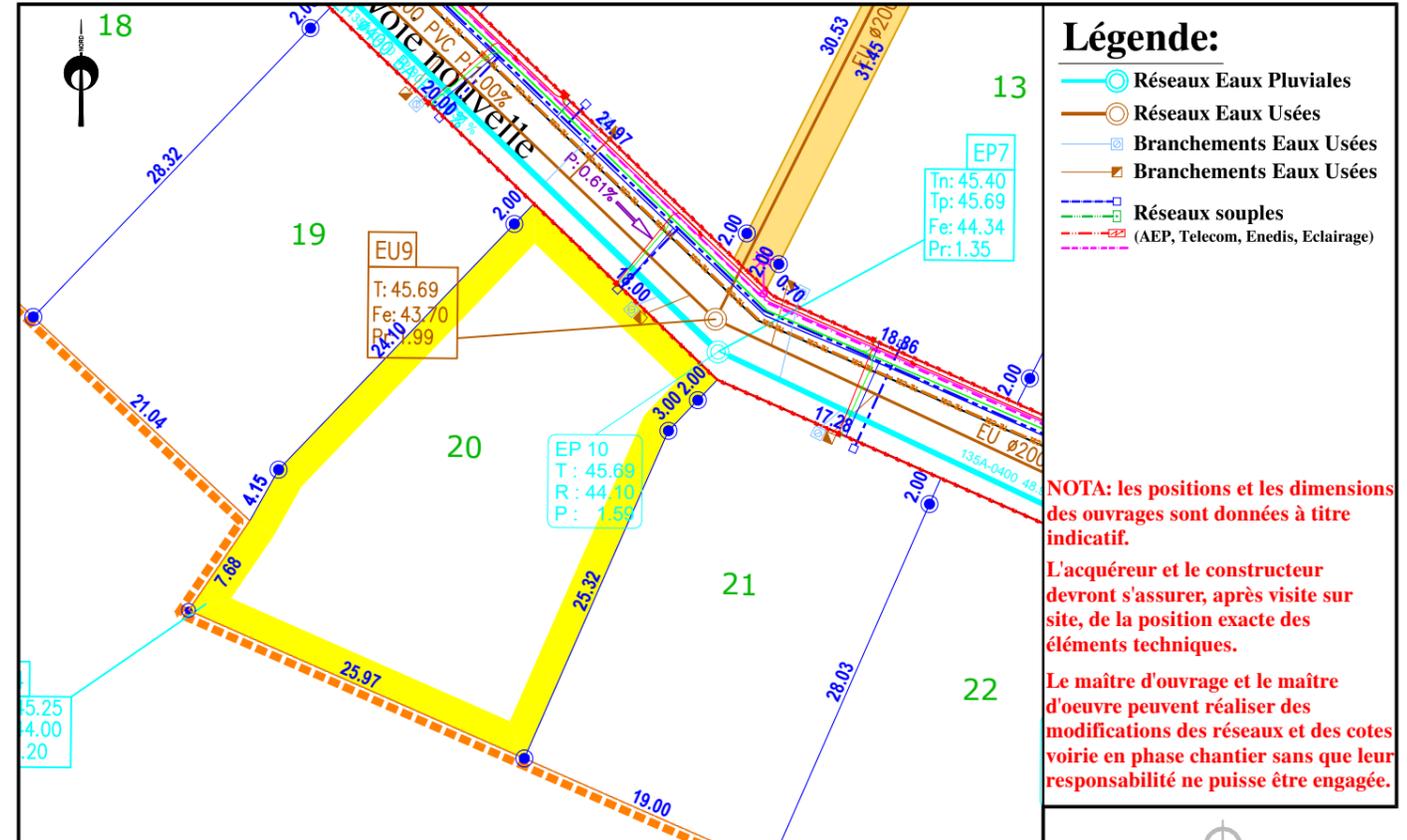

NOTA: les positions et les dimensions des ouvrages sont données à titre indicatif.
 L'acquéreur et le constructeur devront s'assurer, après visite sur site, de la position exacte des éléments techniques.
 Le maître d'ouvrage et le maître d'œuvre peuvent réaliser des modifications des réseaux et des cotes voirie en phase chantier sans que leur responsabilité ne puisse être engagée.