


PLAN DE MASSE

Echelle : 1/250

MATRICULE	X	Y
22	2012.866	1998.721
228	2011.876	1980.184
229	2006.781	1976.489
258	1985.734	1984.213
263	1989.352	2003.104

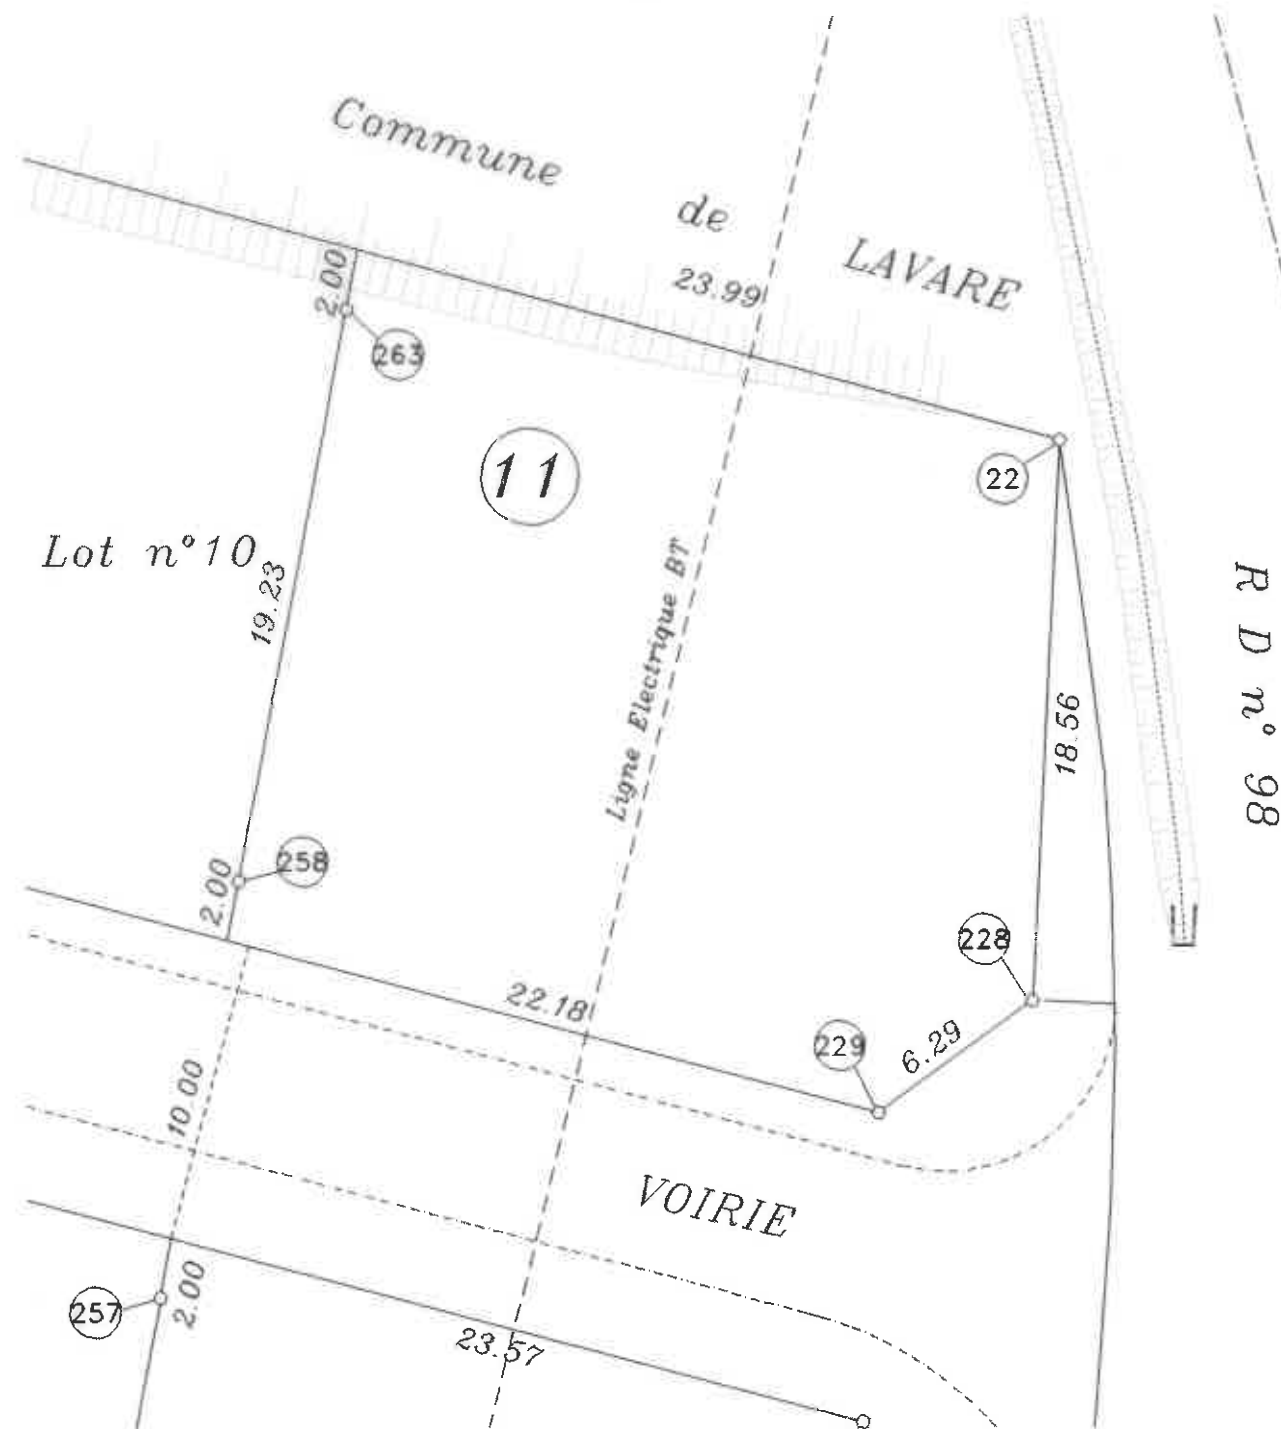

LOT n° 11

Section ZV , n°73


Superficie : 579 M2

DEPARTEMENT DE LA SARTHE

COMMUNE DE LAVARE

LOTISSEMENT
RESIDENCE DU BICENTENAIRE

PLAN DE SITUATION

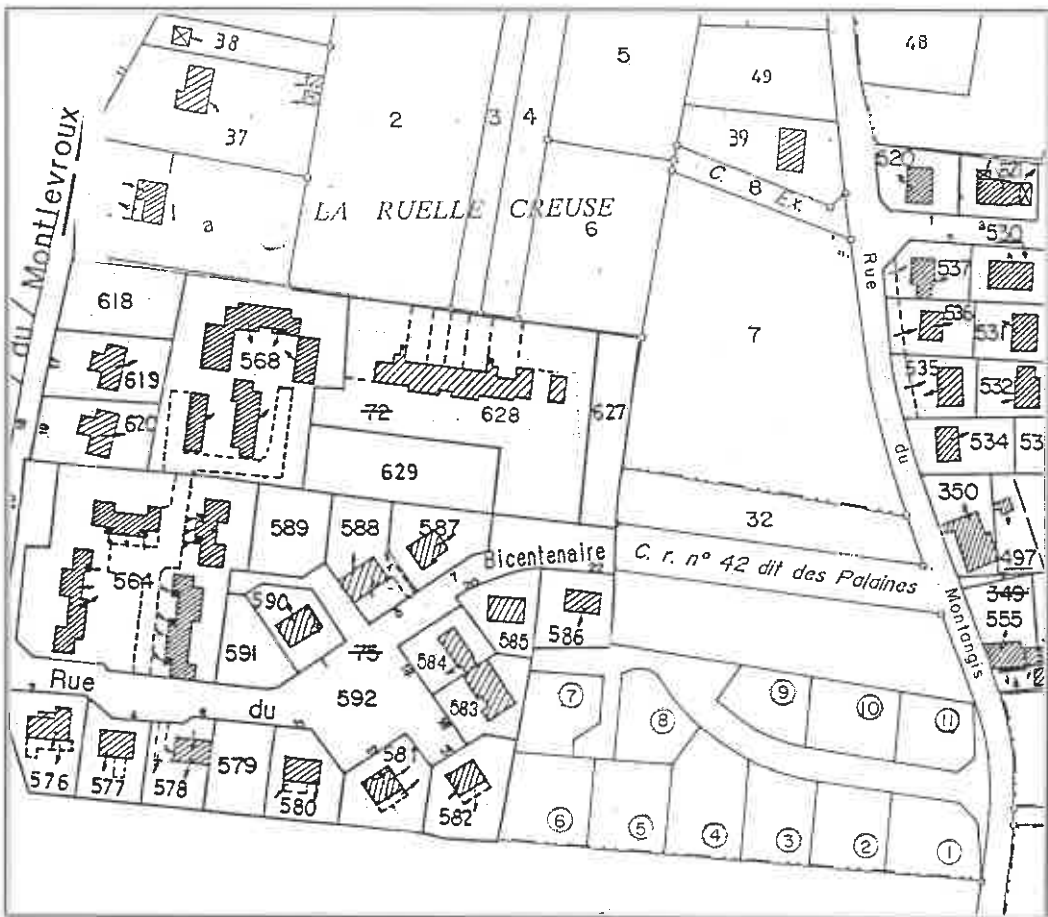

Levé et dressé par Jean-Yves DEJOIE
Géomètre Expert D.P.L.G à CONNERRE
Mars 2001 Réf : 5741