



Date: 04/03/2021

PLAN DE VENTE - LOT n° 05



Cadastre: Section ZD n° --

Surface projet: 630 m<sup>2</sup>


Surface de Plancher: 250 m<sup>2</sup>

PLAN DE SITUATION - Sans échelle


PLAN DE MASSE - Sans échelle

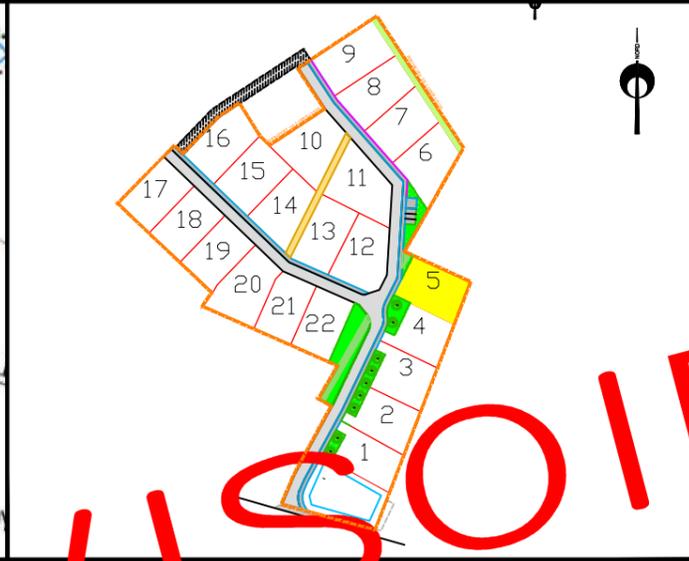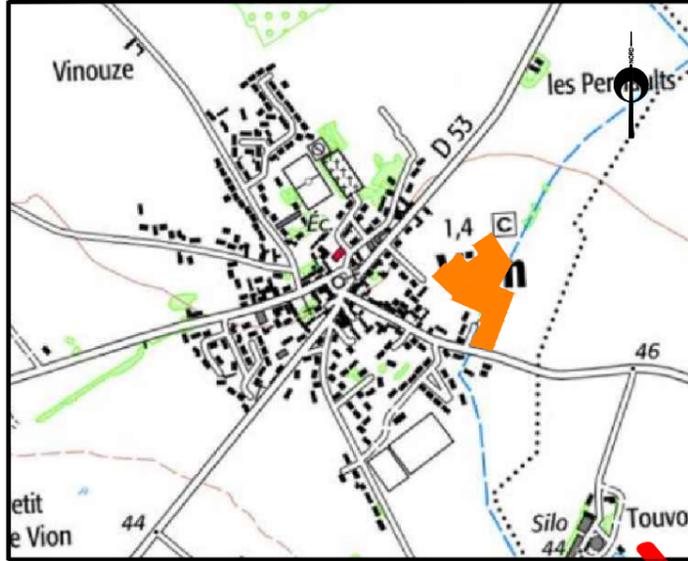


EXTRAIT DU REGLEMENT GRAPHIQUE - Echelle: 1/500

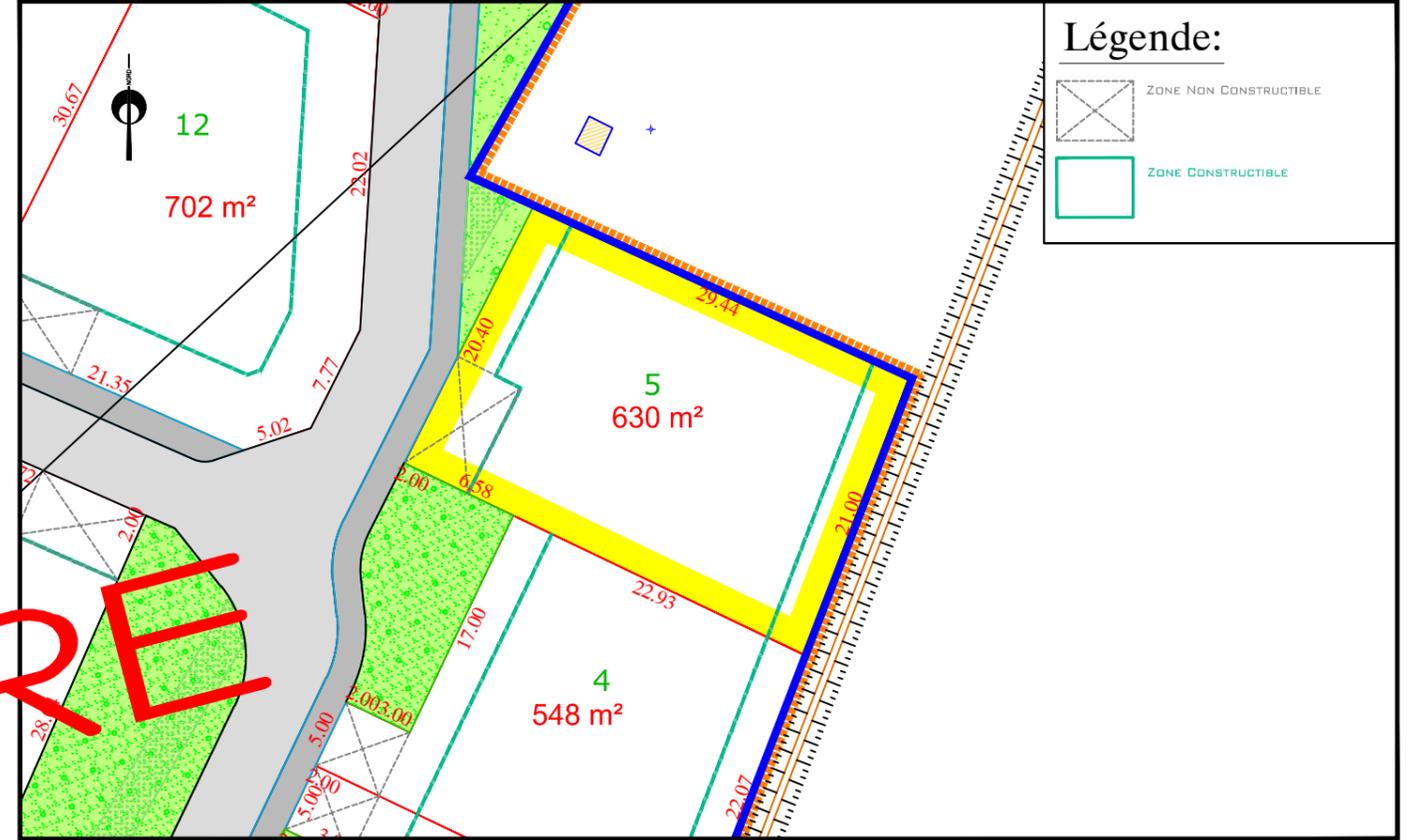

PLAN DE BORNAGE- Echelle: 1/500

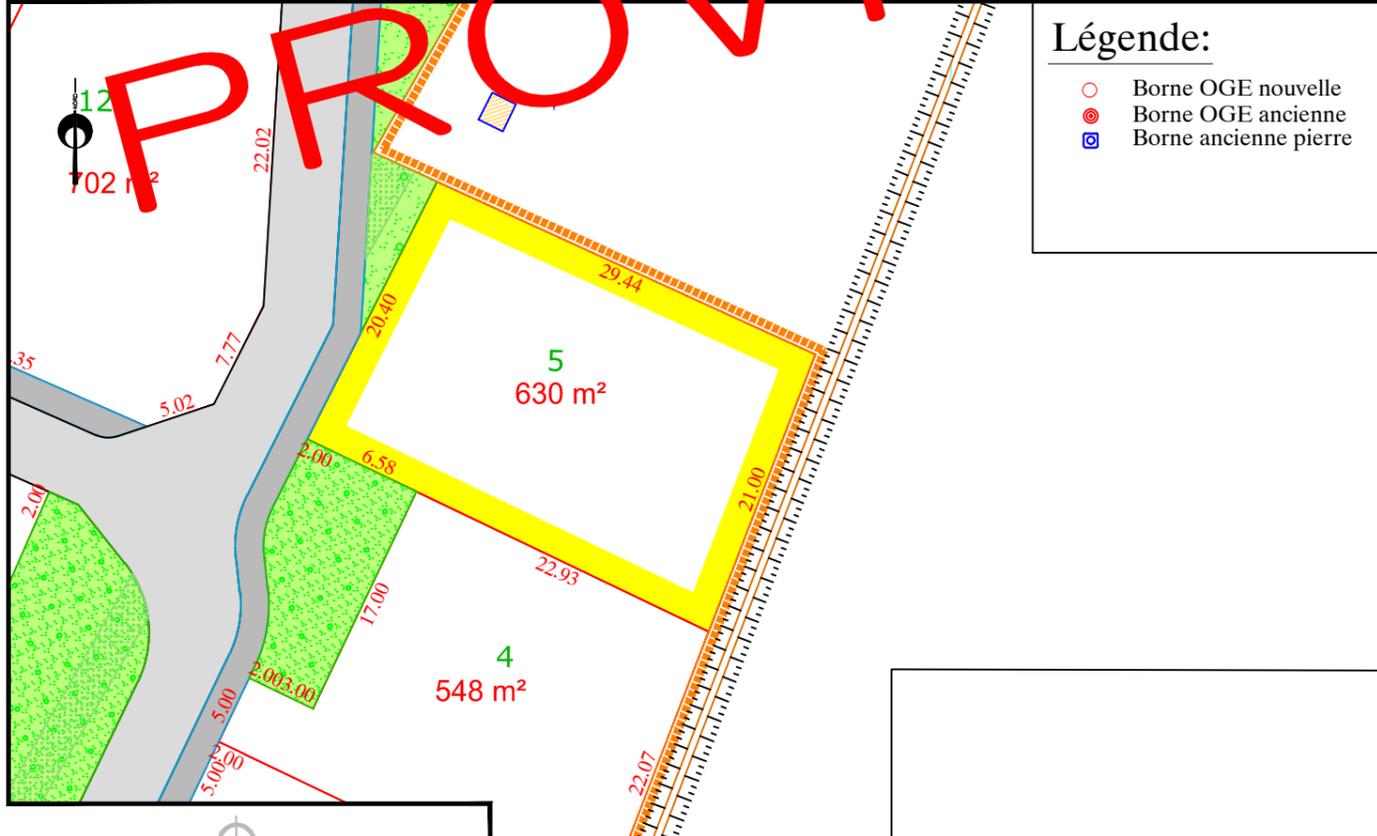

EXTRAIT DE PLANS VRD - Echelle: 1/500

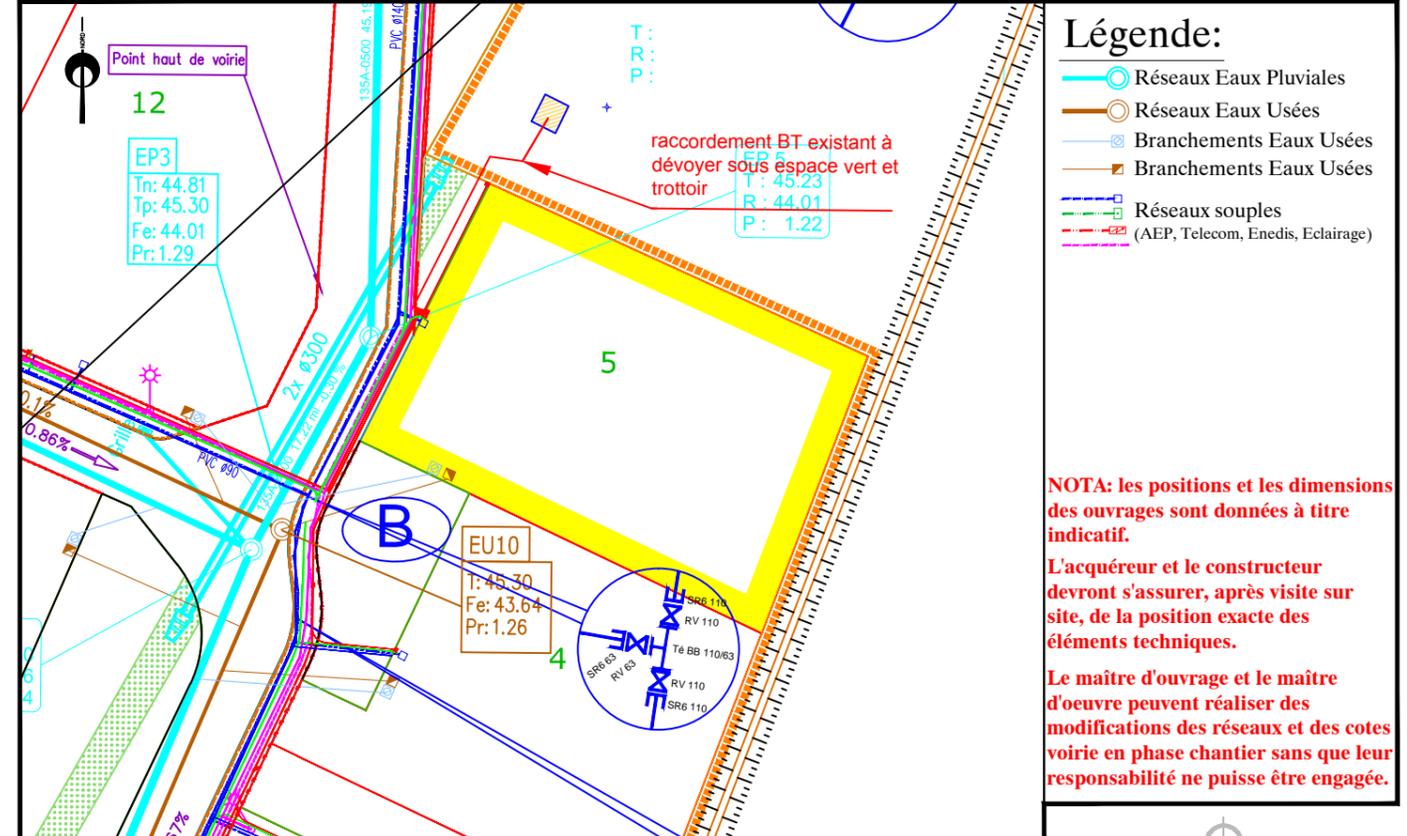

Nota: Les surfaces et cotes périmétriques sont données à titre indicatif.  
Elles ne seront définitives qu'après bornage périmétrique, implantation des lots et réalisation  
du document modificatif du parcellaire cadastral.

**NOTA: les positions et les dimensions  
des ouvrages sont données à titre  
indicatif.**  
L'acquéreur et le constructeur  
devront s'assurer, après visite sur  
site, de la position exacte des  
éléments techniques.  
Le maître d'oeuvre et le maître  
d'oeuvre peuvent réaliser des  
modifications des réseaux et des cotes  
voirie en phase chantier sans que leur  
responsabilité ne puisse être engagée.