


EXTRAIT DU PLAN CADASTRAL

Echelle : 1/1000

TIRAGE PROVISOIRE

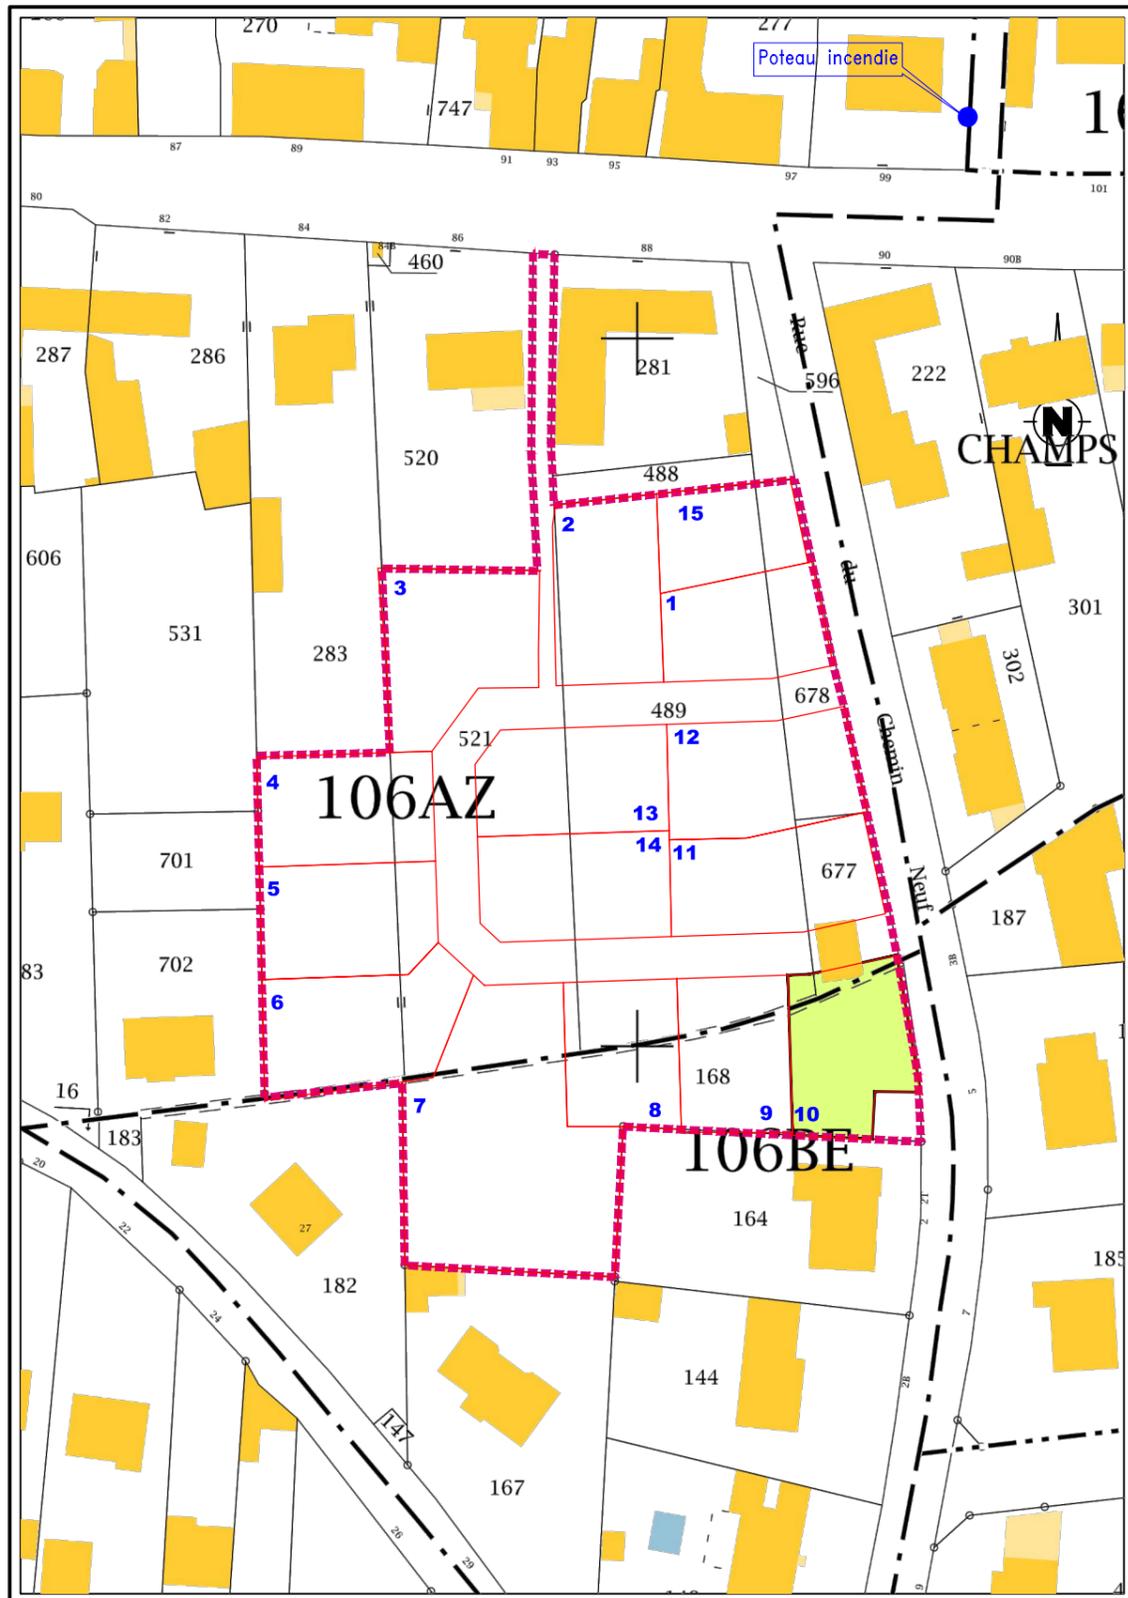

Foncier Aménagement

DEPARTEMENT du MAINE et LOIRE


COMMUNE DE LOIRE-AUTHION

CORNE

Lotissement "Le Chemin neuf"

Lot n° 10

PLAN DE SITUATION 1/25000

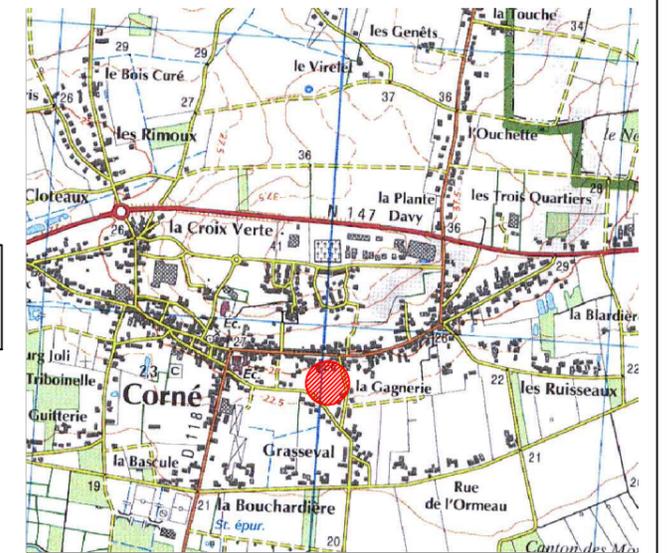

Cadastre : Section 106 AZ n°168p, n°489p
et n°677p

Surface : 341 m² environ

Surface de Plancher : 250 m²

Servitude particulière : NON

PLAN DE VENTE

TIRAGE PROVISOIRE


Réalisé : le 22/11/2017

Benoît ONILLON - Emmanuel DURET
Pierre MENEGUZZER - Romuald BÛCHER
Géomètres Experts Fonciers Associés
12 allée Joseph Touchais - BP 75
49700 Doué la Fontaine
Tel : 02 41 59 10 33
Fax : 02 41 59 25 39
douelafontaine@onillonduret.com

PLAN DE BORNAGE

ECHELLE : 1 / 250

TIRAGE PROVISOIRE

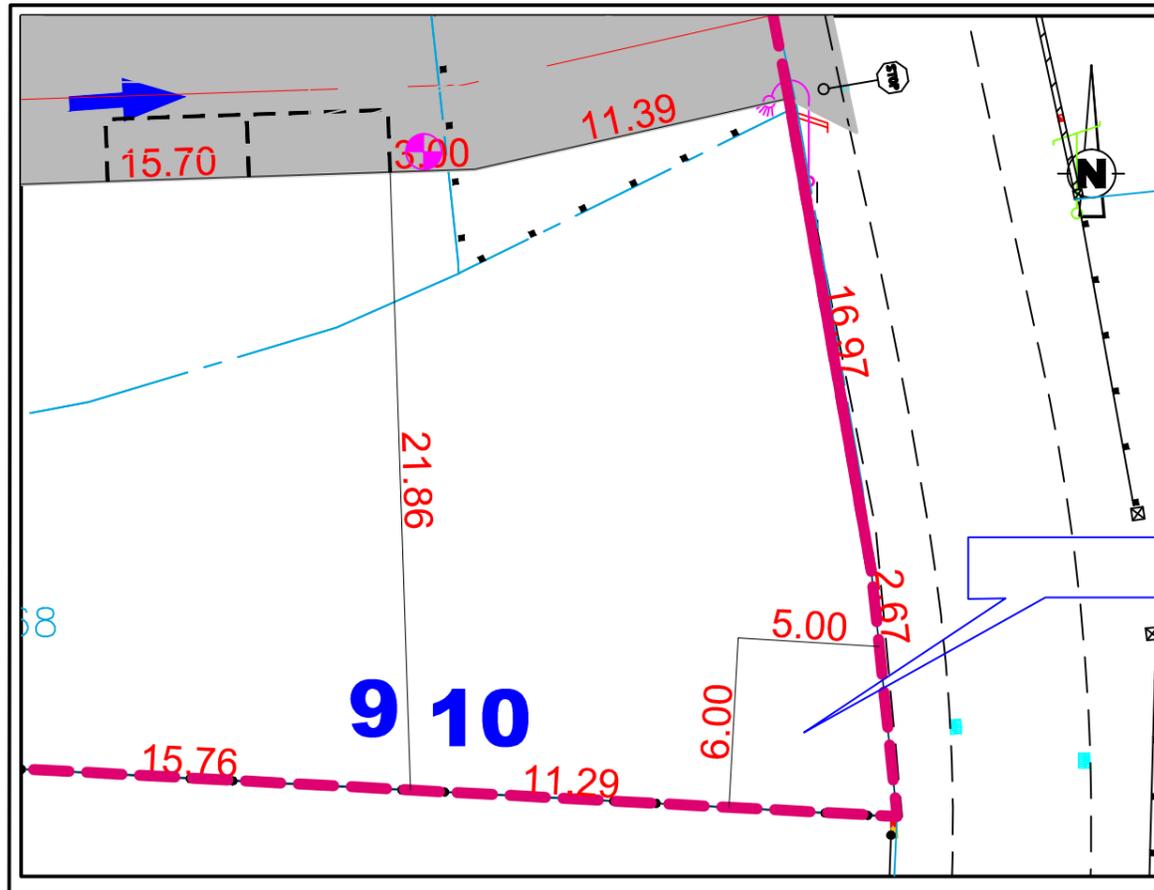

LEGENDE

- Nouvelle borne plastique
- Ancienne borne plastique
- ⊙ Ancienne borne
- ⊕ Candélabre
- ⊖ Puits

NUMERO DU LOT : 10

SUPERFICIE : 341 m² env


Section 106 AZ n°168p, n°489p et n°677p

Benoît ONILLON - Emmanuel DURET
Pierre MENEGUZZER - Romuald BÛCHER
Géomètres Experts Fonciers Associés
12 allée Joseph Touchais - BP 75
49700 Doué la Fontaine
Tel : 02 41 59 10 33
Fax : 02 41 59 25 39
douelafontaine@onillonduret.com

PLAN DE MASSE ET BRANCHEMENTS

ECHELLE : 1 / 250

TIRAGE PROVISOIRE

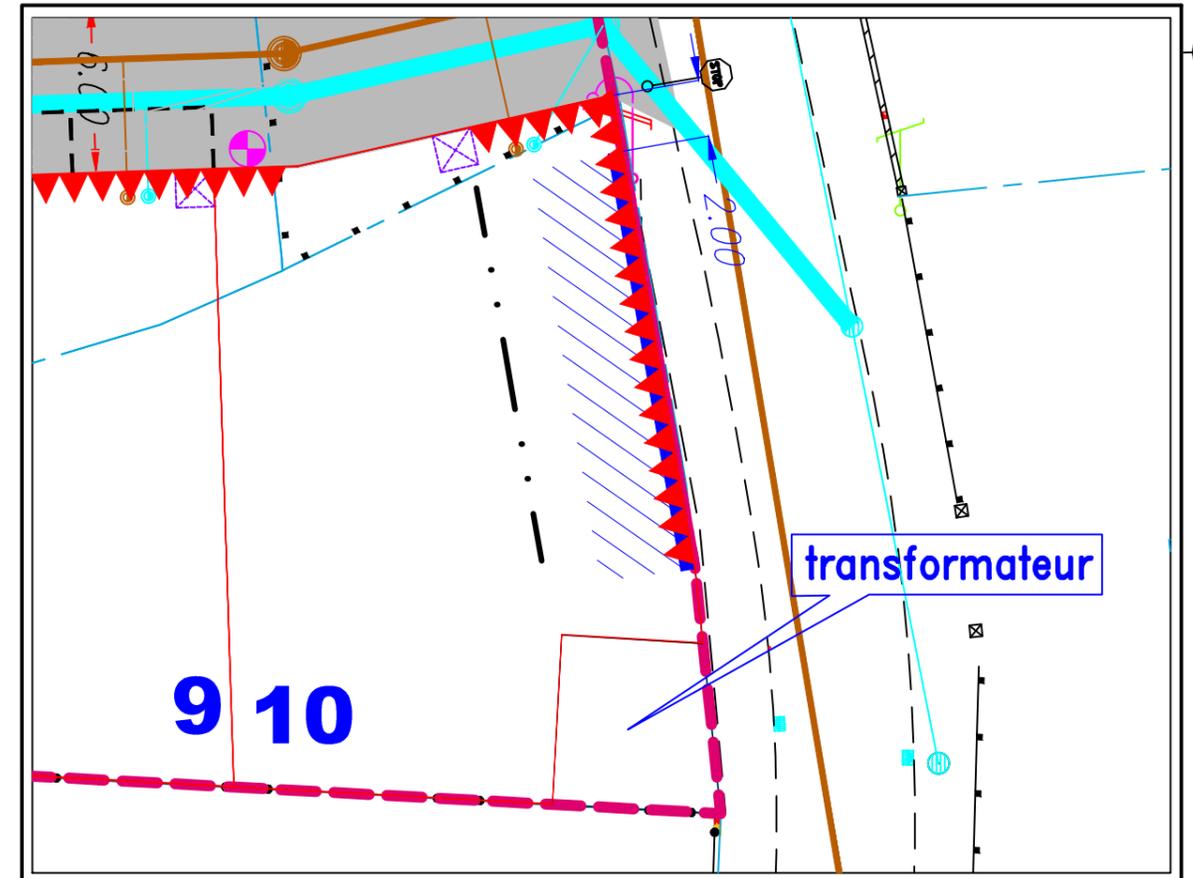

NOTA : L'emplacement des branchements est figuratif et devra être vérifié avant tout projet de construction. L'adaptation de la construction au terrain sera étudiée en tenant compte des différents niveaux après travaux de viabilisation.

Légende:

- ⊕ Emplacement réservé branchements AEP, EDF Basse Tension, France Télécom
- Boîte de branchement particulier Eaux Pluviales
- Réseau principal des Eaux Pluviales
- Boîte de branchement particulier Eaux usées
- Réseau principal des Eaux Usées
- 14.00 Ligne d'accroche (5.00 mètres minimum d'accroche)
- ▲ Accès au lot imposé
- ▲▲ Accès au lot interdit
- ▨ Servitude de passage de canalisation d'eaux pluviales enterrée
- Orientation principale des constructions

Benoît ONILLON - Emmanuel DURET
Pierre MENEGUZZER - Romuald BÛCHER
Géomètres Experts Fonciers Associés
12 allée Joseph Touchais - BP 75
49700 Doué la Fontaine
Tel : 02 41 59 10 33
Fax : 02 41 59 25 39
douelafontaine@onillonduret.com