


PLAN DE BORNAGE

ECHELLE : 1 / 250

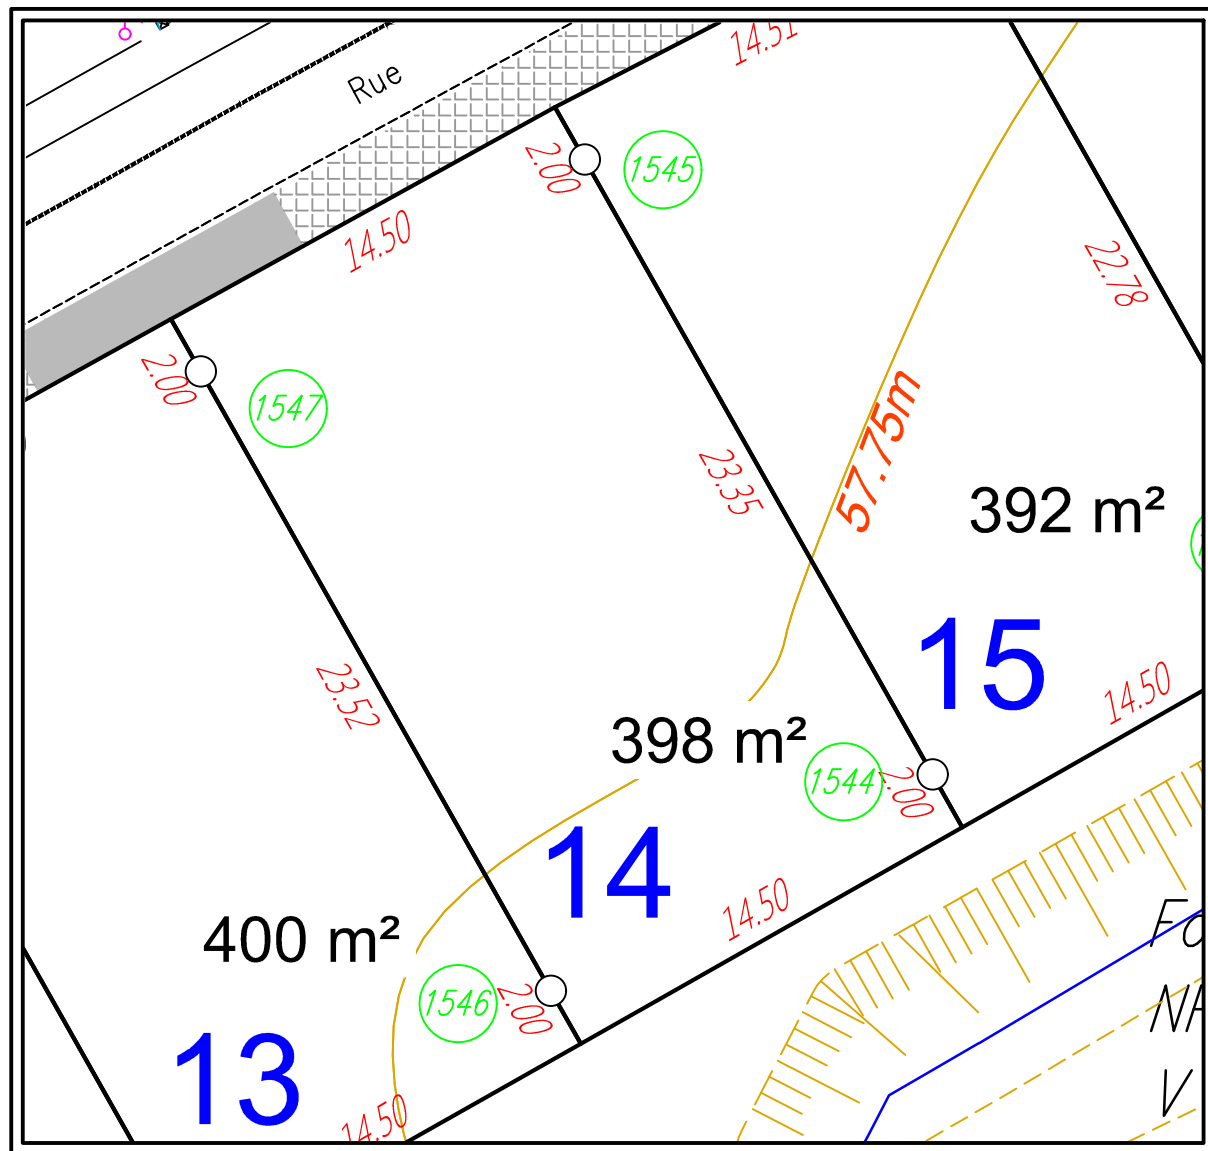

LEGENDE

- Nouvelle borne plastique
- ⊙ Ancienne borne plastique
- Ancienne borne en pierre
- ⊙ Ancienne borne béton
- 316 Numéro de la borne ou repère

MAT	X	Y
1544	1488829.25	7219494.87
1545	1488817.75	7219515.19
1546	1488816.63	7219487.72
1547	1488805.05	7219508.19

NUMERO DU LOT : 14

SUPERFICIE : 398 m²


Section A , n°861

GEOMETRE

SELARL ONILLON-DURET, Géomètre Expert DPLG
5 Rue Montoise -72000 LE MANS
Tél : 02.43.23.37.76 Fax : 02.43.23.61.18

PLAN DE MASSE ET BRANCHEMENTS

ECHELLE : 1 / 250

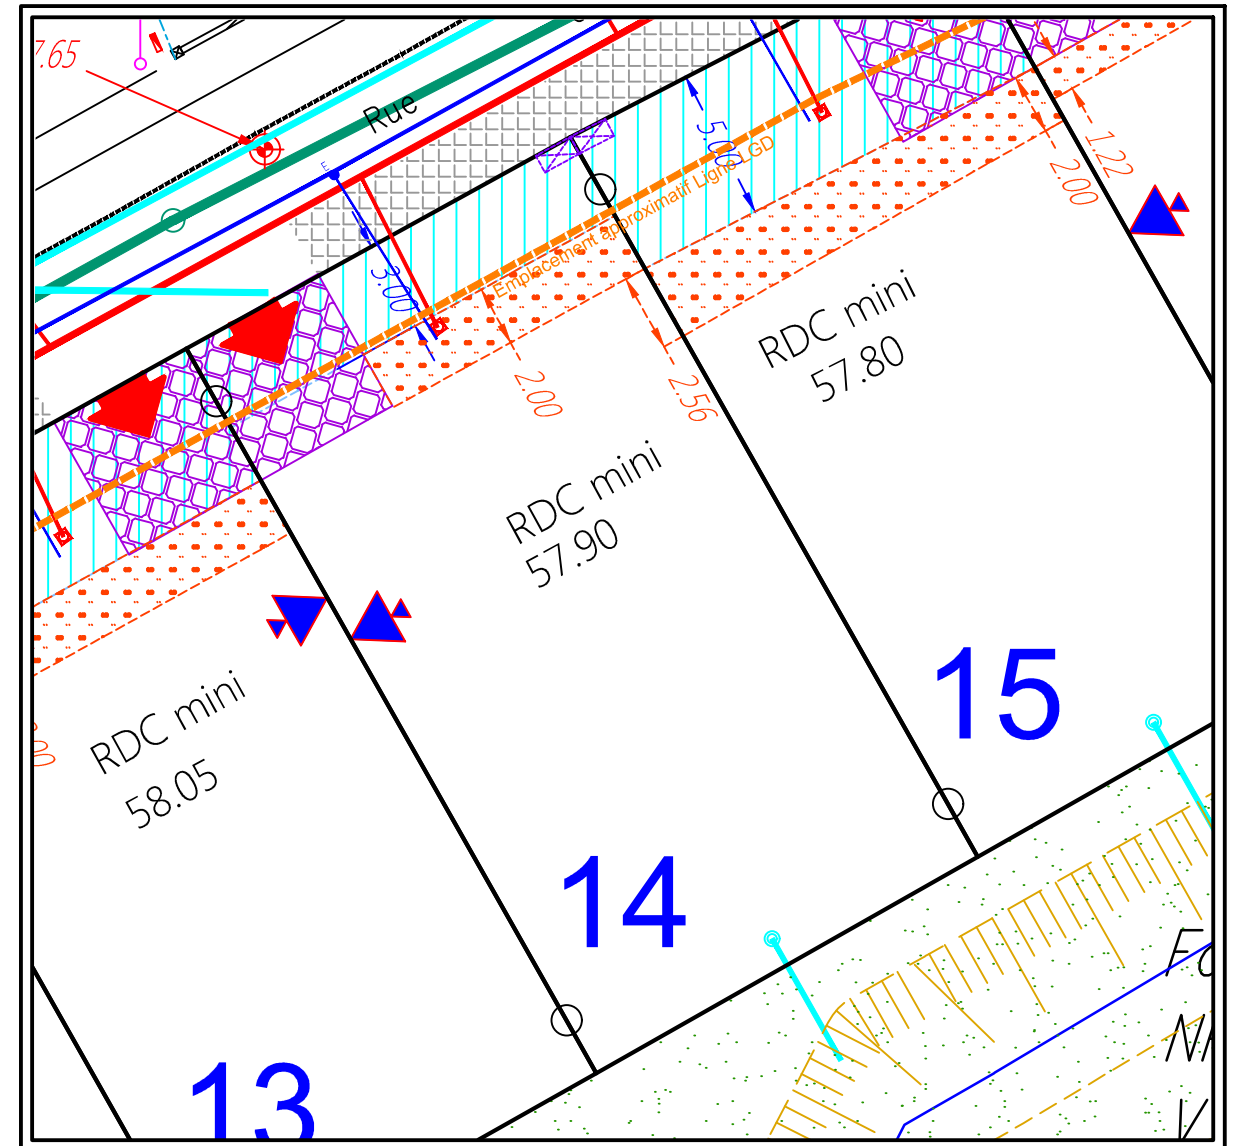

Légende:

- Pignon accolé à la limite de propriété
- Accès imposé
- Zone d'accroche de la façade de la construction (50 % minimum) (avec garage à au moins 5.00 mètres de la voie)
- Parking du midi (2 véhicules) 5.00 m x 5.00 m
- Zone Inconstructible
- Emplacement réservé branchements ERDF, Télécommunications
- Boîte de branchement particulier Eaux Pluviales Ø 315 tampon fonte
- Boîte de branchement particulier Eaux Usées Ø 315 tampon fonte
- Canalisation ligne LGD Télécom enterrée (profondeur d'un mètre environ)
- branchement d'eau potable

NOTA : L'emplacement des branchements est figuratif et devra être vérifié avant tout projet de construction. L'adaptation de la construction au terrain sera étudiée en tenant compte des différents niveaux après travaux de viabilisation

GEOMETRE

SELARL ONILLON-DURET
GEOMETRE EXPERT D.P.L.G.
5 Rue Montoise 72000 LE MANS
Tél : 02.43.23.37.76
Fax : 02.43.23.61.18