Département de la Sarthe

Commune de VION

Lotissement "Les Champs Buissons "

FONCIER AMÉNAGEMENT

Date: 14/03/2022

PLAN DE VENTE - LOT n° 13

Cadastre: Section ZD n° 263 & 284 **Surface projet: 647 m²** **Surface de Plancher: 250 m²**

PLAN DE SITUATION - Sans échelle

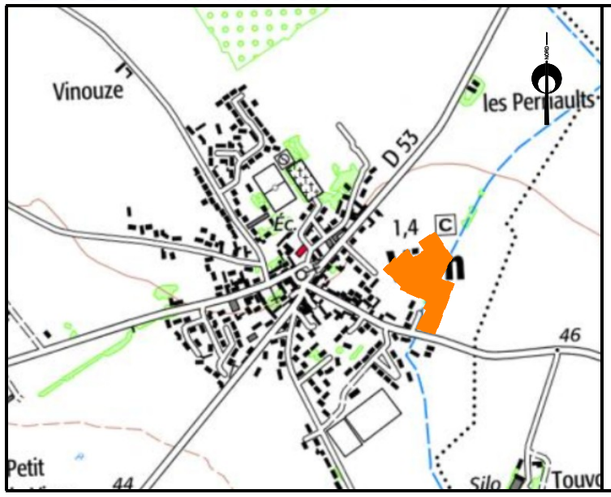

PLAN DE MASSE - Sans échelle

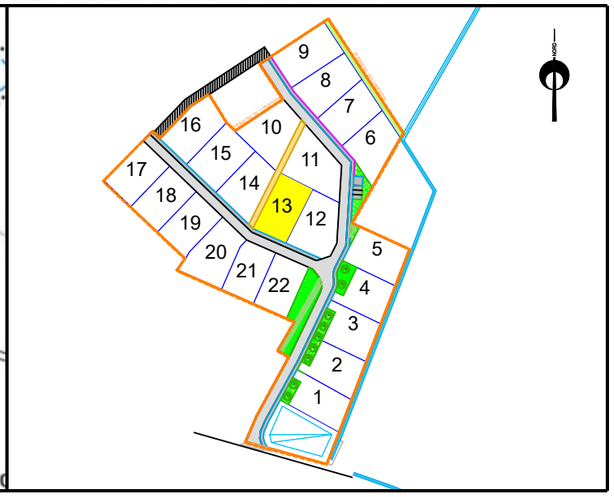

PLAN DE BORNAGE- Echelle: 1/500

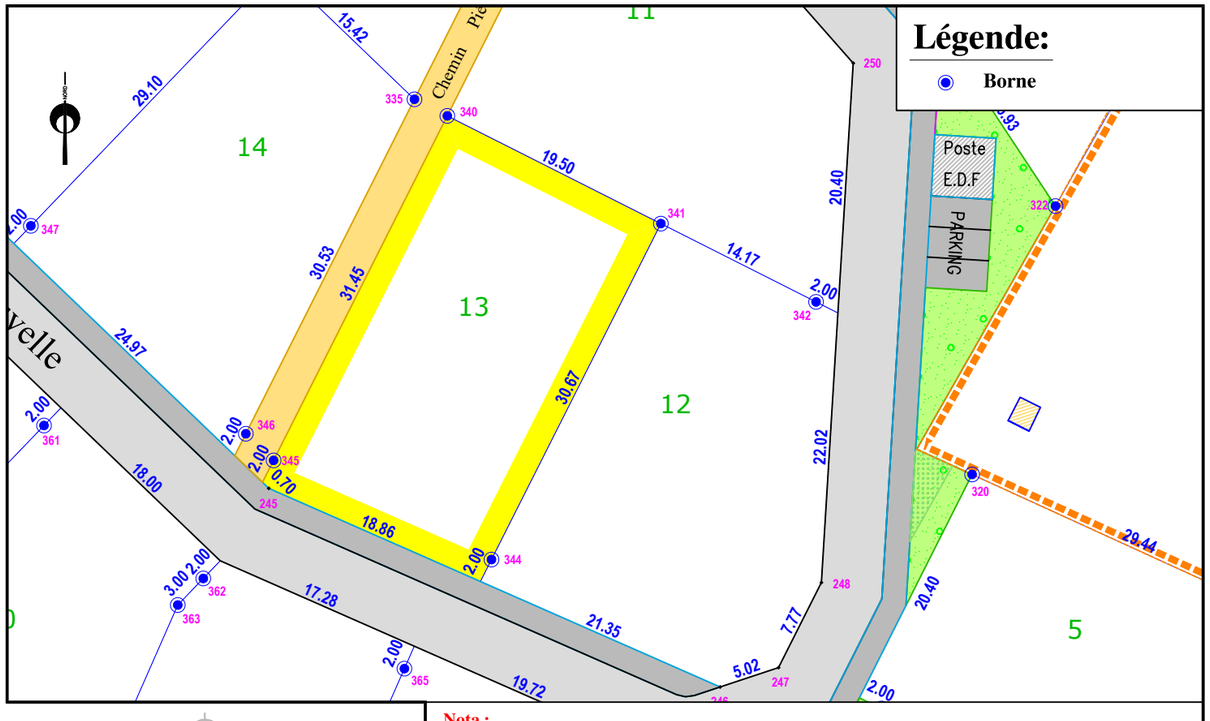

Nota :
L'utilisateur est tenu de veiller à la stabilité des bornes, piquets ou repères portés au présent document, notamment par vérification des cotes ou autres indications qu'il comporte.
Il signalera en temps utile au Géomètre toutes discordances qu'il pourrait constater.
Elles ne seront définitives qu'après bornage périmétrique, implantation des lots et réalisation du document modificatif du parcellaire cadastral.

AIR & GEO
Aménagement Ingénierie Réalisation
Géomètres-Experts-Fonciers

74 avenue du Général de Gaulle - 72000 LE MANS
Tél. 02 43 81 47 28 / Fax. 02 43 81 70 54 / lemans@airegeo.fr

EXTRAIT DU REGLEMENT GRAPHIQUE - Echelle: 1/500

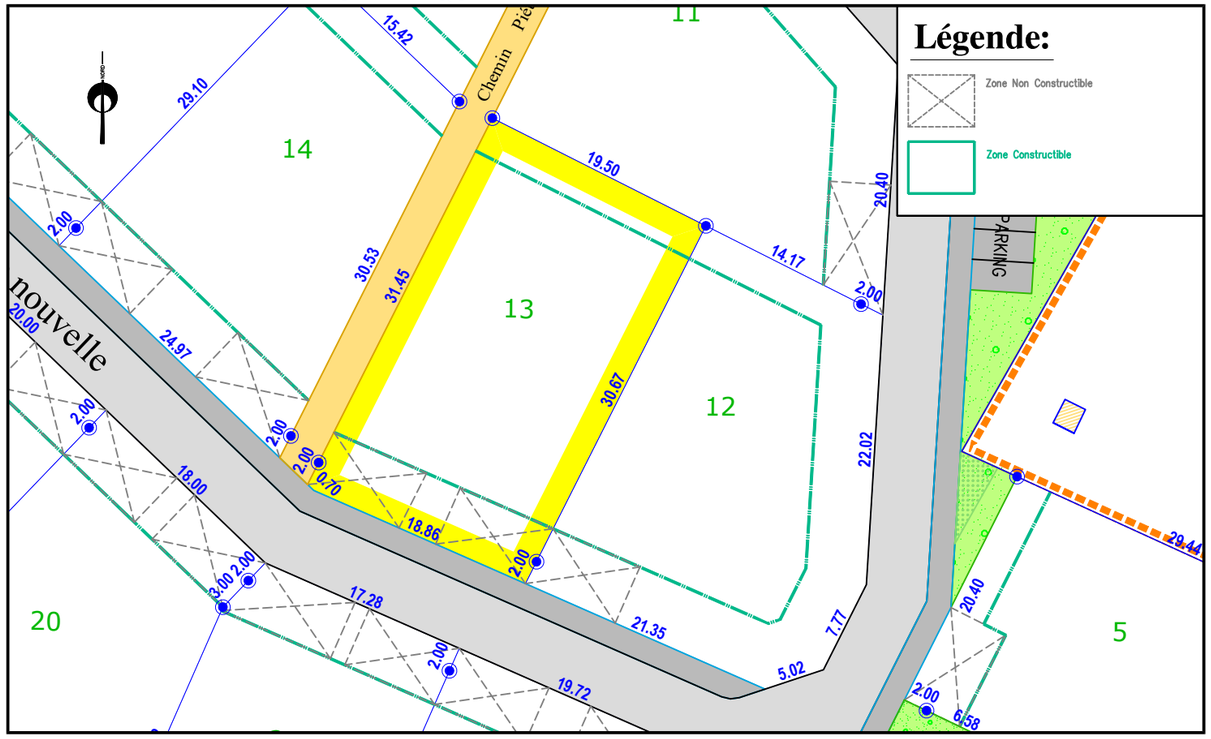

EXTRAIT DE PLANS VRD - Echelle: 1/500

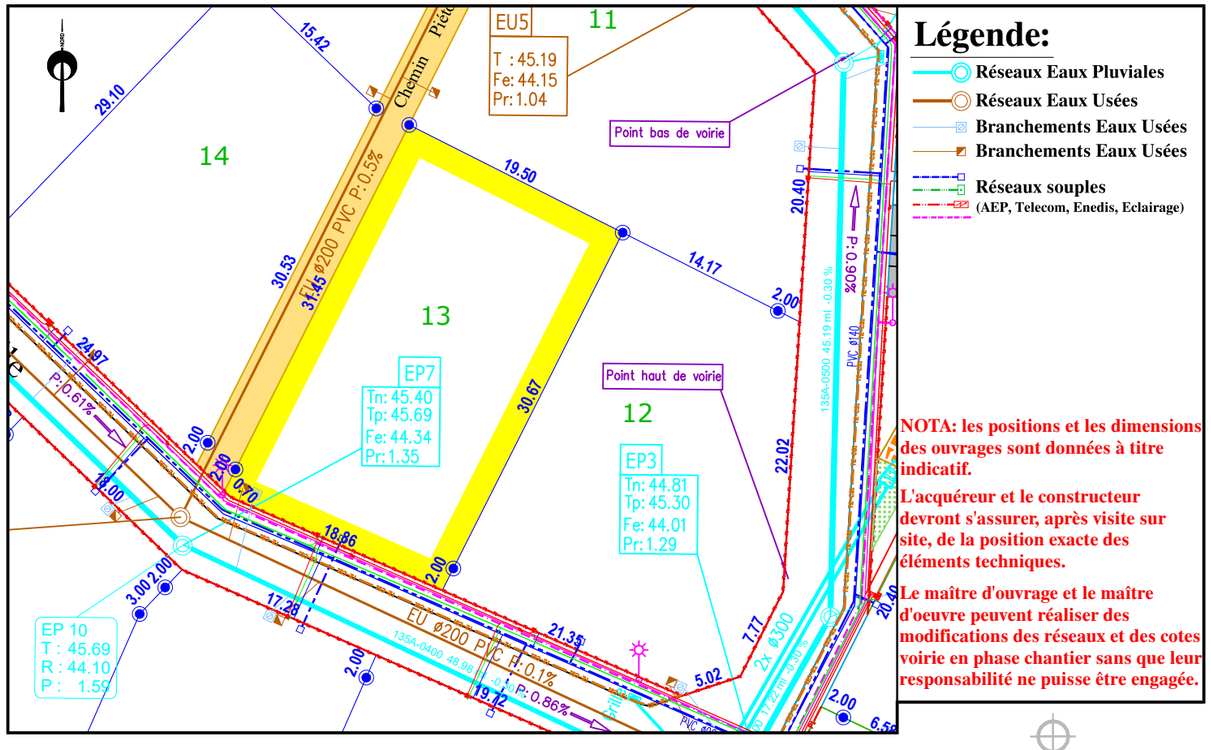

NOTA: les positions et les dimensions des ouvrages sont données à titre indicatif.

L'acquéreur et le constructeur devront s'assurer, après visite sur site, de la position exacte des éléments techniques.

Le maître d'ouvrage et le maître d'oeuvre peuvent réaliser des modifications des réseaux et des cotes voirie en phase chantier sans que leur responsabilité ne puisse être engagée.

Dossier : S.106.2006
Fichier: S.106.2006_PLAN-PDV-ind_B.dwg

AIR & GEO
Aménagement Ingénierie Réalisation
Géomètres-Experts-Fonciers

74 avenue du Général de Gaulle - 72000 LE MANS
Tél. 02 43 81 47 28 / Fax. 02 43 81 70 54 / lemans@airegeo.fr