

Département de la Sarthe  
 Commune de ST GERVAIS EN BELIN  
 Lotissement "L'AUDIONNIERE"



Date: 13/02/2018

**PLAN DE VENTE - LOT n° 11 (provisoire)**

Dossier : LM.267.2014



Cadastre: Section A n° 153p

Surface Projet: 392 m<sup>2</sup>


Surface de Plancher: ... m<sup>2</sup>

PLAN DE SITUATION - Sans échelle

PLAN D'ENSEMBLE - Sans échelle

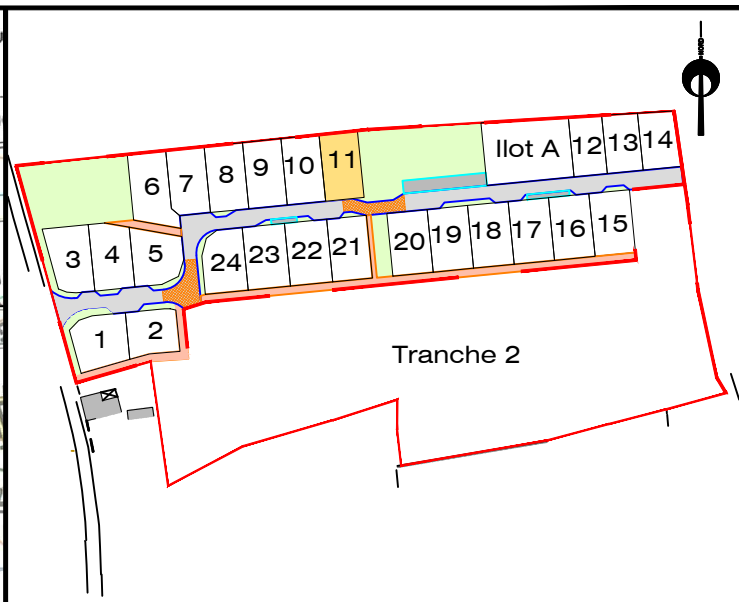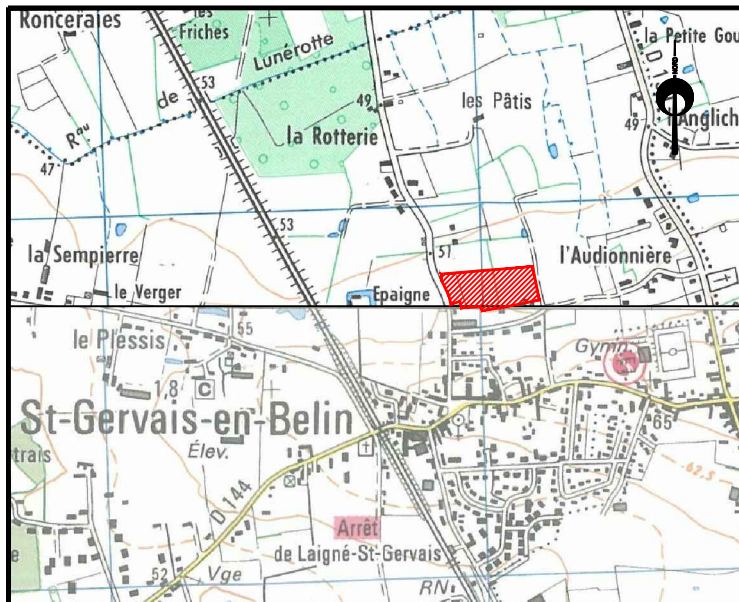

PLAN DE BORNAGE- Echelle: 1/500

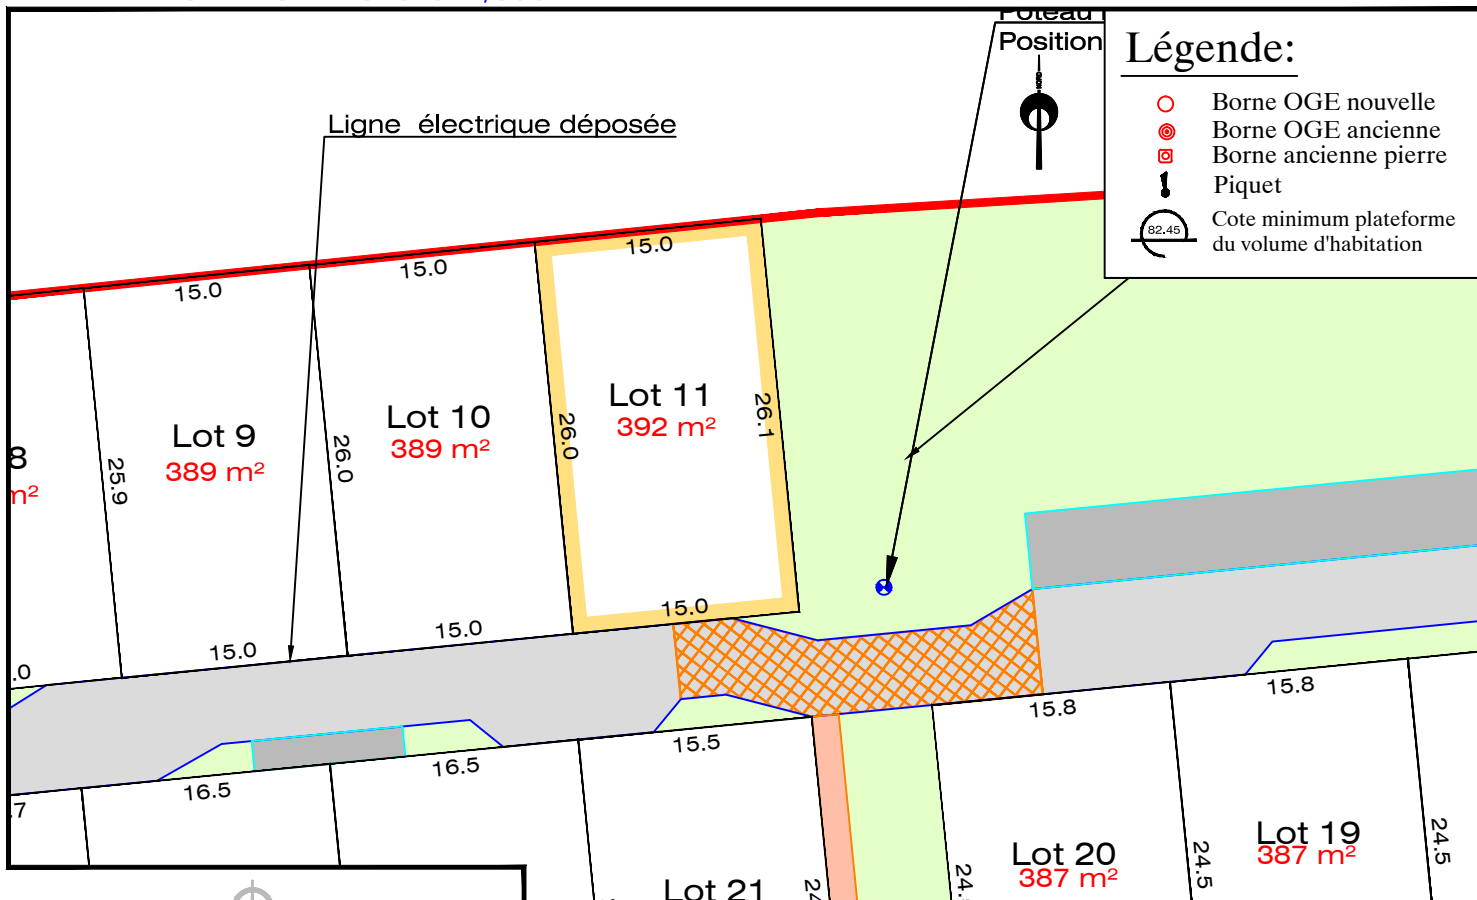

NOTA: L'utilisateur est tenu de veiller à la stabilité des bornes, piquets ou repères portés au présent document, notamment par vérification des cotes ou autres indications qu'il comporte. Il signalera en temps utile au Géomètre toutes discordances qu'il pourrait constater.