


**Règlement Graphique**  
**Lot n° 7**  
Echelle : 1/250

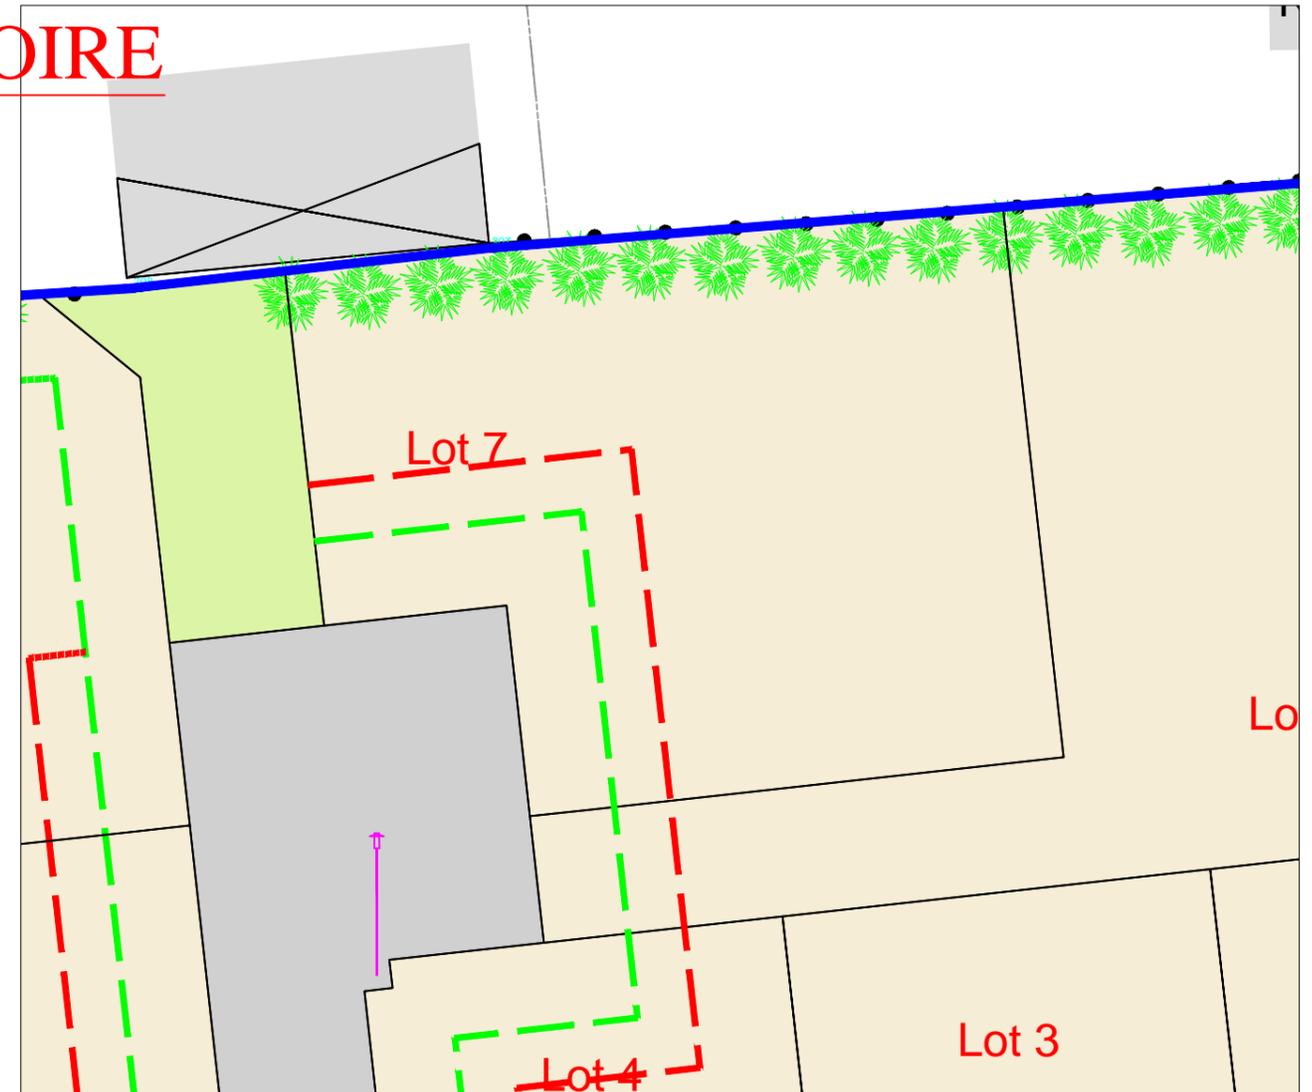

*NB: Les dispositions sur le règlement graphique se rajoutent aux dispositions du règlement du PLU en vigueur.*

**PROVISOIRE**



-  limite d'implantation des garages à 5 m mini en retrait de la façade des lots
-  limite d'implantation des façades principales et des pignons à 3 m mini en retrait de la façade des lots
-  haie obligatoire à la charge de l'aménageur

*NB: le règlement graphique est issu du PA10 du Permis d'Aménager réalisé en Juillet 2019 arrêté n°PA07216918Z0001M01*

*Etabli le 04 Septembre 2019*