



FONCIER AMÉNAGEMENT

Département de La SARTHE  
Commune de Joué l'Abbé  
Lotissement "La Chapuisière"



PLAN DE COMPOSITION  
Echelle 1/1000

## Plan Provisoire


Maitre d'Ouvrage : Foncier Aménagement  
65, Avenue Georges Durand  
72 100 LE MANS  
Tél. 06.32.99.25.32  
Fax. 02.43.86.64.76  
bgbd.aménagement@orange.fr

Maitre d'oeuvre : Cabinet LOISEAU  
SELARL de Géomètre-Expert  
13 bis, Rue Jean Gremillon  
72000 LE MANS  
Tél : 02.43.23.38.10  
Fax : 02.43.41.42.06



## PLAN DE BORNAGE Lot n° 7 Echelle : 1/200

Section B n°  
Superficie : 392 m<sup>2</sup>  
Surface de plancher : - m<sup>2</sup>

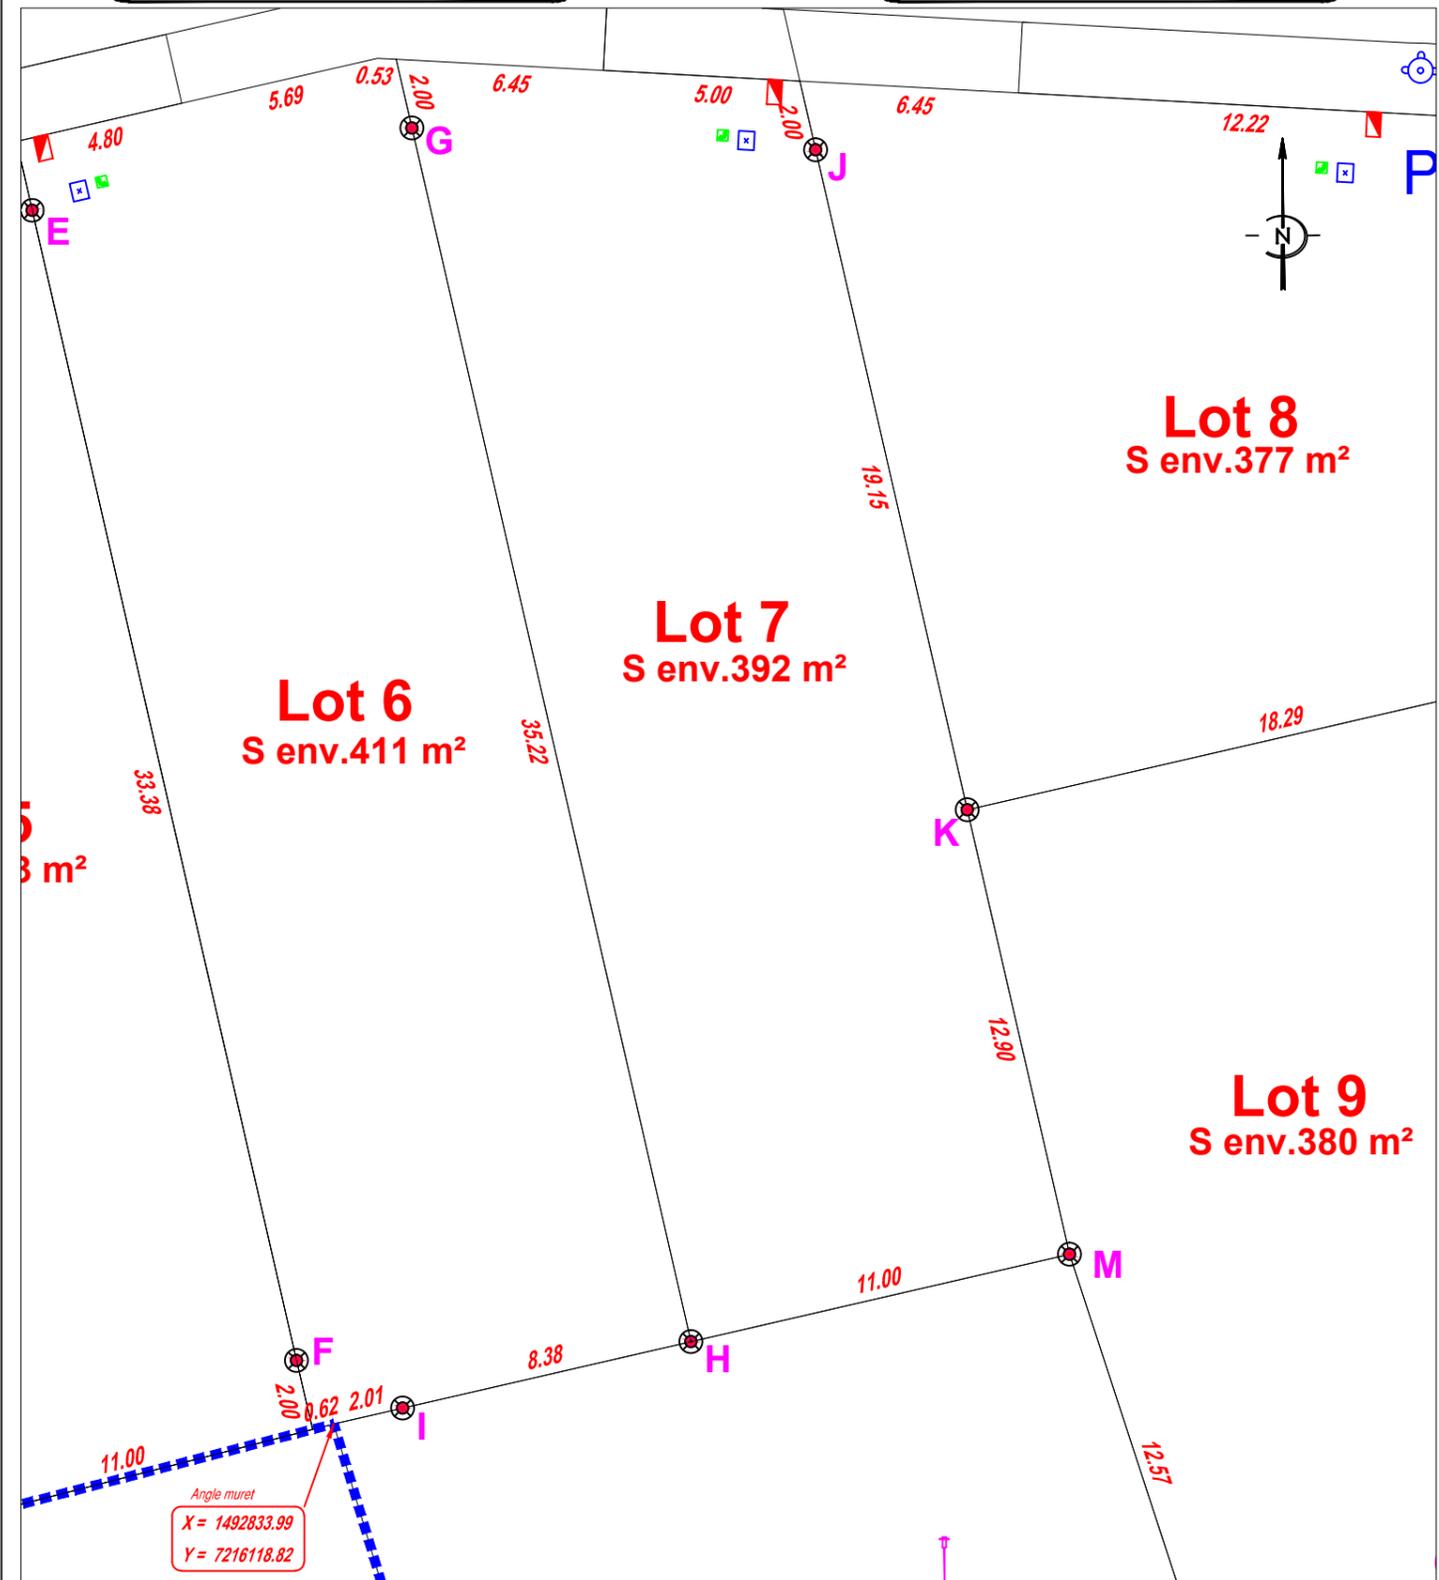

- ⊙ Borne OGE ancienne
- ⊙ Borne OGE nouvelle
- Borne OGE ciment

- ⊠ Coffret EDF
- ⊠ Regard France Télécom
- Limite du lotissement

- ⊠ Candélabre
- ⊠ Citerneau eau potable
- ⊠ Regard branchement eaux usées
- ⊠ Regard branchement eaux pluviales

Etabli le 27 novembre 2018

N.B.: L'emplacement des branchements et des réseaux est schématique.