

Géomètre-Expert - Maître d'oeuvre

Cabinet LOISEAU

SELARL de Géomètres-Experts



13 bis rue Jean Grémillon
72000 LE MANS
Tél: 02.43.23.38.10
Fax: 02.43.41.42.06
contact@cabinetloiseau.com
www.cabinetloiseau.com

GÉOMÈTRE - EXPERT
CONSEILLER VALORISER GARANTIR

Maître d'ouvrage

Foncier Aménagement

3, rue René Hatet - Appt n°002
72000 LE MANS
Tél.: 02.43.86.64.76



Architecte

C2V

Monsieur COUELLIER Thomas
30, Rue de la Mission
72000 LE MANS
Tél.: 02.43.78.11.78
contact@c2v-architectes.fr



Département de La Sarthe

Commune de Sargé-lès-le-Mans

Commune de Coullaines

Projet de Lotissement


"Cour du Vieux Pavé"

PERMIS D'AMENAGER

Modificatif n°2 au PA n°PA7232820Z0001

Plan de composition

PA 4

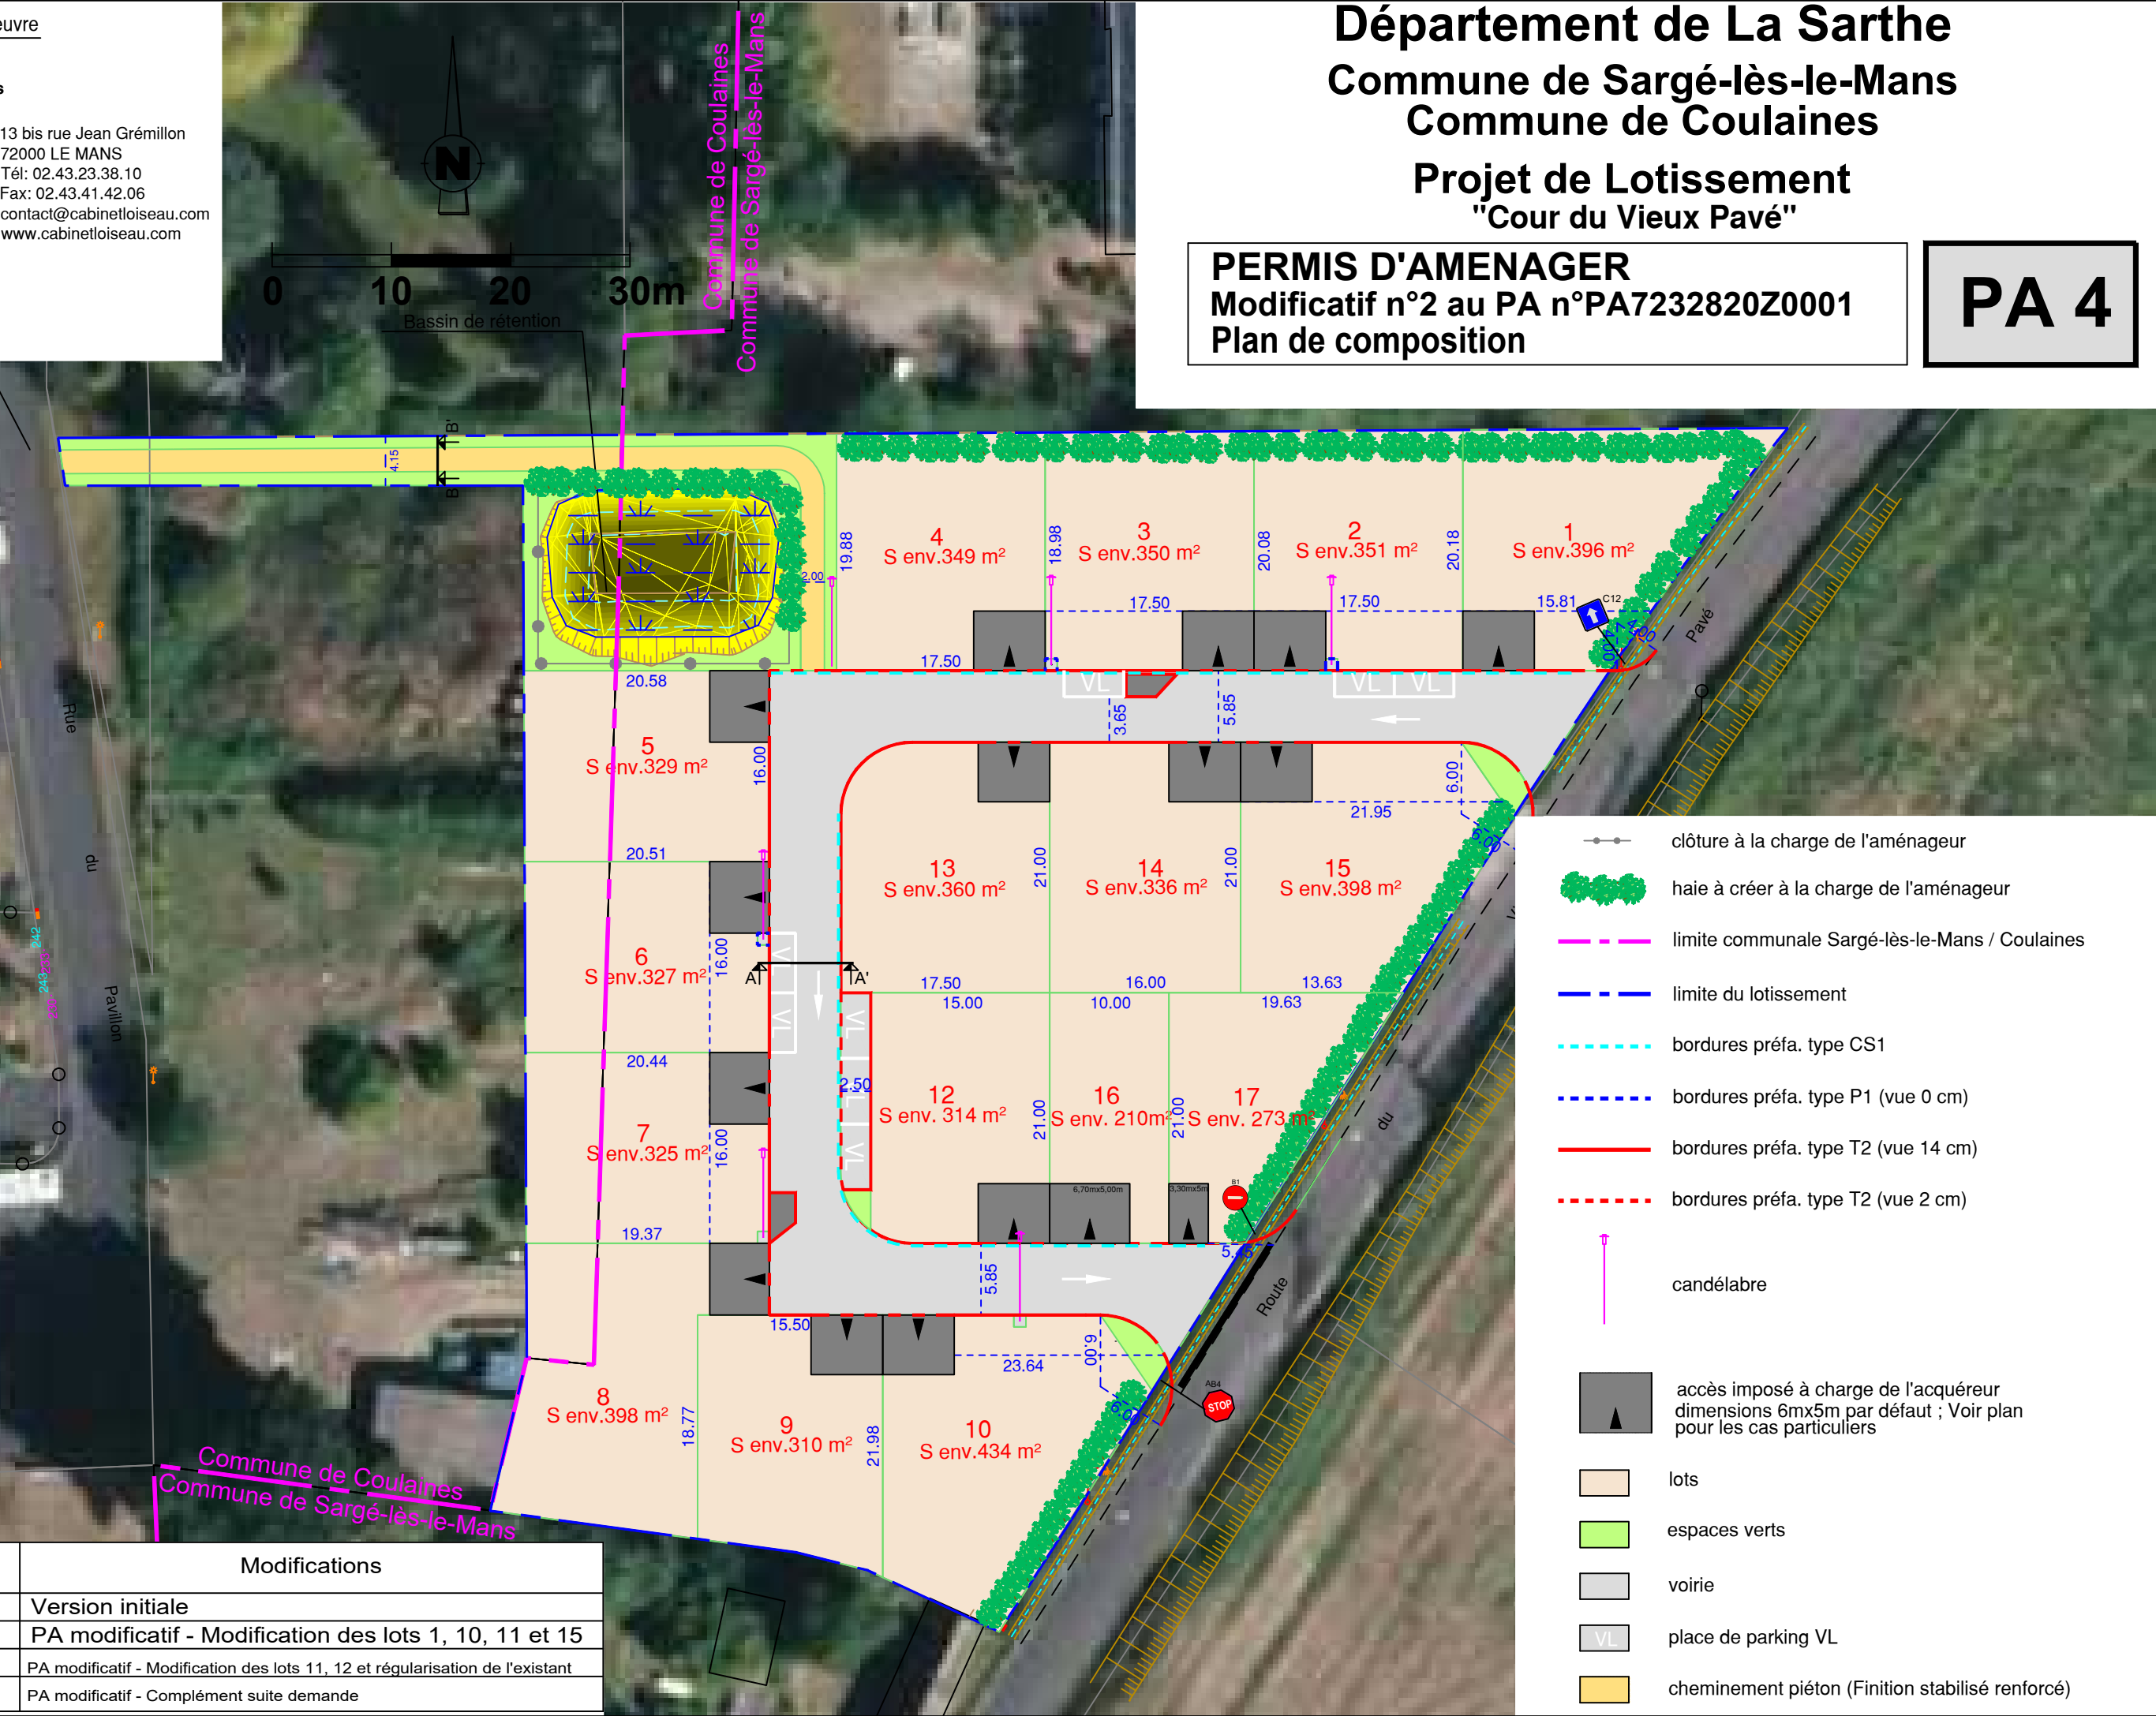

Ech: 1/500

Référence:
15770-PA-GS

Date	Indice	Modifications
23/03/2020	A	Version initiale
19/03/2021	B	PA modificatif - Modification des lots 1, 10, 11 et 15
13/01/2026	C	PA modificatif - Modification des lots 11, 12 et régularisation de l'existant
23/03/2026	D	PA modificatif - Complément suite demande