

FONCIER
AMÉNAGEMENT



Département de la Sarthe
Commune de Moncé en Belin

"Cours de Lirette"




PLAN DE COMPOSITION
Echelle 1/1000


Maître d'Ouvrage : Foncier Aménagement
3, rue René Hatet - Appt n°002
72000 LE MANS
Tél : 02.43.86.64.76
bgbd.aménagement@orange.fr

Géomètre-Expert : Cabinet LOISEAU
SELARL de géomètres-Experts
13 bis rue Jean Gremillon
72000 LE MANS
Tél : 02.43.23.38.10 Fax : 02.43.41.42.06

PLAN DE BORNAGE
Lot n°15
Echelle : 1/250

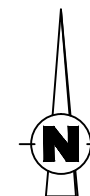

Section AN n°581 et 880
Superficie : 379m²
Surface de plancher : 200m²

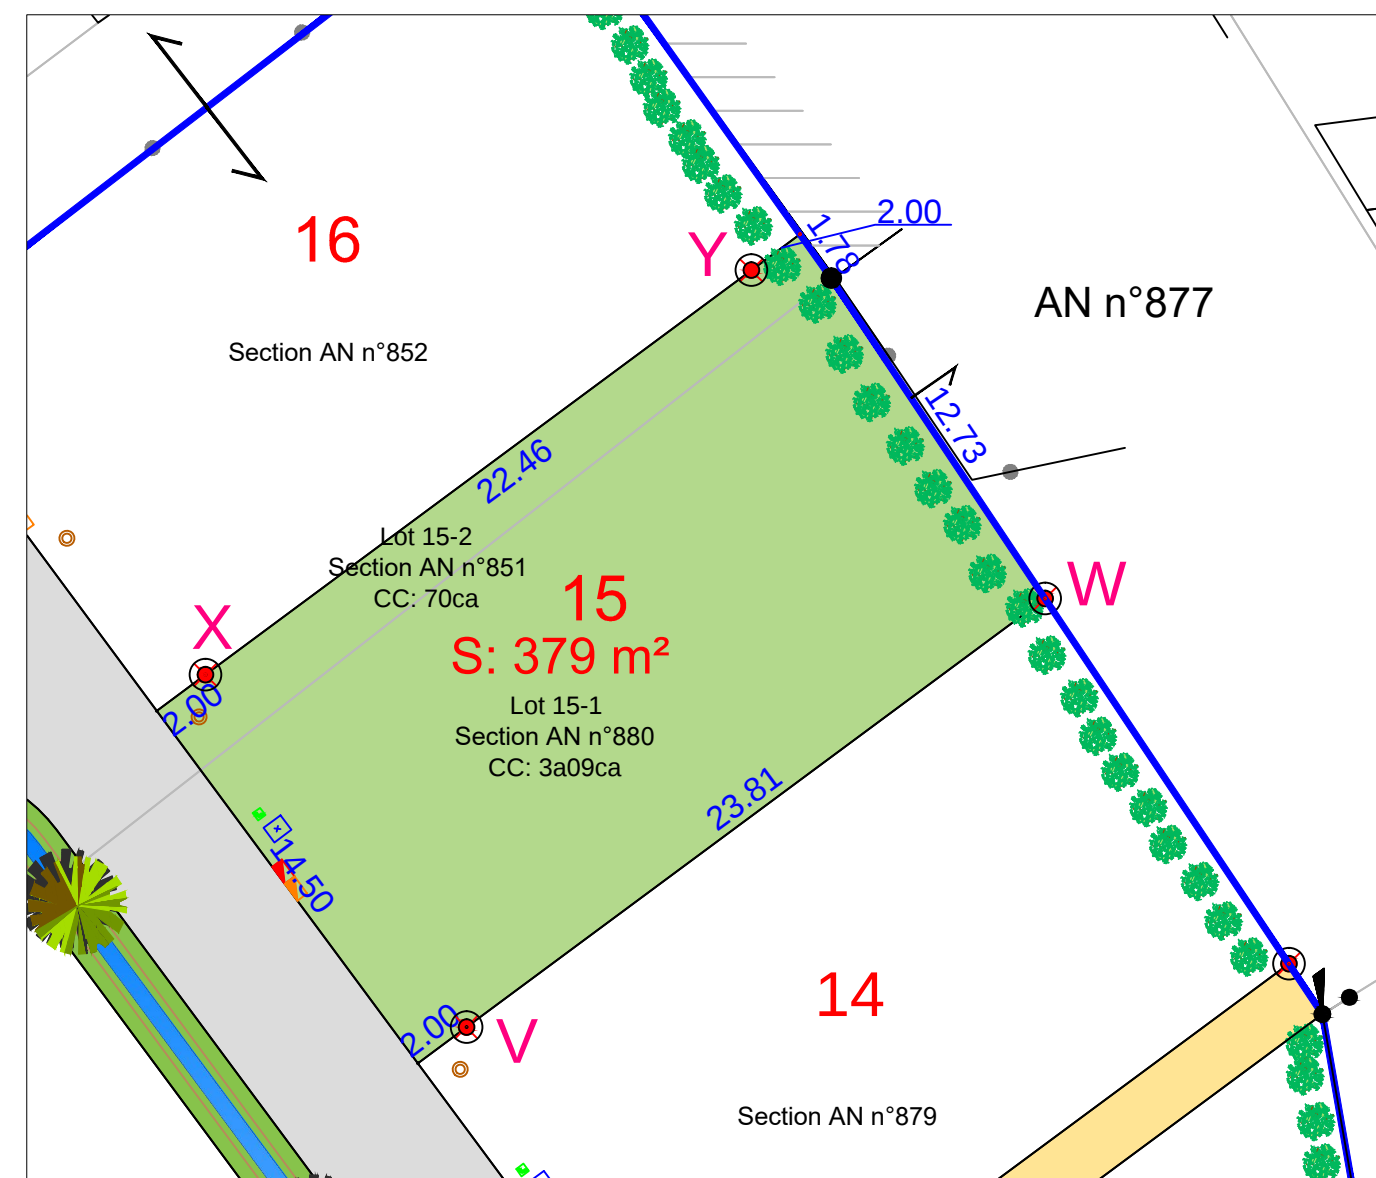

	Haie arbustive à la charge de l'aménageur (à conserver à entretenir par l'acquéreur)		Lots		Citerneau
	Limite du lotissement		Espaces verts		Coffret ENEDIS BT
	Cote planimétrique		Parkings (Dalles engazonnées)		Coffret GRDF BT
	Cote planimétrique		Voirie (Finition BBSG 0/10)		Boîte de branchement EU
	Borne OGE plaquette nouvelle		Chemin pour piéton		Regard préfa. 30x30 mutualisée TELECOM+FIBRE
	Borne OGE plaquette ancienne		Borne OGE pierre ancienne		Poteau de clôture

N.B. : La position des branchements et des réseaux est indicative.

0 10 20m

Etabli le 09 Mars 2023

Modifié le 03/06/2024