



PLAN DE COMPOSITION  
Echelle 1/1000


Maitre d'Ouvrage : Foncier Aménagement  
3, rue René Hatet - Appt n°002  
72000 LE MANS  
Tél : 02.43.86.64.76  
bgbd.aménagement@orange.fr

Géomètre-Expert : Cabinet LOISEAU  
SELARL de géomètres-Experts  
13 bis rue Jean Gremillon  
72000 LE MANS  
Tél : 02.43.23.38.10 Fax : 02.43.41.42.06

PLAN DE BORNAGE  
Lot n°16  
Echelle : 1/250



Section AN n°852  
Superficie : 400m<sup>2</sup>  
Surface de plancher : 200m<sup>2</sup>

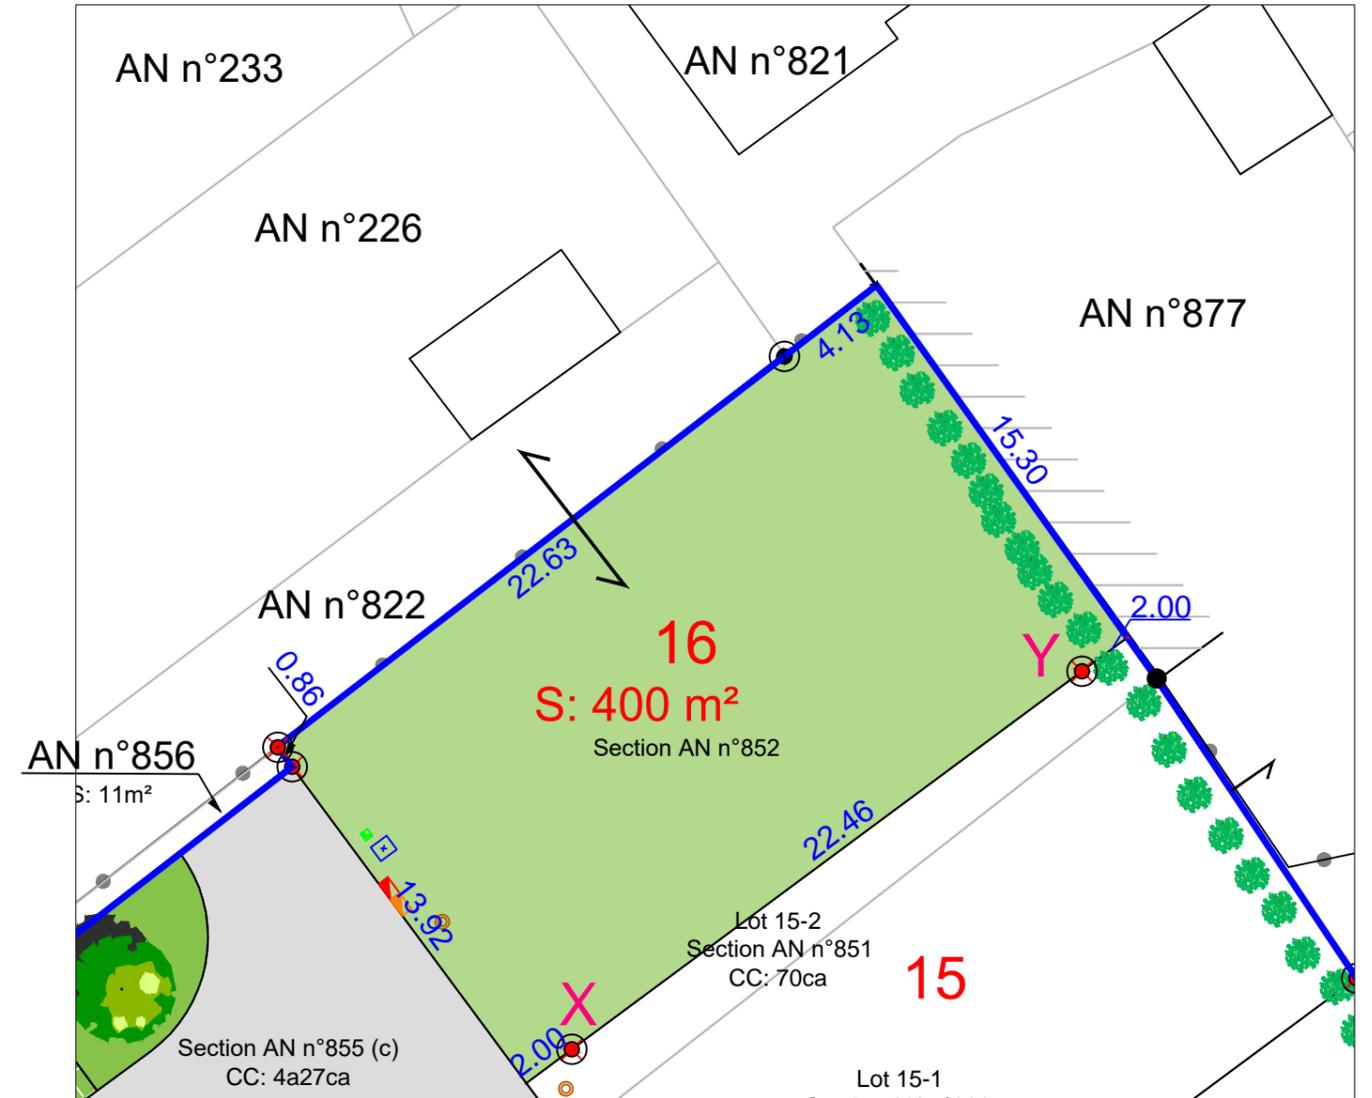

- |  |                                                                                      |  |                               |  |                                              |
|--|--------------------------------------------------------------------------------------|--|-------------------------------|--|----------------------------------------------|
|  | Haie arbustive à la charge de l'aménageur (à conserver à entretenir par l'acquéreur) |  | Lots                          |  | Citerneau                                    |
|  | Limite du lotissement                                                                |  | Espaces verts                 |  | Coffret ENEDIS BT                            |
|  | Cote planimétrique                                                                   |  | Parkings (Dalles engazonnées) |  | Coffret GRDF BT                              |
|  | Cote planimétrique                                                                   |  | Voirie (Finition BBSG 0/10)   |  | Boite de branchement EU                      |
|  | Borne OGE plaquette nouvelle                                                         |  | Chemin pour piéton            |  | Regard préfa. 30x30 mutualisée TELECOM+FIBRE |
|  | Borne OGE plaquette ancienne                                                         |  | Borne OGE pierre ancienne     |  | Poteau de clôture                            |

N.B: La position des branchements et des réseaux est indicative.

Etabli le 09 Mars 2023  
Mis à jour le 2 juin 2023

Modifié le 03/06/2024

