

Géomètre-Expert : Cabinet LOISEAU
SELARL de géomètres-Experts
13 bis rue Jean Gremillon
72000 LE MANS
Tél : 02.43.23.38.10 fax : 02.43.41.42.06

A horizontal number line with tick marks at 0, 10, and 20. The segment from 0 to 10 is shaded black, representing the interval $[0, 10]$.

Mis à jour le 14 novembre 2024
Mis à jour le 17 juin 2025

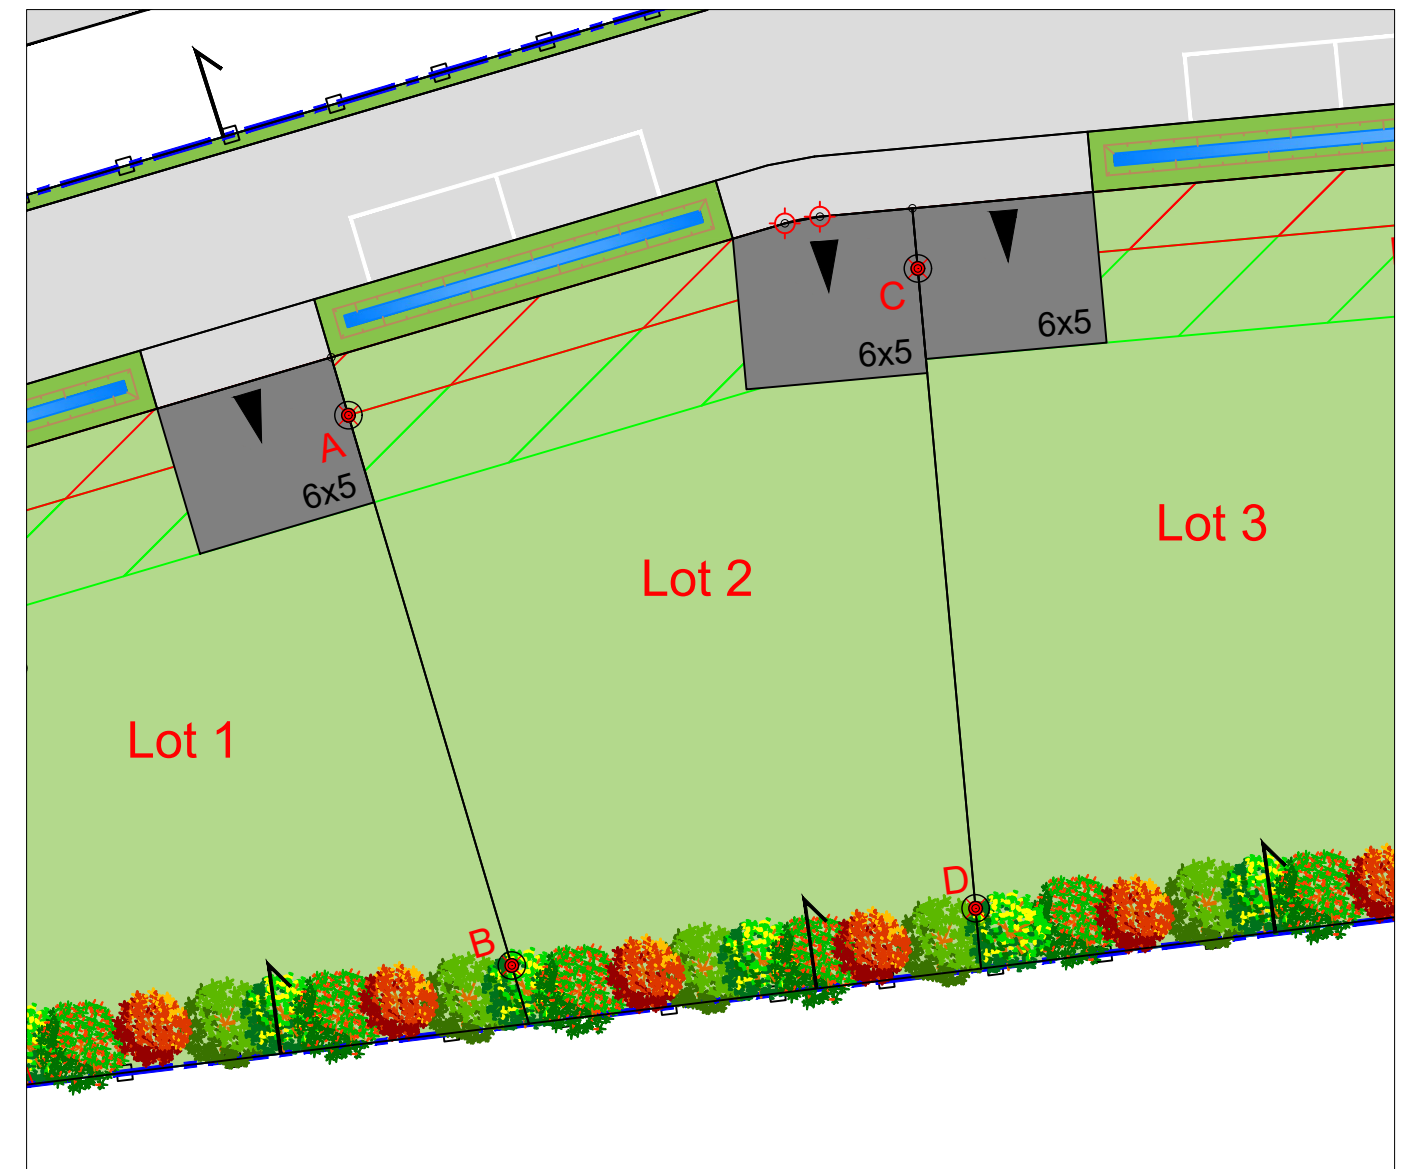
Règlement Graphique

Lot 2

Echelle : 1/250



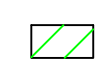
NB: Les dispositions sur le règlement graphique se rajoutent aux dispositions du règlement du PLU en vigueur.

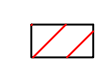


 Haies à planter à la charge de l'aménageur

 Emprise lotissement

 Accès imposé à charge de l'acquéreur

 Zone inconstructible pour les garages et annexes au bâtiment principal (3m de large)

 Zone inconstructible sauf pour les clôtures (2m ou 5m de large)

NB: le règlement graphique est issu du PA10 du Permis d'Aménager réalisé en juin 2021 arrêté n°PA072

Etabli le 25 Octobre 2022