


Etabli le 17 octobre 2025

PROVISOIRE

Règlement Graphique
Lot n°9
Echelle : 1/250

NB: Les dispositions sur le règlement
graphique se rajoutent aux dispositions du
règlement du PLU en vigueur.

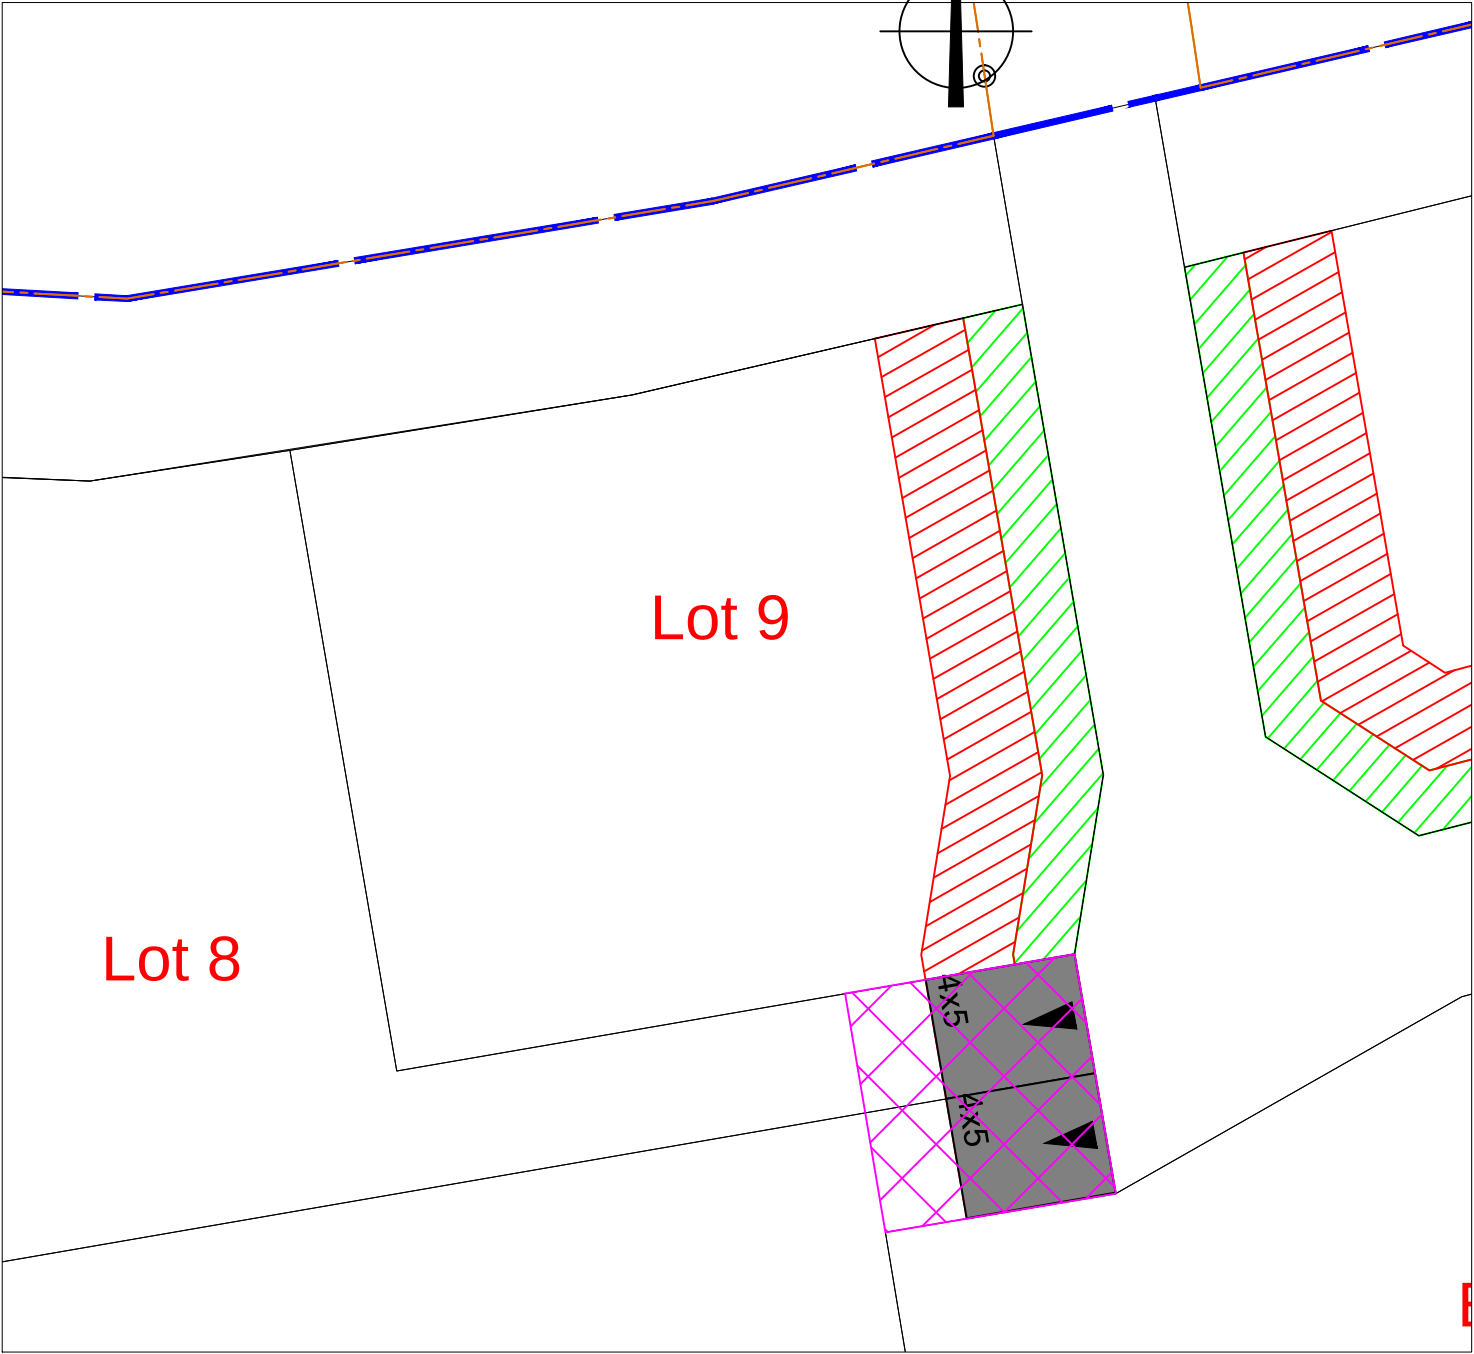

- Emprise lotissement
-  Accès imposé à charge acquéreur
Dimension 6x5m (par défaut)
Dimension 4x5m (Lots 3/7/8)
-  Zone inconstructible hors clôture (2m de large)
-  Zone inconstructible pour les garages (3m de large)
-  Servitude de passage réciproque (Lots 7-8)

NB: le règlement graphique est issu du PA10 du
Permis d'Aménager réalisé en Décembre 2024 arrêté
n°PA07209924Z0001

Etabli le 17 Octobre 2025