

Département du Val d'Oise

Ville de TAVERNY

Philippe PICOT
Ingénieur E.S.G.T.
Géomètre-Expert
Membre de l'Ordre n° 4837

Alain MERLINI
Géomètre-Expert D.P.L.G.
Membre de l'Ordre n° 5160

Agences du VAL D'OISE

Siège Social
EAUBONNE - 95600
13 Avenue Voltaire
Tél : 01 39 59 00 61
Fax : 01 39 59 62 53
geomètres.experts@picot-merlini.com



PONTOISE - 95300
16 Rue Ampère
Toute correspondance est à adresser
à notre Siège Social à EAUBONNE
Tél : 01 39 59 00 61

Agence de l'OISE

Successeur de André DALISSON

NOAILLES - 60430
96 Rue de Paris
Tél : 03 44 03 30 76
Fax : 03 44 07 47 92
picotmerlini.oise@free.fr

Aff : 172688-PG
inf172688-div

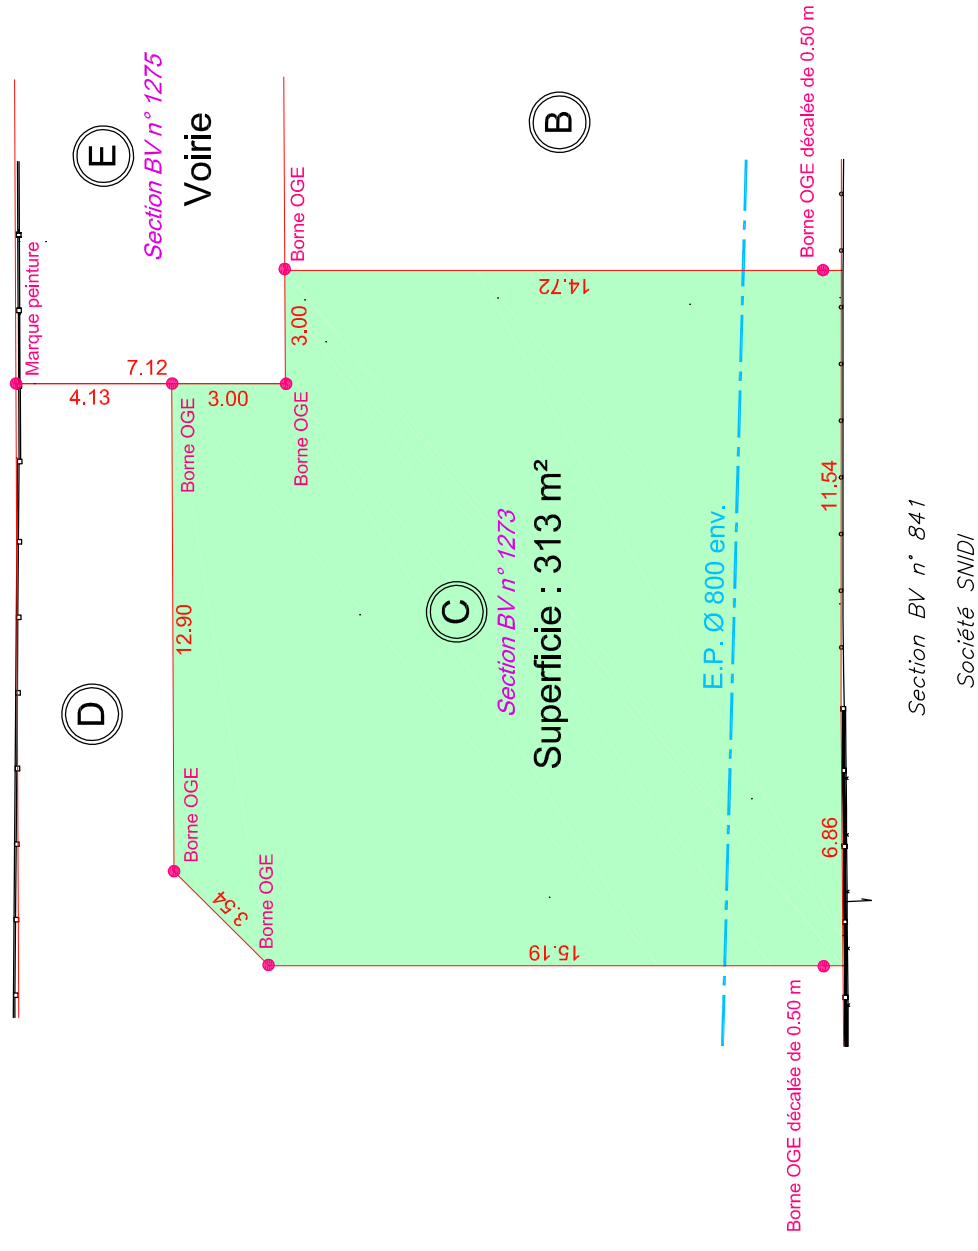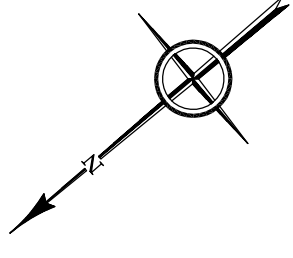

118, rue de Beauchamp

PLAN DE VENTE
Lot C

Echelle 1/200

Borné le 29 Janvier 2019