



PROVISOIRE

Géomètre-Expert : Cabinet LOISEAU
SELARL de géomètres-Experts
13 bis rue Jean Gremlon
72000 LE MANS
Tél : 02.43.23.38.10

9
S. env. 320 m²

10
S. env. 320 m²

11
S. env. 330 m²

Espace Vert
S. env. 1602 m²
dont ZH env. 1348 m²

Technical labels: TEL9, BT9, AEP9, TEL34, TEL10, BT10, AEP10, AEP11, BT11, TEL11.


Dimensions: 14.88, 21.50, 6.00, 14.90, 14.86, 15.83.

Etabli le 30 octobre 2025

PROVISOIRE

Règlement Graphique
Lot n° 10
Echelle : 1/250

NB: Les dispositions sur le règlement graphique se rajoutent aux dispositions du règlement du PLU en vigueur.

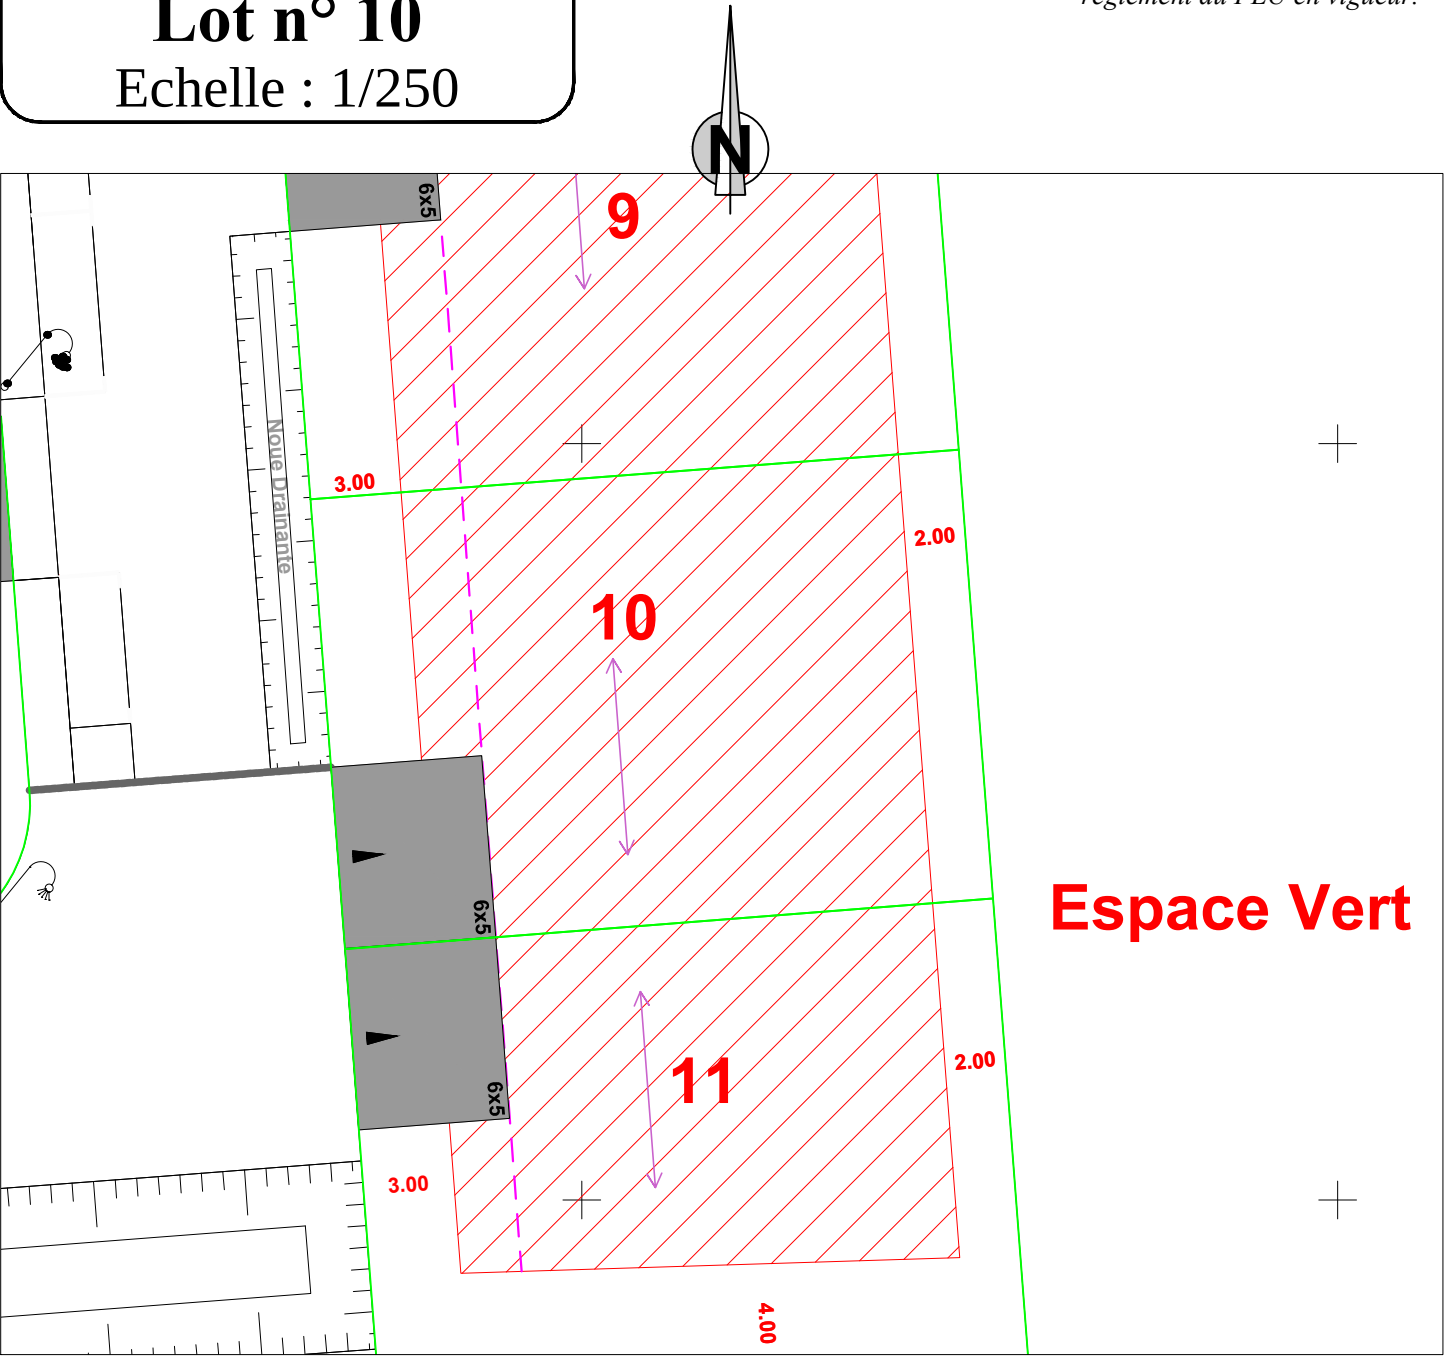

- Emprise projet
- Polygone implantation maison
- Accès obligatoire au lot (6x5m)
- Limite lot
- Retrait garage 5.00m minimum
- Axe faitage principal imposé

NB: le règlement graphique est issu du PA10 du Permis d'Aménager réalisé en Octobre 2025 arrêté n°PA0722172500001

Etabli le 30 octobre 2025