




Département de La SARTHE
Commune de Neuville-sur-Sarthe
Lotissement "La Foucaudière 2"

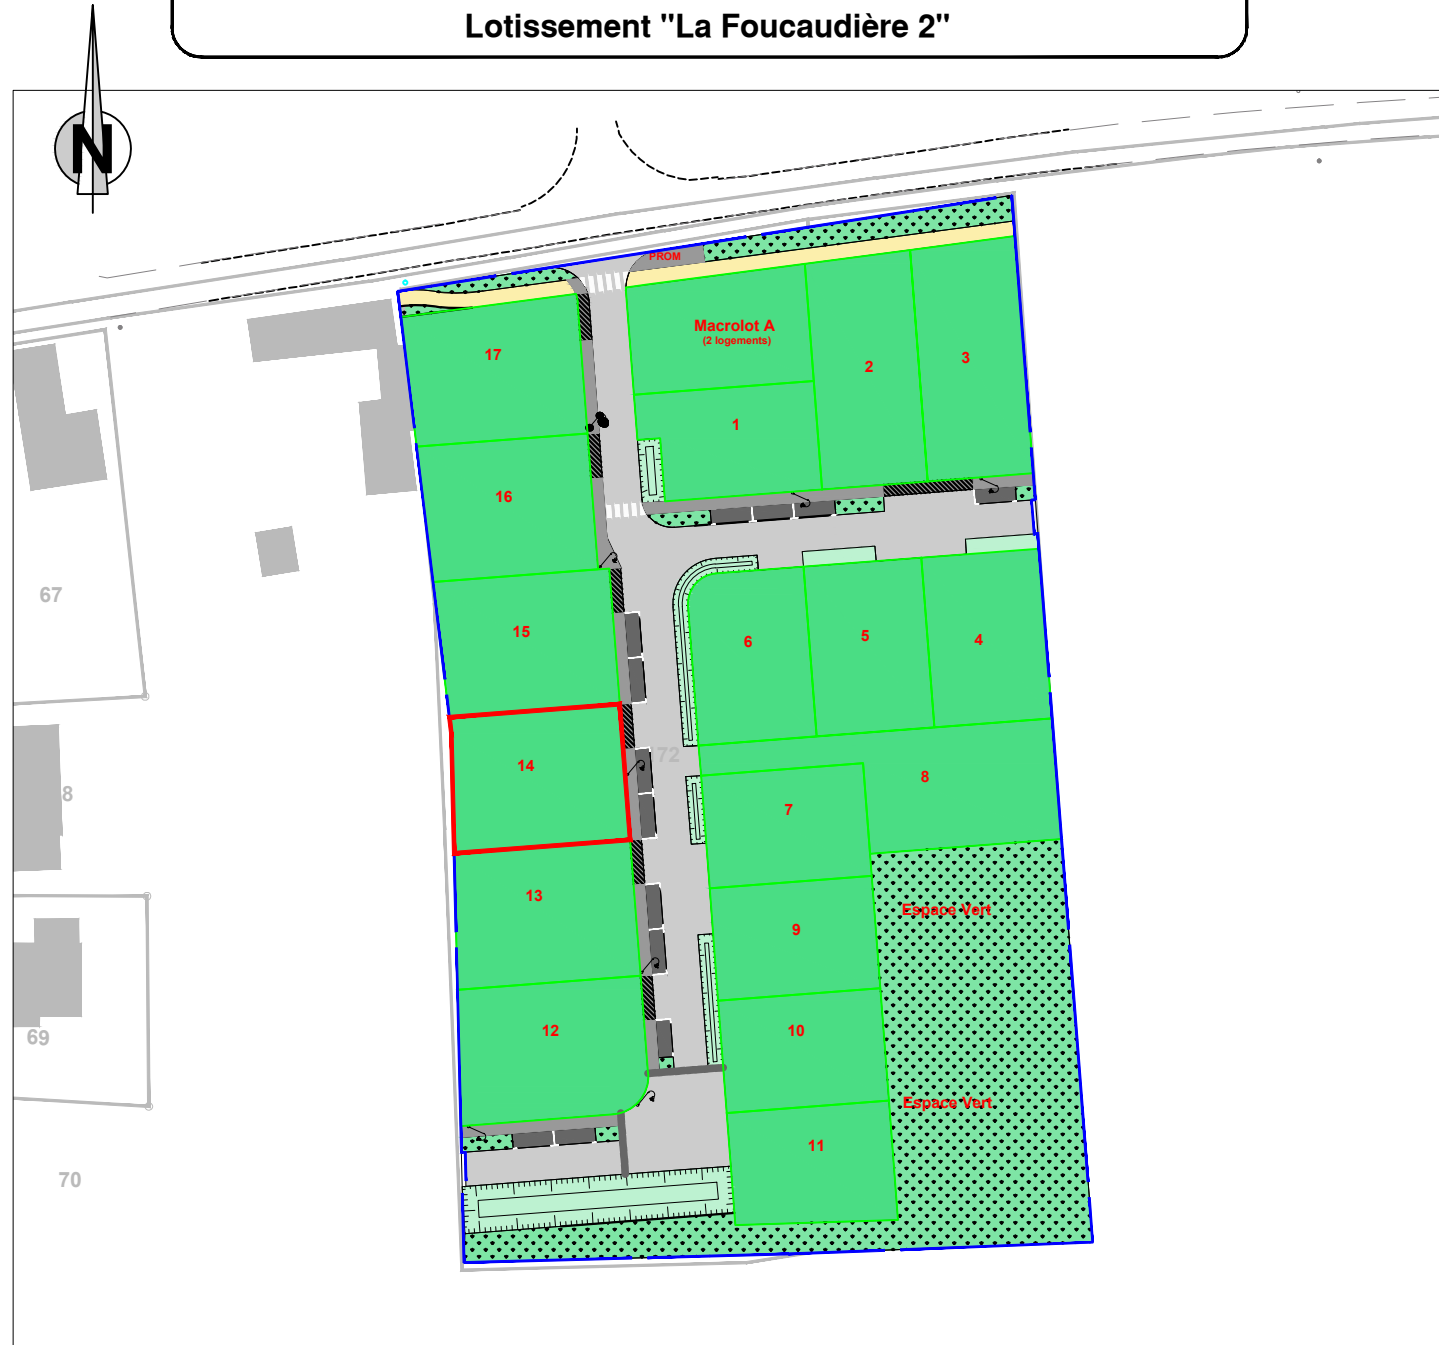

PLAN DE COMPOSITION

Echelle 1/1000


PROVISOIRE

Maître d'Ouvrage : FONCIER AMENAGEMENT
3, Rue René Hatet - Appt n°002
72000 Le Mans
Tél. 02.43.86.64.76

Géomètre-Expert : Cabinet LOISEAU
SELARL de géomètres-Experts
13 bis rue Jean Gremlon
72000 LE MANS
Tél : 02.43.23.38.10

PLAN DE BORNAGE
Lot n° 14
Echelle : 1/250

Section AD n°p172
 Superficie : 412 m²
 Surface de plancher : 200 m²

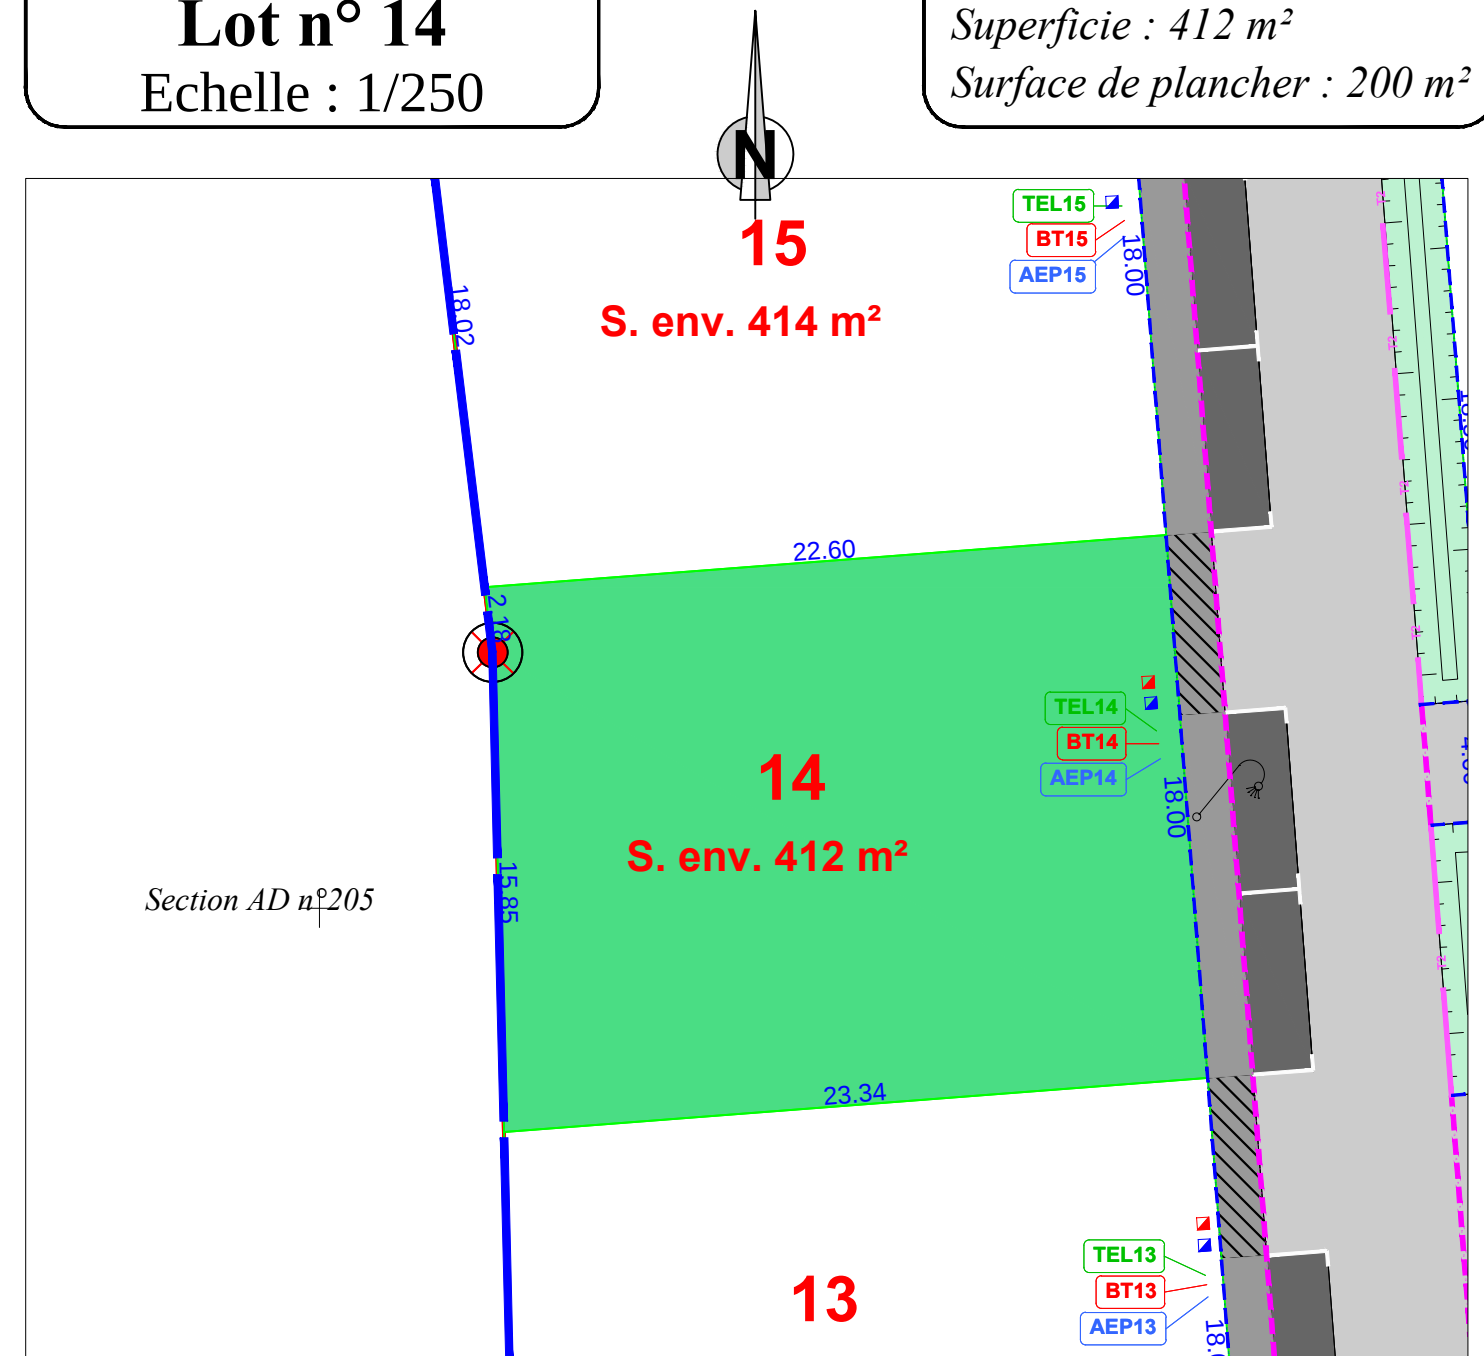

TEL1 regard préfa. 30x30 mutualisée TELECOM+FIBRE

AEP1 citerneau

BT1 coffret ENEDIS BT

 boîte de branchement EP

 boîte de branchement EU

 borne OGE plaque nouvelle

 Bordure : T2 (vue 2 ou 14cm)

—— T2 —— Bordure : T2 (vue 0cm)

 chemin piétonnier

 espace vert

 lot

 voirie

10.00 cote lot

limite lot

 P1  Bordure : P1 (vue 2cm)


N.B: La position des branchements et des réseaux est indicative.

Etabli le 30 octobre 2025

PROVISOIRE

Règlement Graphique
Lot n° 14
Echelle : 1/250

NB: Les dispositions sur le règlement graphique se rajoutent aux dispositions du règlement du PLU en vigueur.

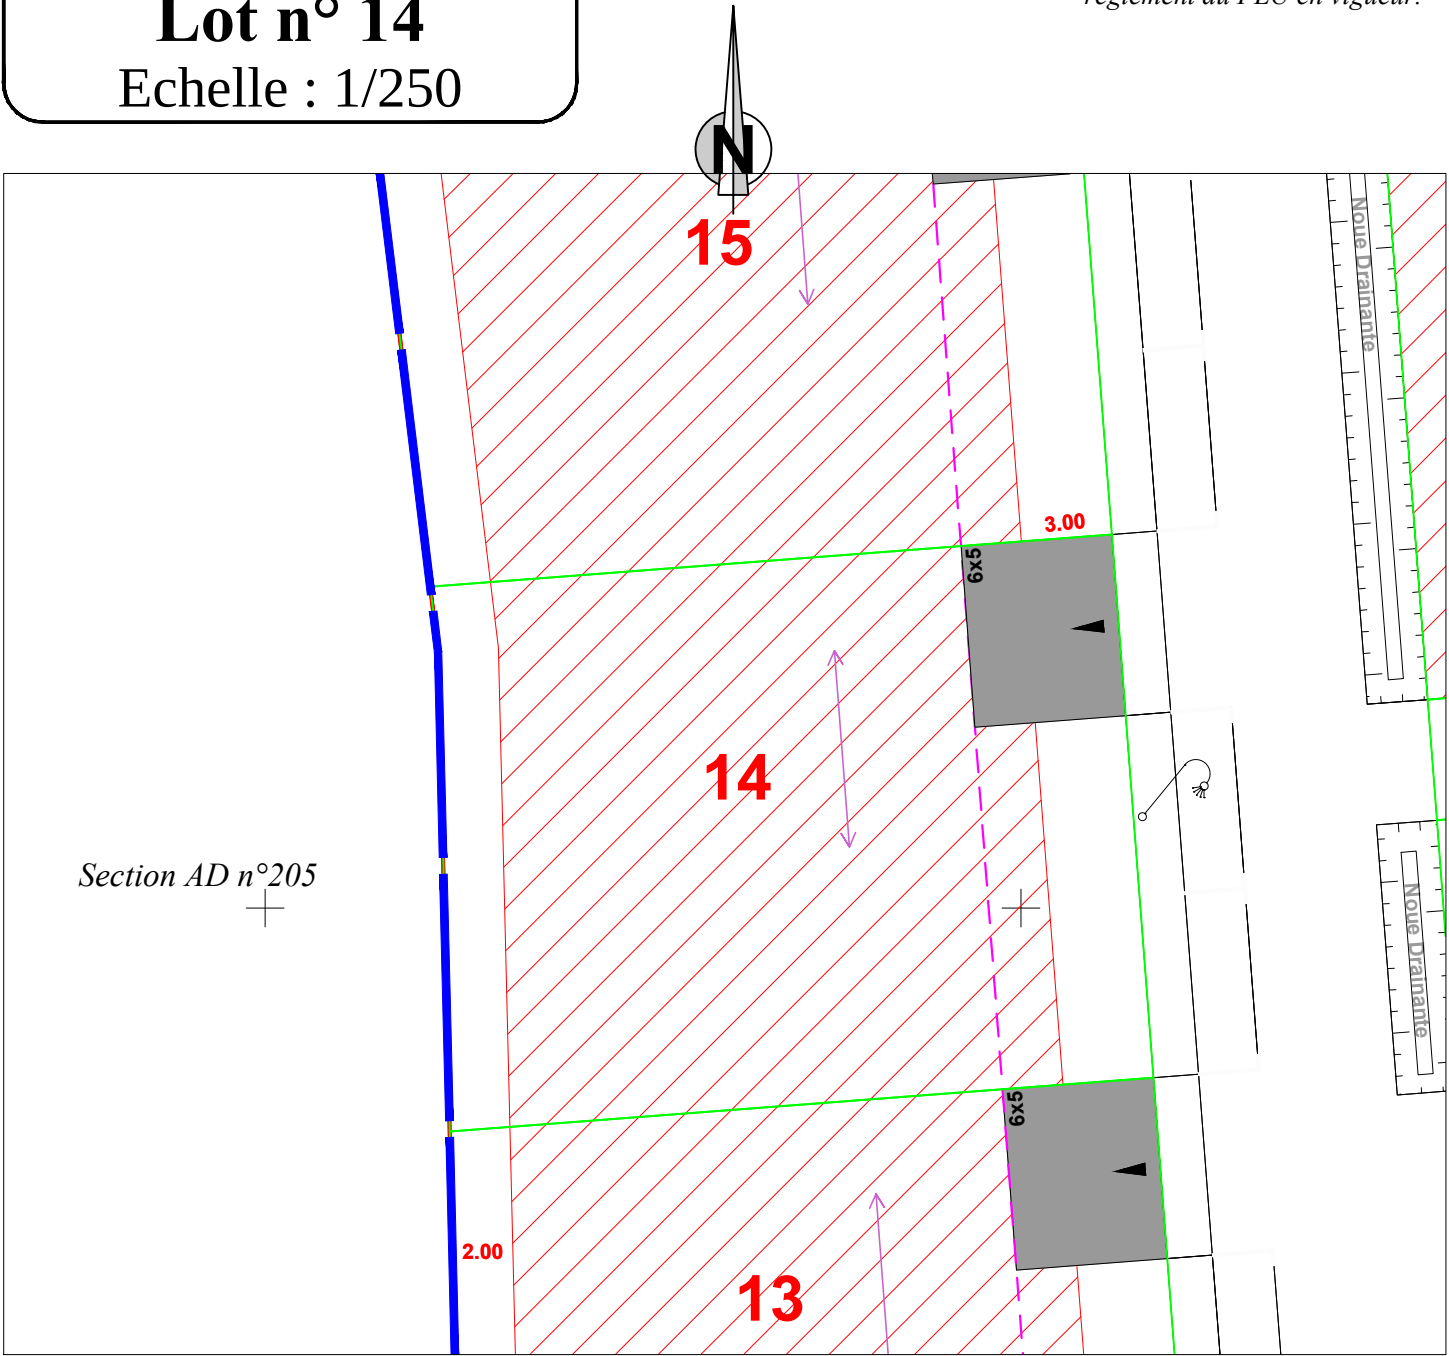

- Emprise projet
- Polygone implantation maison
- Accès obligatoire au lot (6x5m)
- Limite lot
- Retrait garage 5.00m minimum
- Axe faitage principal imposé

NB: le règlement graphique est issu du
PA10 du Permis d'Aménager réalisé en
Octobre 2025 arrêté n°PA0722172500001

Etabli le 30 octobre 2025