


FONCIER
AMÉNAGEMENT



Département de La SARTHE
Commune de Neuville-sur-Sarthe
Lotissement "La Foucaudière 2"

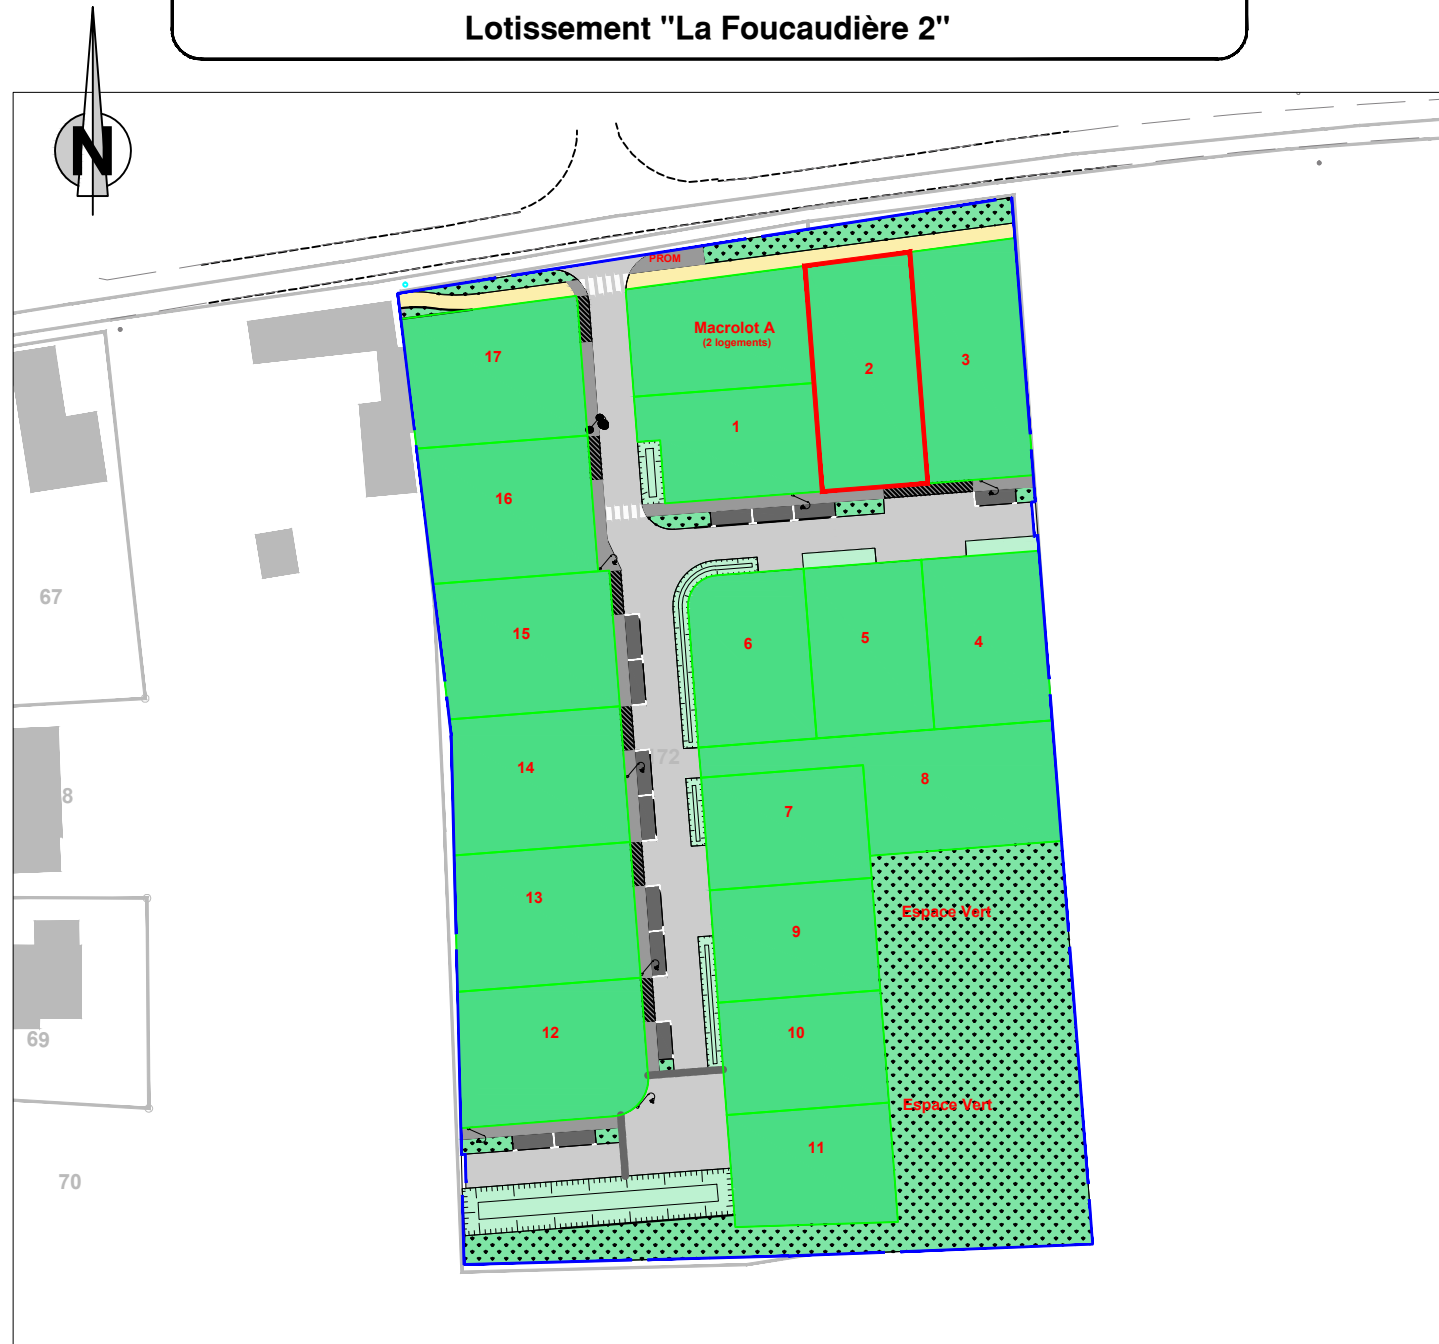

PLAN DE COMPOSITION
Echelle 1/1000


PROVISOIRE

Maître d'Ouvrage : FONCIER AMÉNAGEMENT
3, Rue René Hatet - Appt n°002
72000 Le Mans
Tél. 02.43.86.64.76

Géomètre-Expert : Cabinet LOISEAU
SELARL de géomètres-Experts
13 bis rue Jean Gremillon
72000 LE MANS
Tél : 02.43.23.38.10

PLAN DE BORNAGE
Lot n° 2
Echelle : 1/250

Section AD n°p172 et n°p173
Superficie : 424 m²
Surface de plancher : 200 m²

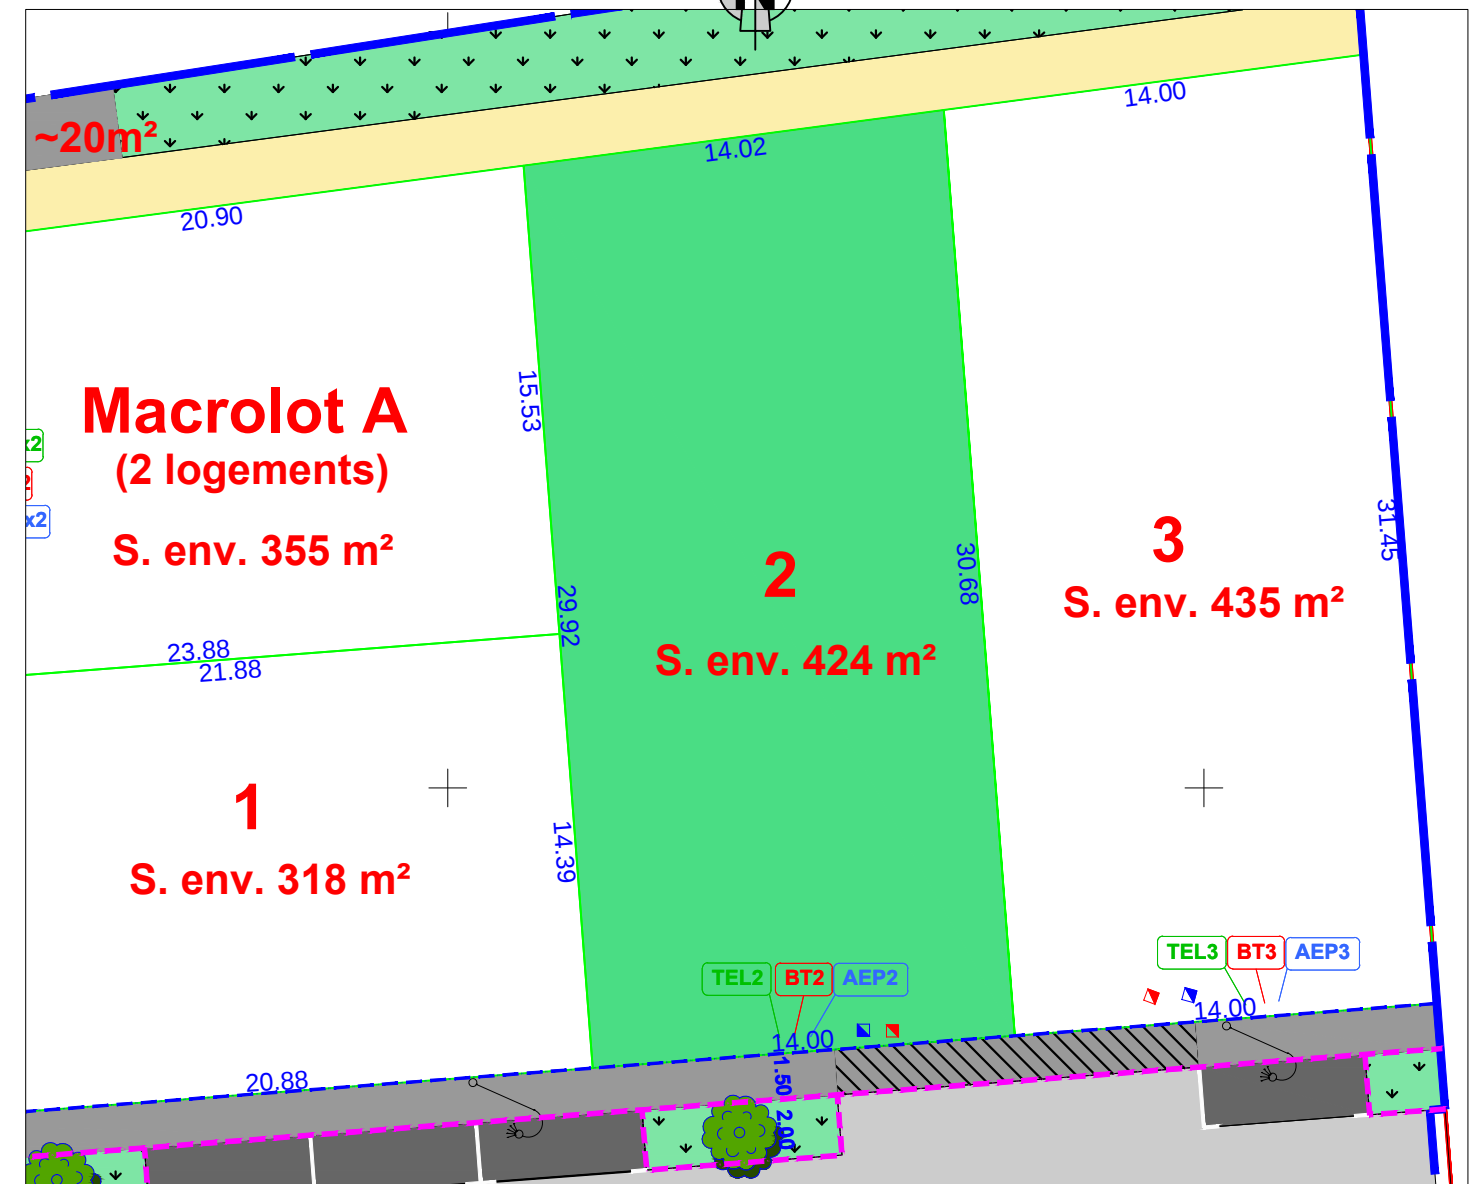

TEL1 regard préfa. 30x30 mutualisée TELECOM+FIBRE

AEP1 citerneau

BT1 coffret ENEDIS BT

boîte de branchement EP

boîte de branchement EU

borne OGE plaque nouvelle

Bordure : T2 (vue 2 ou 14cm)

Bordure : T2 (vue 0cm)

chemin piétonnier

espace vert

lot


voirie

10.00 cote lot

limite lot

Bordure : P1 (vue 2cm)

N.B: La position des branchements et des réseaux est indicative.

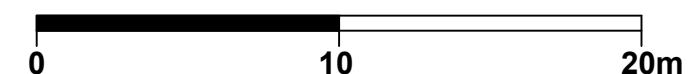


Etabli le 30 octobre 2025

PROVISOIRE

Règlement Graphique
Lot n° 2
Echelle : 1/250

NB: Les dispositions sur le règlement graphique se rajoutent aux dispositions du règlement du PLU en vigueur.

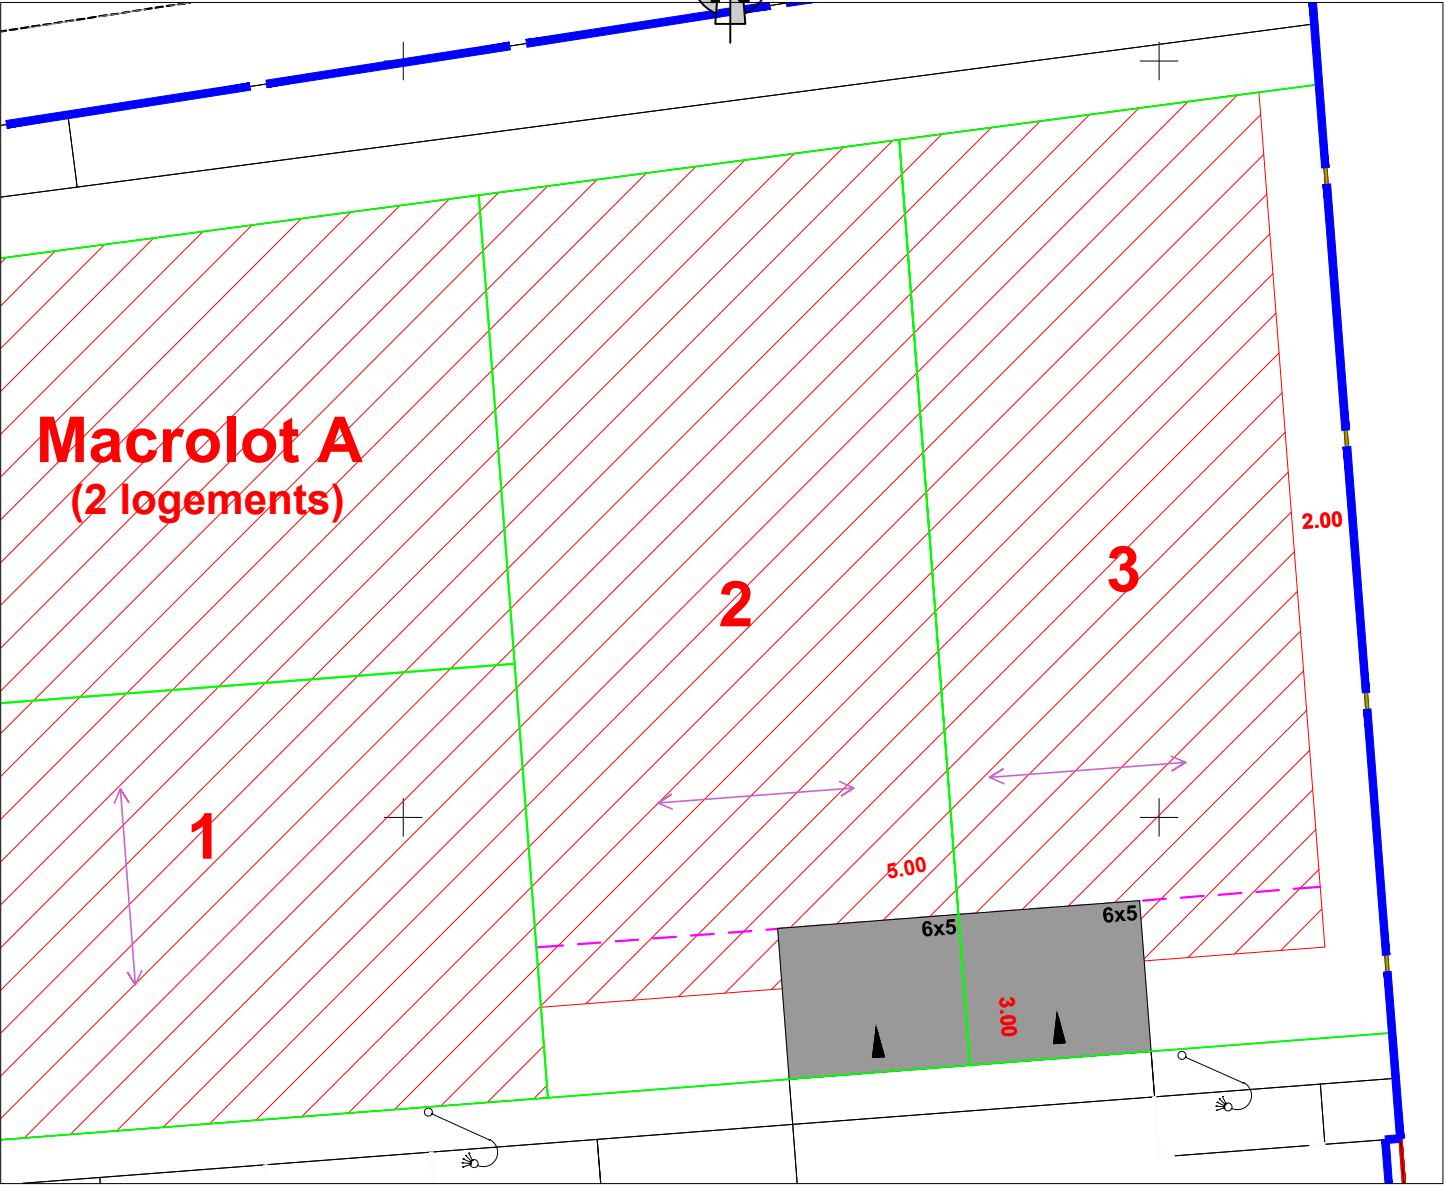

- | | | | |
|--|---------------------------------|--|------------------------------|
| | Emprise projet | | limite lot |
| | Polygone implantation maison | | Retrait garage 5.00m minimum |
| | Accès obligatoire au lot (6x5m) | | Axe faitage principal imposé |

NB: le règlement graphique est issu du
PA10 du Permis d'Aménager réalisé en
Octobre 2025 arrêté n°PA0722172500001

Etabli le 30 octobre 2025