

BALLAN-MIRE


" Pièce de la Vieille Carte 3 "

par FONCIER AMENAGEMENT

Date : 04 Septembre 2024 **LOT 4** Dossier n°24095

Cadastre : Section AR - n° Superficie Réelle = 726 m²


PLAN DE SITUATION - Sans Echelle

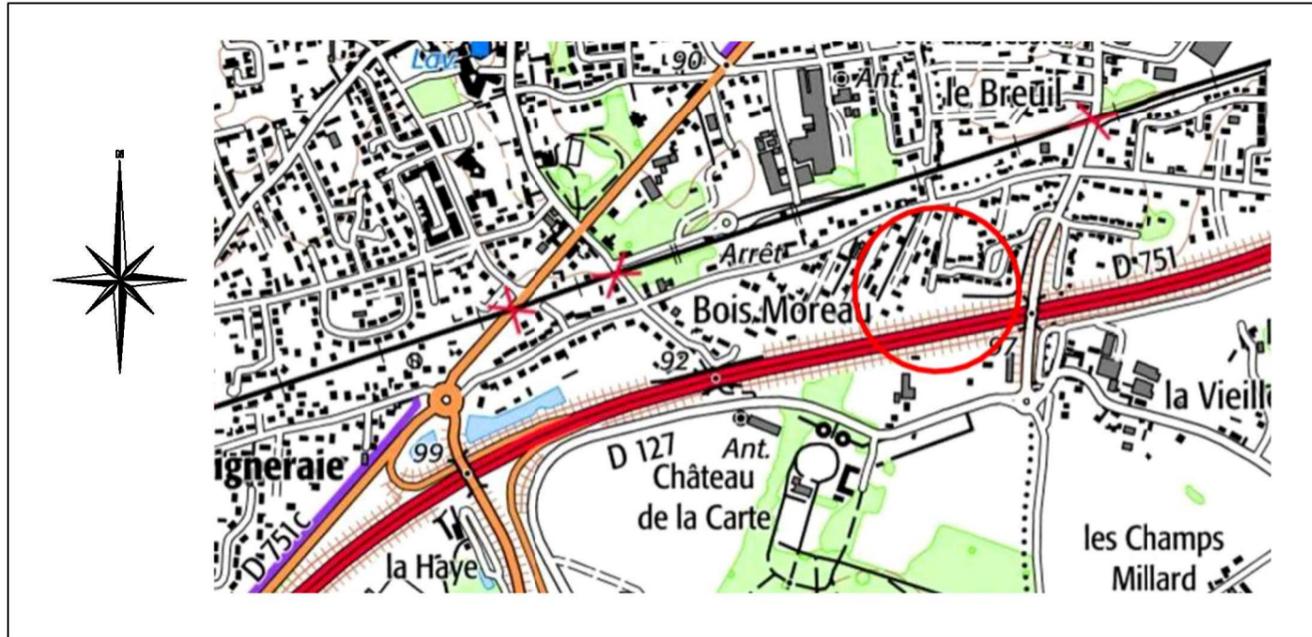

PLAN D'ENSEMBLE - Sans Echelle



EXTRAIT DU PLAN DE COMPOSITION ET REGLEMENTAIRE

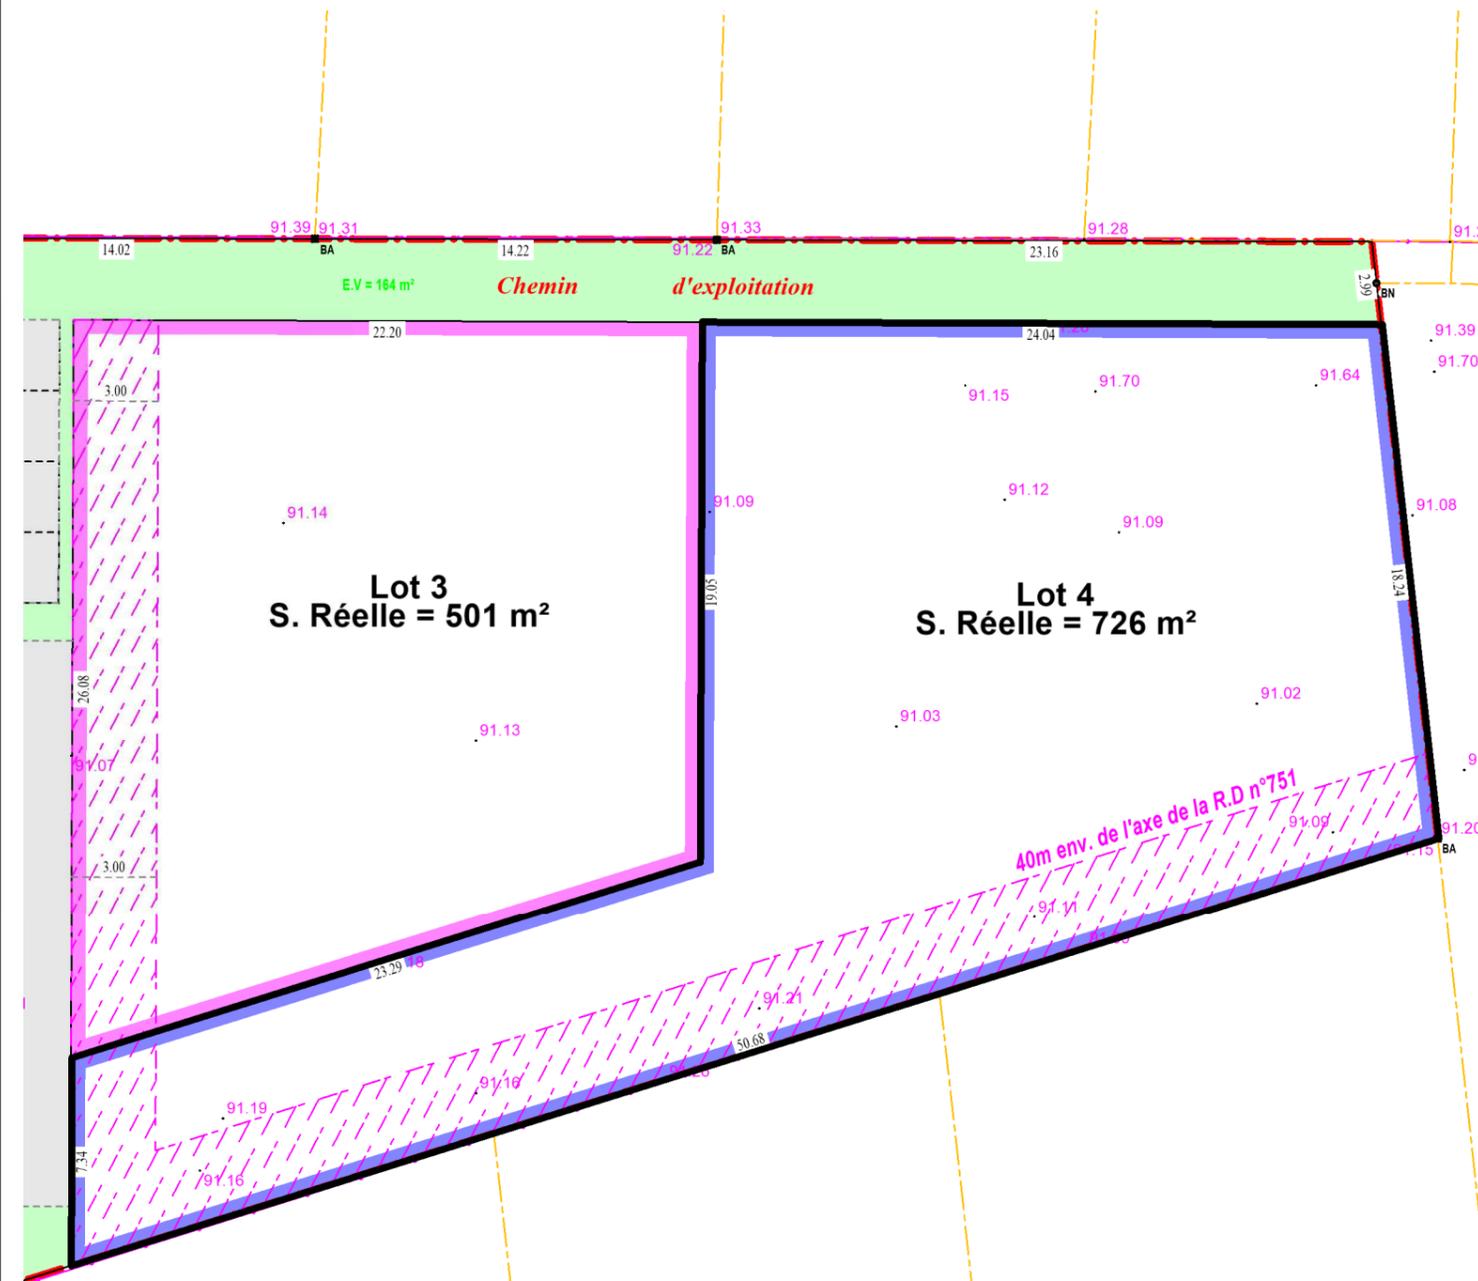

Echelle : 1/250ème

PERIMETRE DU LOTISSEMENT

ZONE NON AEDIFICANDI

EXTRAIT DU PLAN VRD



BALLAN-MIRE
" Pièce de la Vieille Carte 3"
par FONCIER AMENAGEMENT

Date : 04 Septembre 2024

LOT 4

Dossier n°24095


Cadastre : Section AR - n°

Superficie Réelle = 726 m²

LEGENDE VRD

	Réseau des eaux usées
	Réseau des eaux pluviales
	Cote du tampon Radier du réseau
	Cote de la chaussée = projet
	Alimentation en eau potable et branchement
	Poteau de lutte contre l'incendie
	Cable électrique basse-tension et coffret
	Fourreaux téléphoniques et nombre
	Chambre de tirage téléphonique
	Branchement téléphone
	Cable d'éclairage public et foyer
	Réseau gaz

NOTA : - L'emplacement des branchements et la profondeur indiquée sont figuratifs et devront être vérifiés avant tout projet de construction.
 - L'adaptation de la construction au terrain sera étudiée en tenant compte des différents niveaux après travaux VRD.
 - Les altitudes mentionnées décrivent le terrain naturel avant travaux

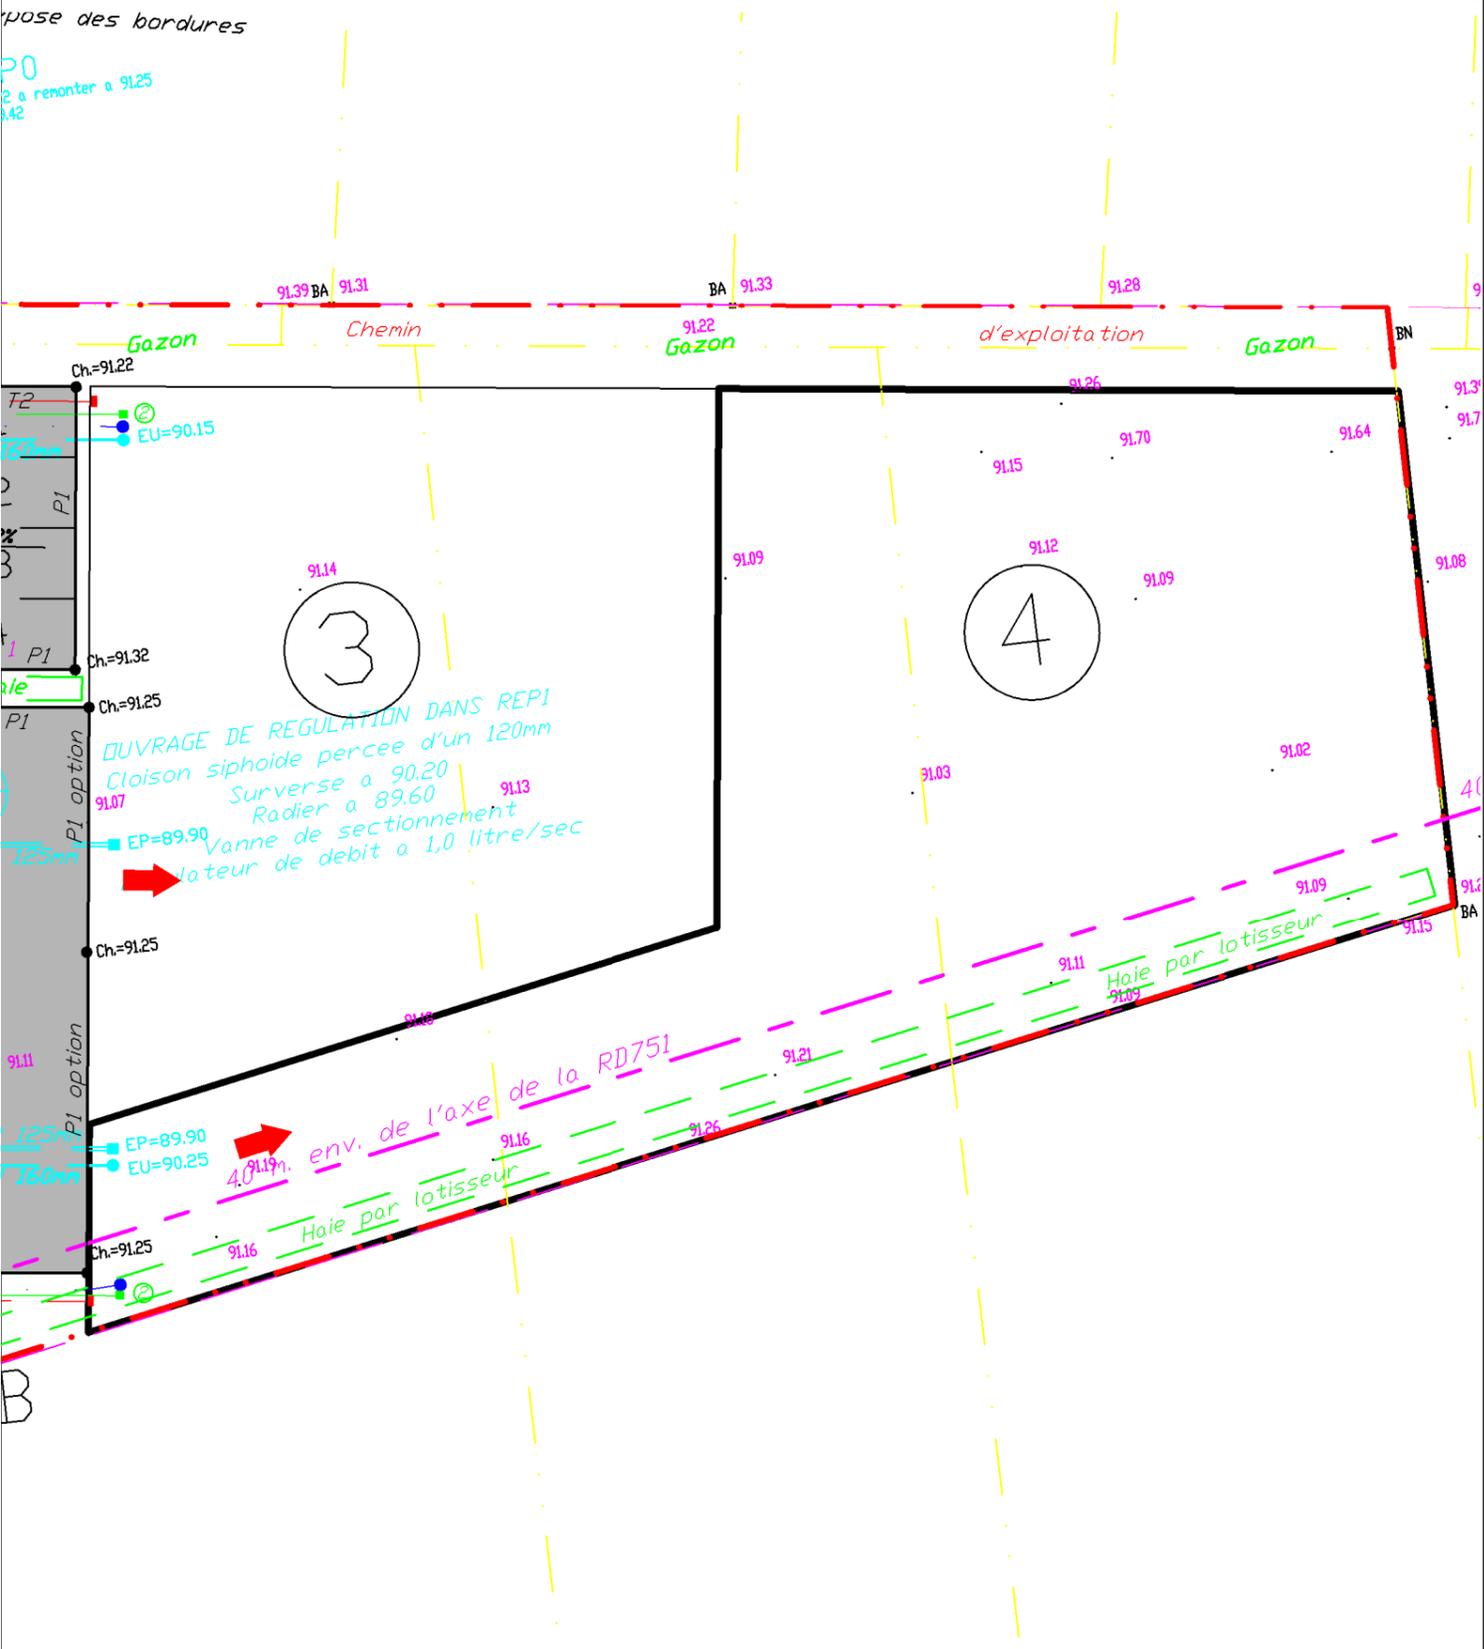

Echelle : 1/250ème



FONCIER AMÉNAGEMENT

