

Département de La SARTHE
Commune de Saint Ouen en Belin
" La Rouziere "




PLAN DE COMPOSITION
Echelle 1/1000

Maître d'Ouvrage : FONCIER AMENAGEMENT
3, Rue René Hatet - Appt n°002
72000 Le Mans
Tél. 02.43.86.64.76

Géomètre-Expert : Cabinet LOISEAU
SELARL de géomètres-Experts
13 bis rue Jean Gremillon
72000 LE MANS
Tél : 02.43.23.38.10 fax : 02.43.41.42.06

PLAN DE BORNAGE
Lot n° 5
Echelle : 1/500

Section AC n° 72
Superficie : 1088 m²
Surface de plancher : 300 m²

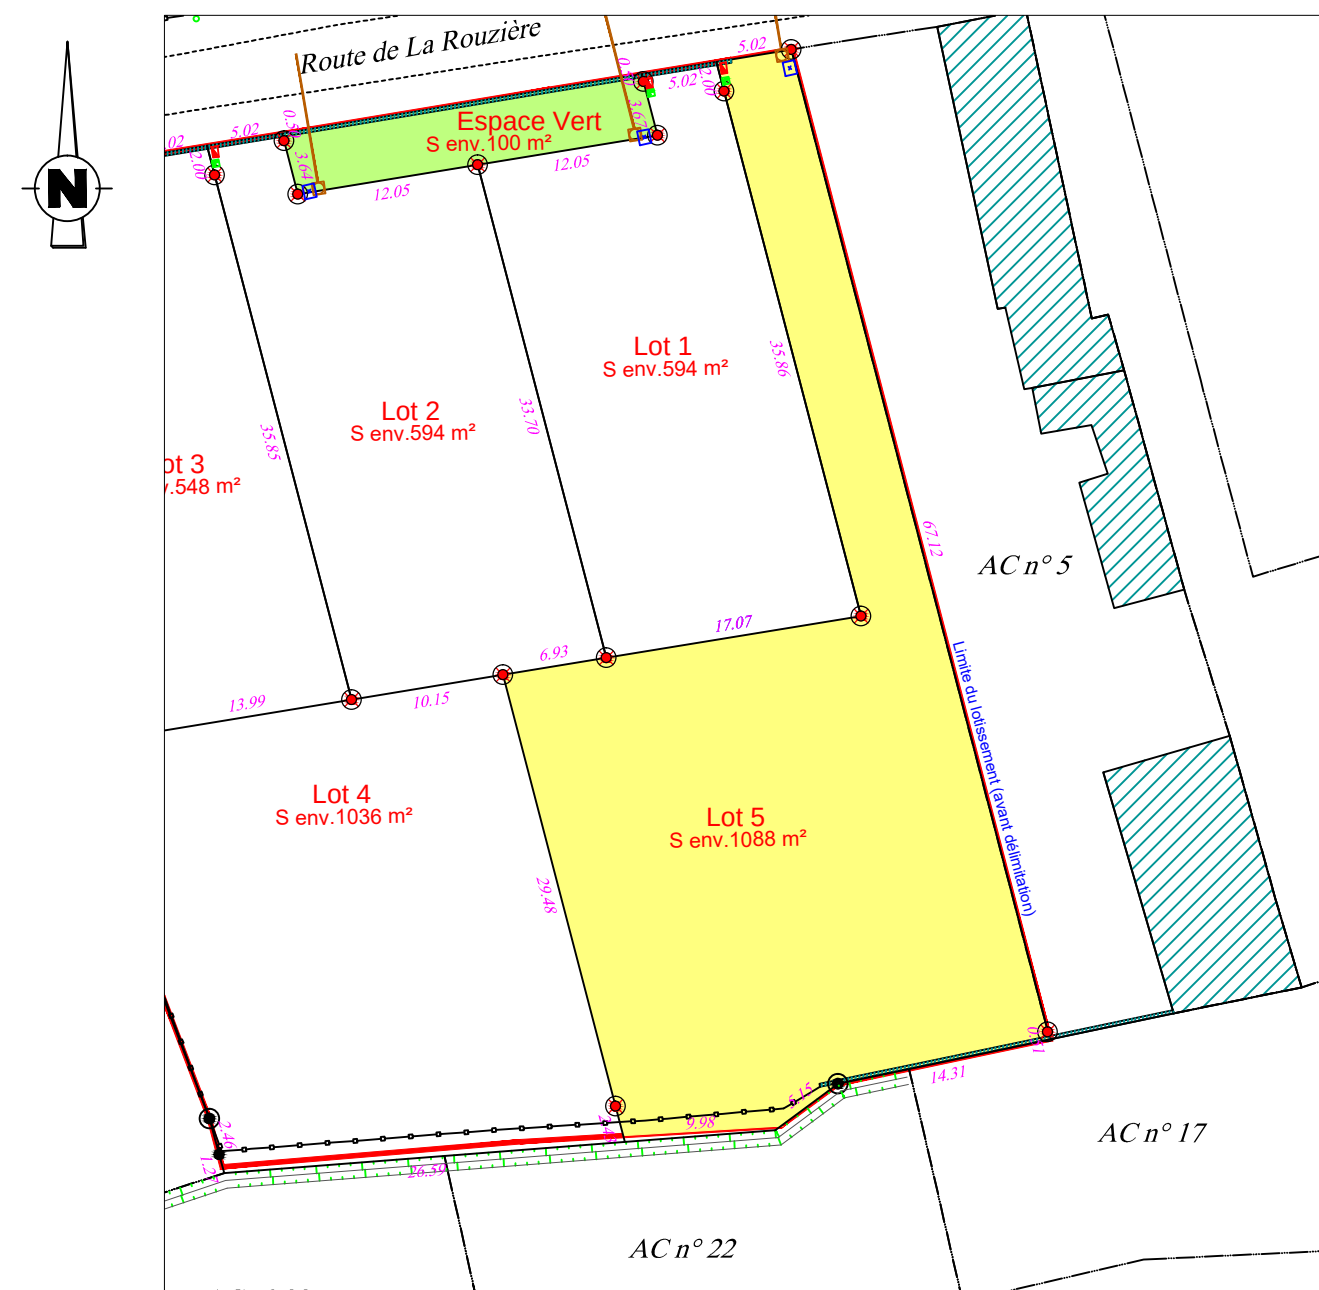

- | | | | |
|--|--|--|--|
| | regard préfa. 30x30 mutualisée TELECOM+FIBRE | | limite lotissement |
| | citerneau | | 100.00 Altitude terrain naturel (IGN 69) |
| | coffret ENEDIS BT | | 10.00 Cote lot |
| | boîte de branchement EU
tuyau PVC CR16 Ø160 | | limite lot |
| | Borne OGE plaque nouvelle | | bordures préfa. type P1 |
| | Borne OGE plaque ancienne | | |

Etabli le 23 Septembre 2019