


PROVISOIRE

PLAN DE BORNAGE
Lot n° 8
Echelle : 1/250

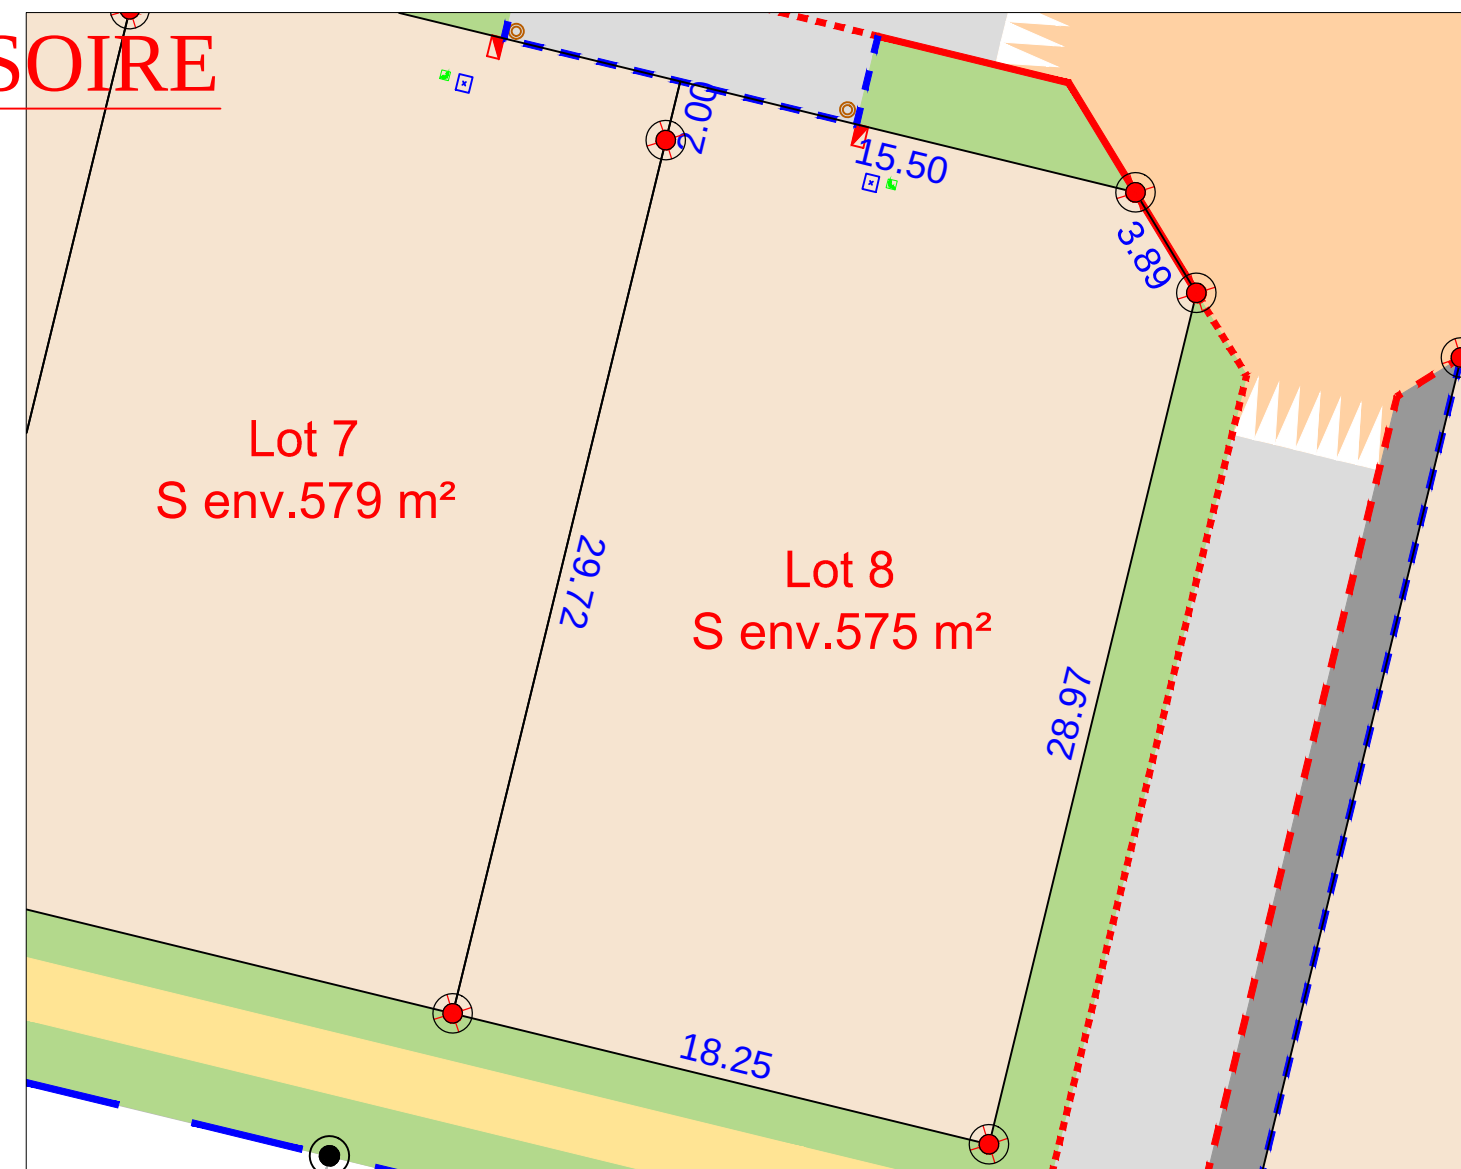

Section B n°
Superficie : 575 m²
Surface de plancher : 300m²



regard préfa. 30x30 mutualisée TELECOM+FIBRE

citerneau

coffret ENEDIS BT

boîte de branchement EU

borne OGE plaquette nouvelle

borne OGE plaquette ancienne

limite de lotissement

chemin piétonnier

espaces verts

cote de lot

limite de lot

bordures préfa. type T2 (vue 14 cm)

bordures préfa. type T2 (vue 2 cm ou 14cm)

bordures préfa. type T2 (vue 0 cm)

bordures préfa. type P1 (vue 2cm)

PLAN DE COMPOSITION
Echelle 1/2000

Maître d'Ouvrage : FONCIER AMENAGEMENT
3, Rue René Hatet - Appt n°002
72000 Le Mans
Tél. 02.43.86.64.76

Géomètre-Expert : Cabinet LOISEAU
SELARL de géomètres-Experts
13 bis rue Jean Gremillon
72000 LE MANS

Tél : 02.43.23.38.10 / Mail : contact@cabinetloiseau.com

N.B.: La position des branchements et des réseaux est indicative.
Les cotes indiquées sur le plan sont indicatives.



Etabli le 08 Mars 2021

Règlement Graphique
Lot n° 8
Echelle : 1/250



NB: Les dispositions sur le règlement graphique se rajoutent aux dispositions du règlement du PLU en vigueur.

PROVISoire

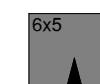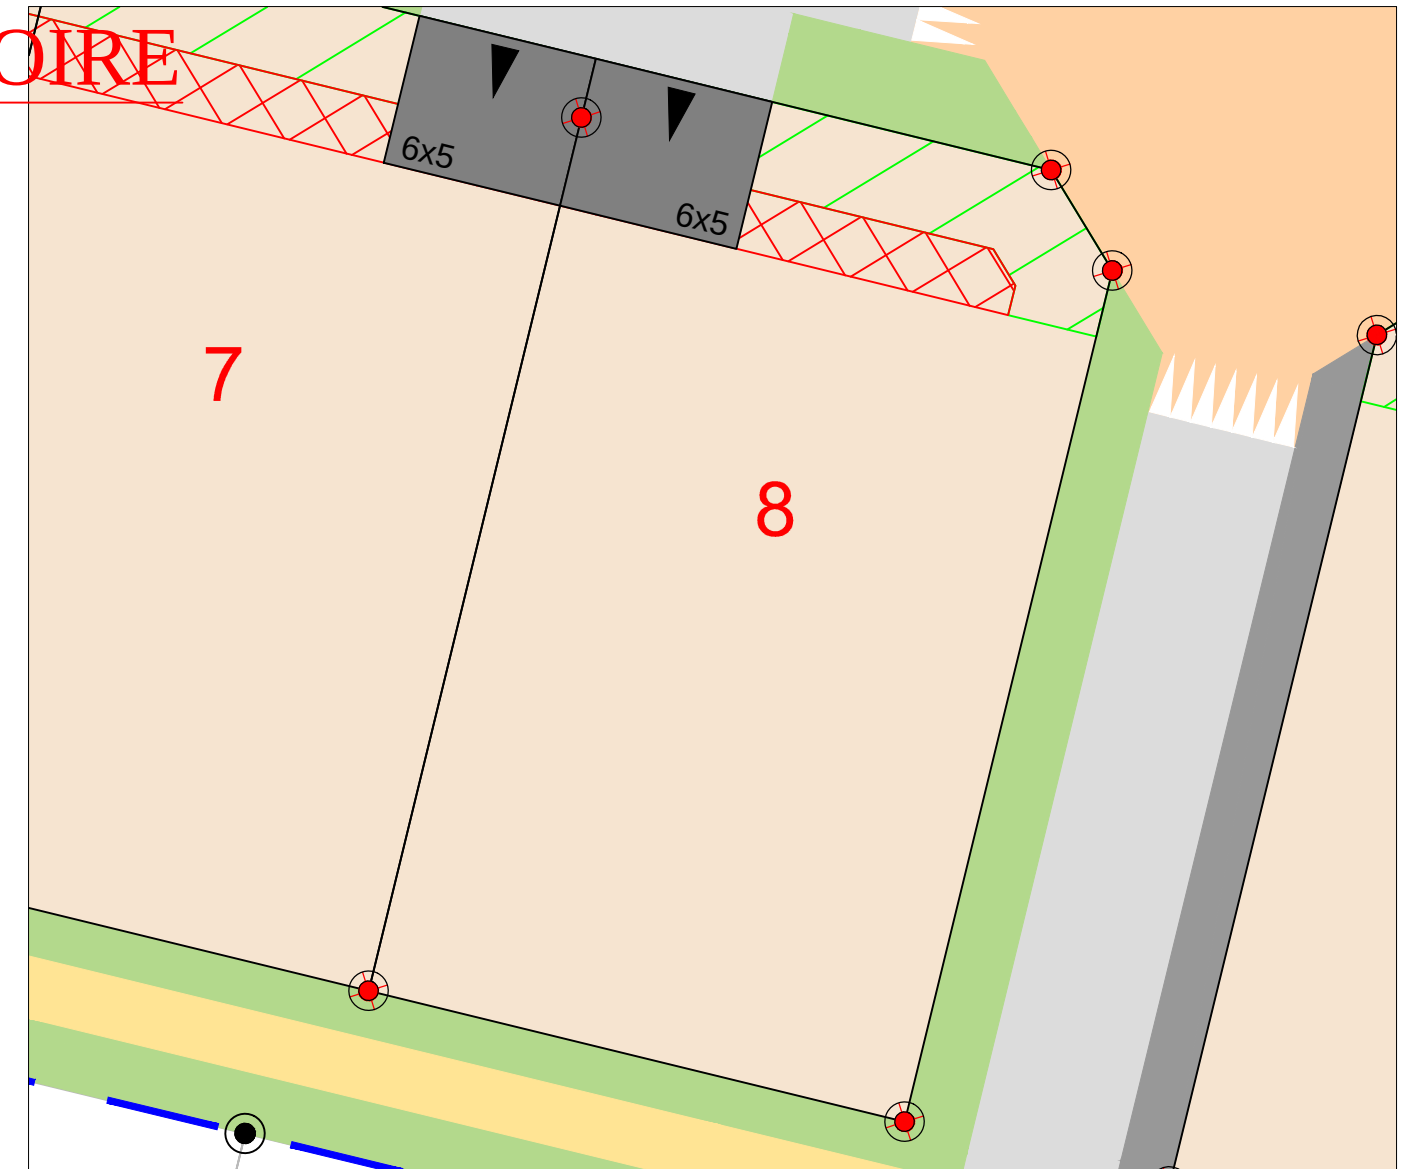

accès imposé de dimensions 6x5ml
(à charge de l'acquéreur)



zone inconstructible pour les garages et annexes (2m de large)



zone inconstructible sauf pour les clôtures (3m de large)

NB: le règlement graphique est issu du PA10 du
Permis d'Aménager réalisé en Décembre 2020 arrêté
n°PA07227520Z0001

Etabli le 08 Mars 2021