


PLAN DE BORNAGE ET DES BRANCHEMENTS

ECHELLE : 1 / 250

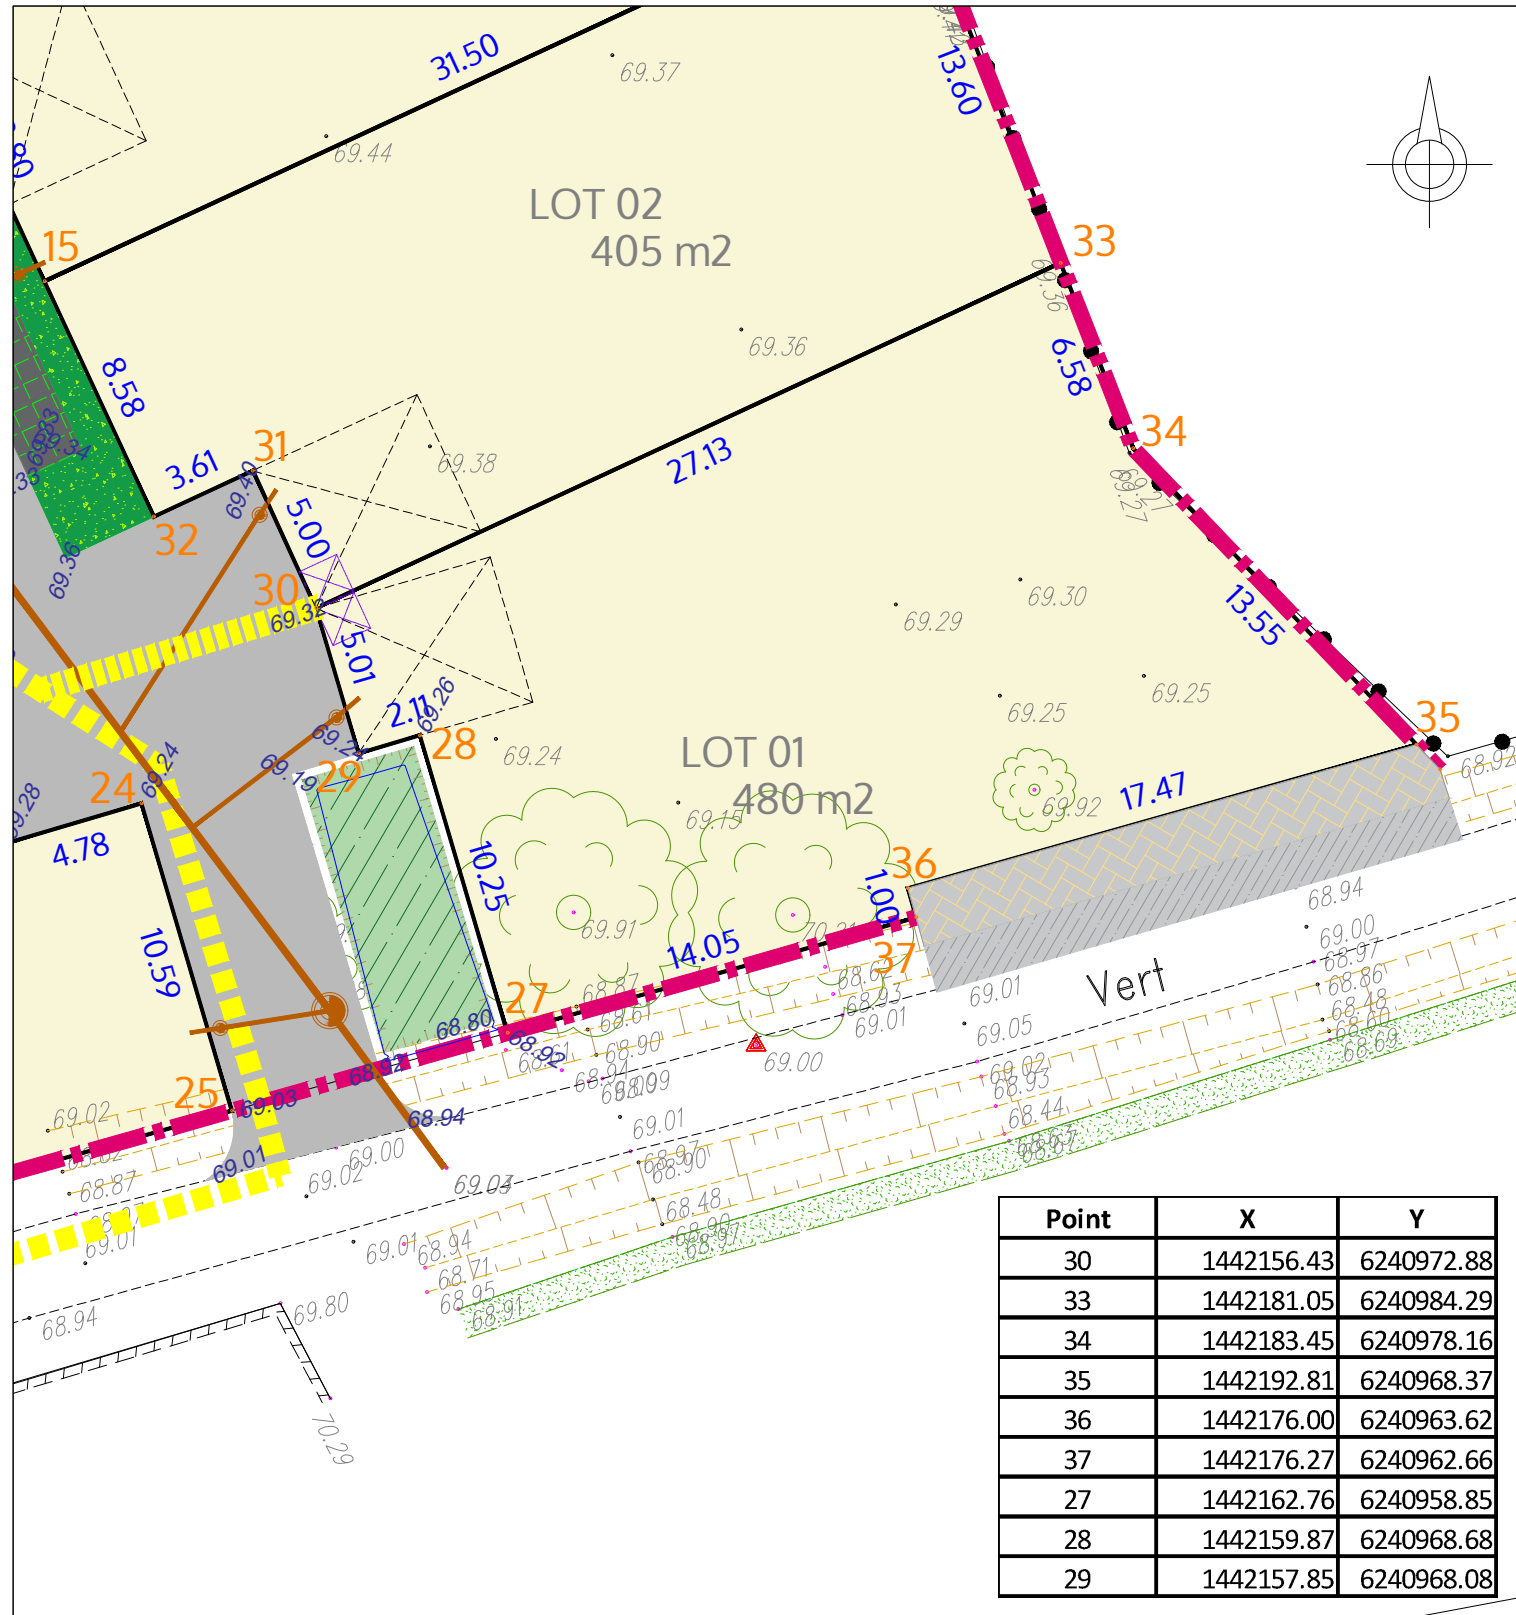

Point	X	Y
30	1442156.43	6240972.88
33	1442181.05	6240984.29
34	1442183.45	6240978.16
35	1442192.81	6240968.37
36	1442176.00	6240963.62
37	1442176.27	6240962.66
27	1442162.76	6240958.85
28	1442159.87	6240968.68
29	1442157.85	6240968.08

NOTA : L'emplacement des branchements est figuratif et devra être vérifié avant tout projet de construction. L'adaptation de la construction au terrain sera étudiée en tenant compte des différents niveaux après travaux de viabilisation.

LEGENDE

Emplacement réservés aux branchements AEP, EDF basse tension et Télécommunications

Branchement EU à créer

Accès imposé et zone de stationnement obligatoire

35.33 Relevé altimétrique avant travaux

68.94 Cote voirie projet (plan d'exécution)

FONCIER
AMÉNAGEMENT



Lotissement le Prieuré

BRISSAC LOIRE AUBANCE - Les Alleuds

PLAN DE VENTE

Dressé le 23 mars 2026

Lot n°1

Superficie : 480 m²


Cadastre: Section ZE n°260

Surface de Plancher : 250 m²

Servitude particulière : NON


PLAN DE SITUATION

ECHELLE : 1 / 25 000

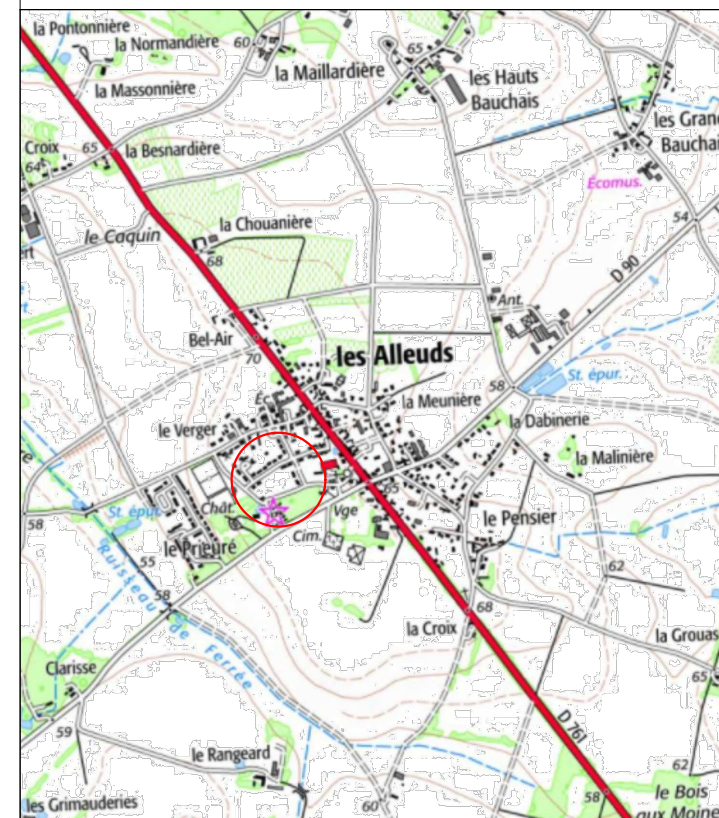

EXTRAIT DU PLAN CADASTRAL

ECHELLE : 1 / 1250

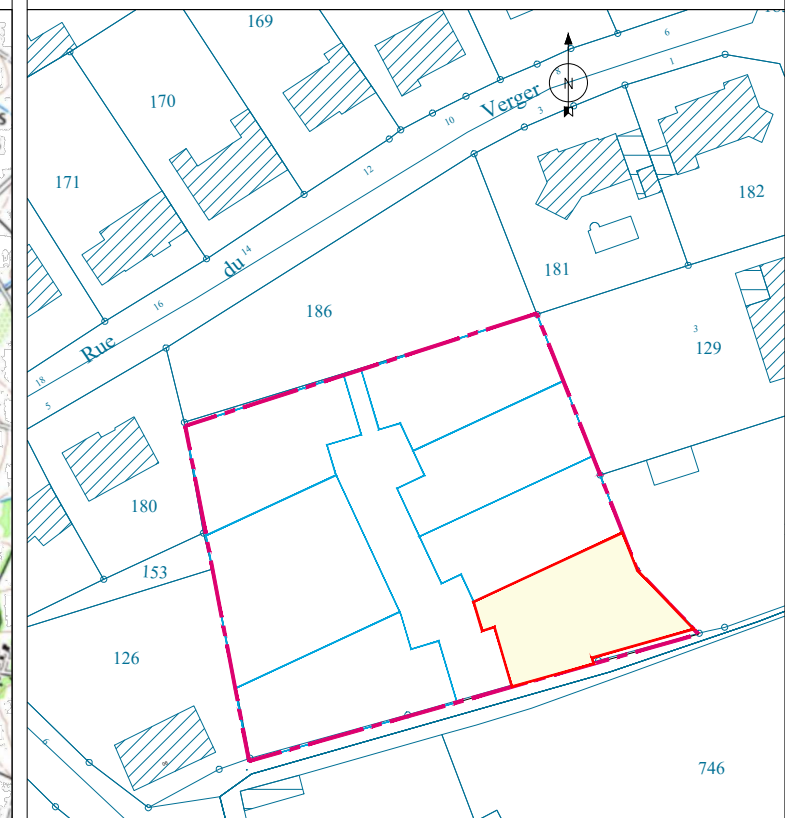

INITIO
CONSEIL
INGÉNIERIE VRD

12 allée Joseph Touchais - BP 50075
DOUE LA FONTAINE
49700 DOUE EN ANJOU
Tél : 02 41 59 10 33

21 rue Dacier
49400 SAUMUR
Tél : 02 41 51 31 17

contact@initio-conseil.fr



