


PLAN DE BORNAGE ET DES BRANCHEMENTS

ECHELLE : 1 / 250

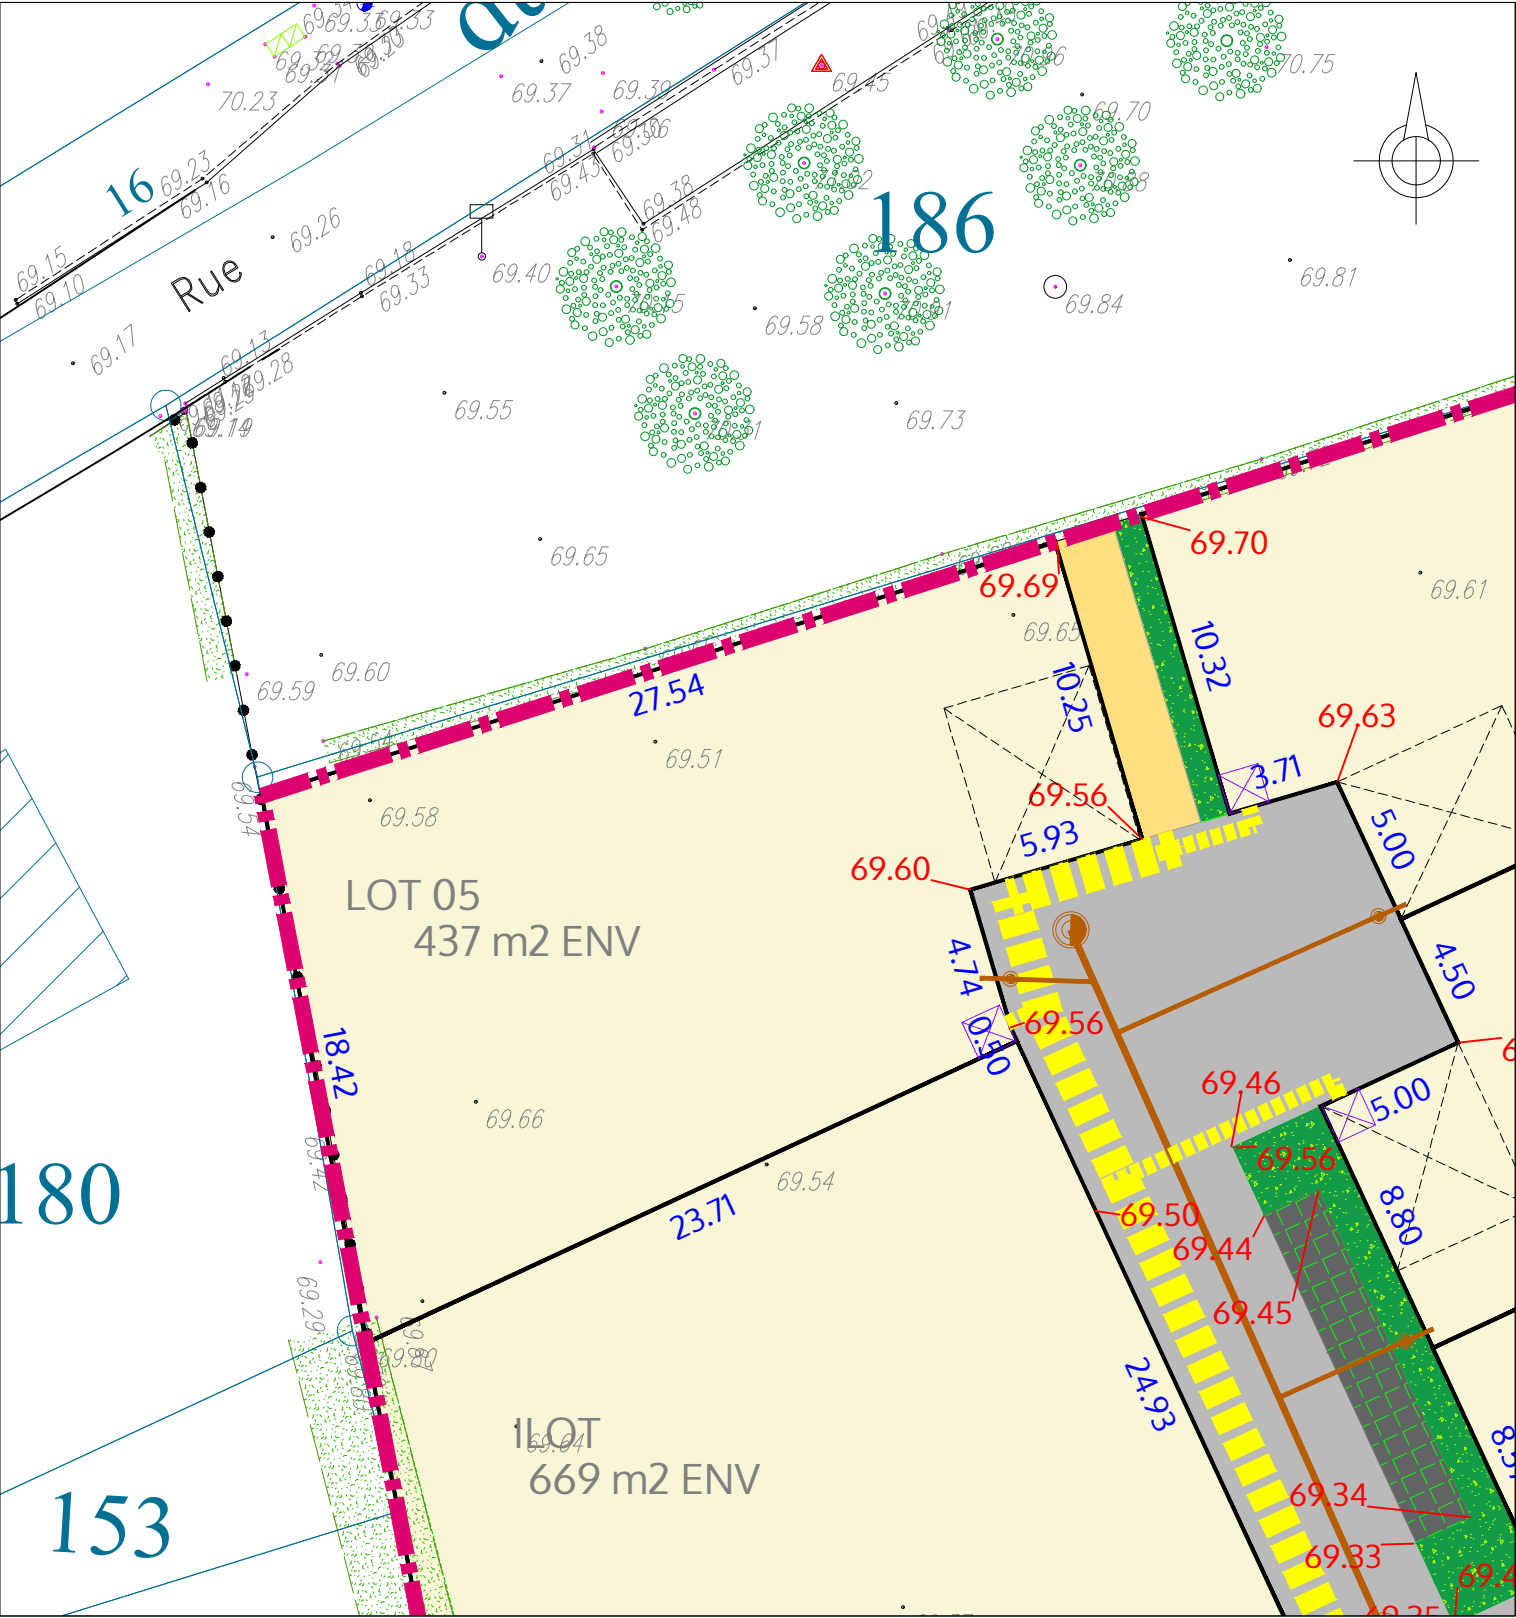

NOTA : L'emplacement des branchements est figuratif et devra être vérifié avant tout projet de construction. L'adaptation de la construction au terrain sera étudiée en tenant compte des différents niveaux après travaux de viabilisation.

LEGENDE

- Emplacement réservés aux branchements AEP, EDF basse tension et Télécommunications
- Branchement EU à créer
- Accès imposé et zone de stationnement obligatoire

*35.33 Relevé altimétrique avant travaux
35.27 Cote voirie finie provisoire

Z:\D23439 BRISSAC LOIRE AUBANCE LES ALLEUDS Foncier Aménagement Lotiss PRIEURÉ\3- Documents définitifs\Documents Bornage - Division - Topo\D23439 - PDV.dwg




Lotissement
le Prieuré
BRISSAC LOIRE AUBANCE - Les Alleuds
PLAN DE VENTE
Provisoire
Dressé le 24 octobre 2025


Lot n°5

Superficie : 437 m² Cadastre: Section ZE n°131p
Surface de Plancher : 250 m² Servitude particulière : NON

PLAN DE SITUATION
ECHELLE : 1 / 25 000

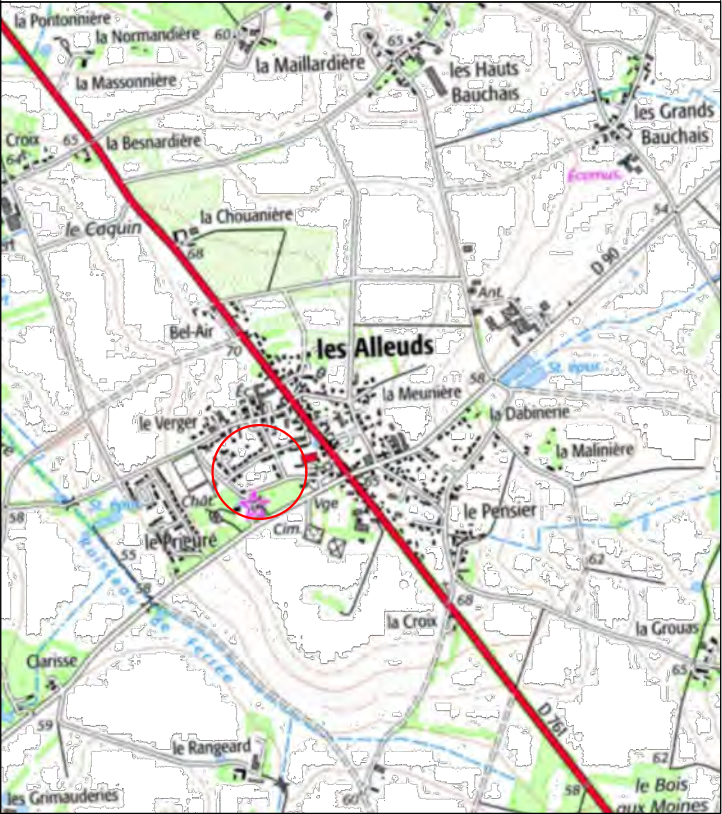

EXTRAIT DU PLAN CADASTRAL
ECHELLE : 1 / 1250

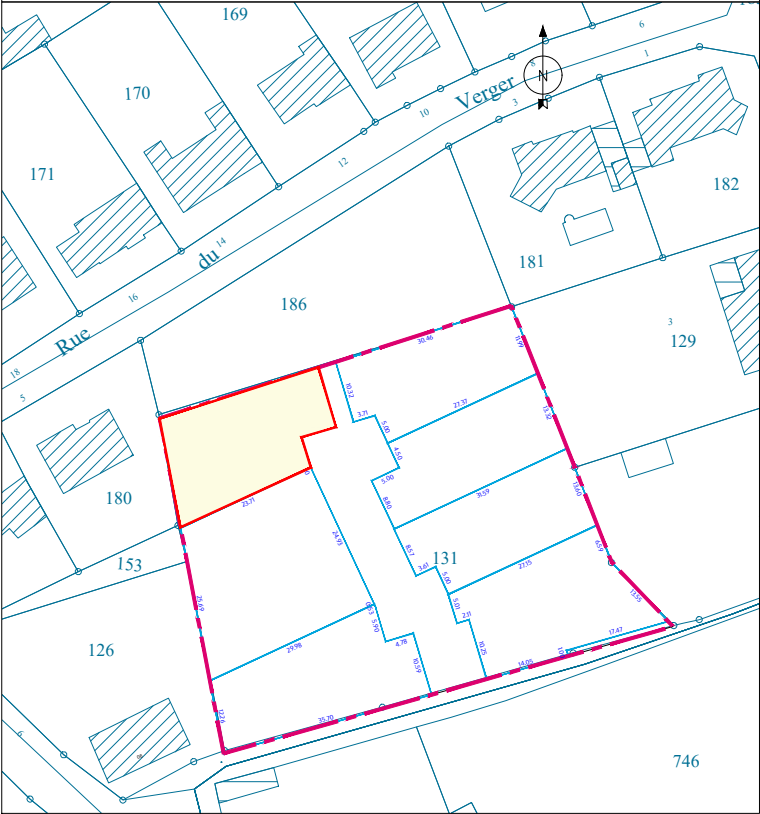

INITIO
CONSEIL
INGÉNIERIE VRD

12 allée Joseph Touchais - BP 50075
DOUE LA FONTAINE
49700 DOUE EN ANJOU
Tél : 02 41 59 10 33

21 rue Dacier
49400 SAUMUR
Tél : 02 41 51 31 17

contact@initio-conseil.fr



