


PLAN DE BORNAGE ET DES BRANCHEMENTS

Provisoire

ECHELLE : 1 / 200

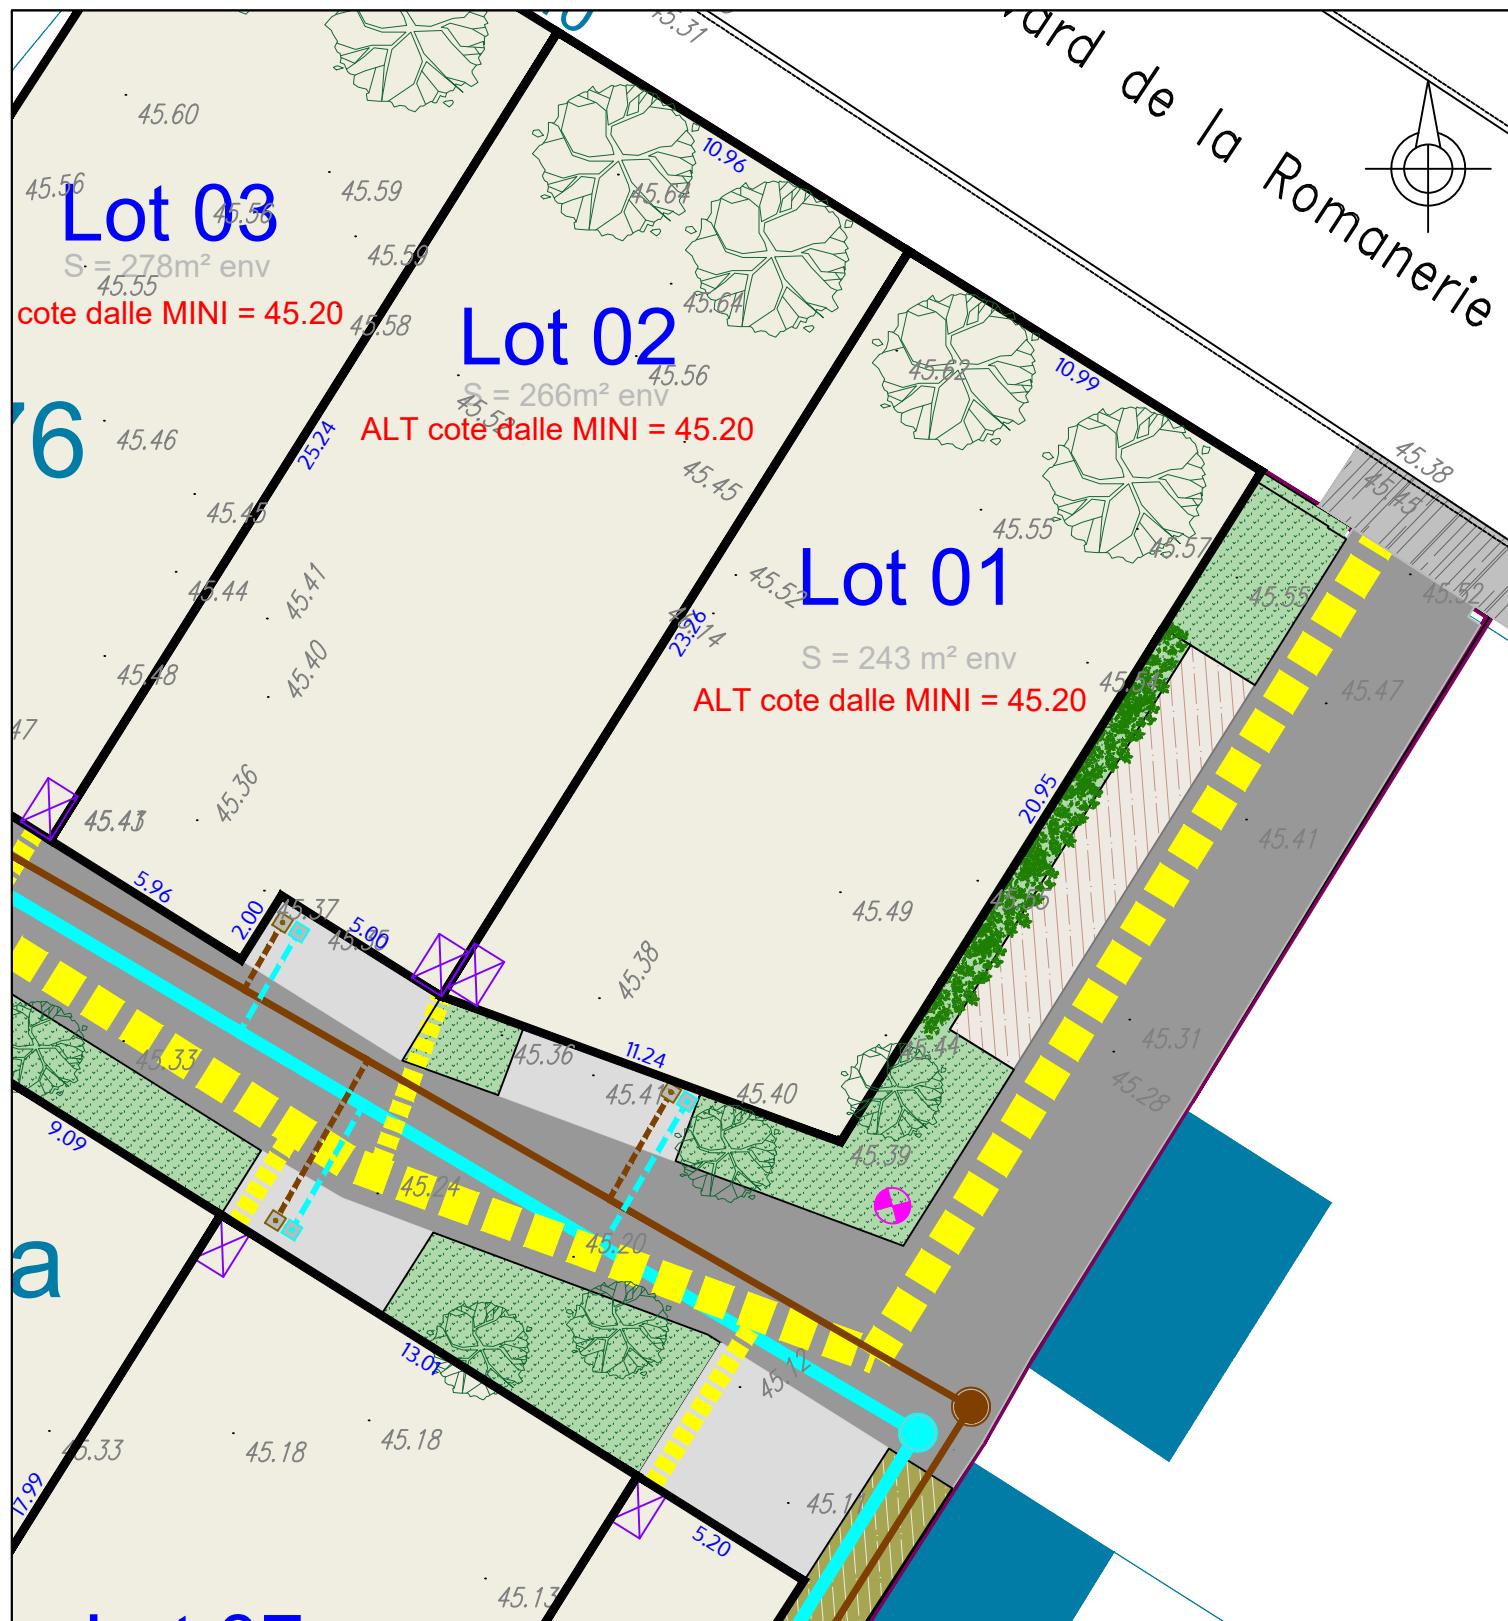

FONCIER
AMÉNAGEMENT



Lotissement le clos de la Romanerie

COMMUNE de SAINT BARTHELEMY D'ANJOU

PLAN DE VENTE

Provisoire

Dressé le 12 janvier 2026

Lot n°1

Superficie : 243 m² env


Cadastre: Section ZA n° 76p

Surface de Plancher : 200 m²

Servitude particulière : NON


PLAN DE SITUATION

ECHELLE : 1 / 5 000

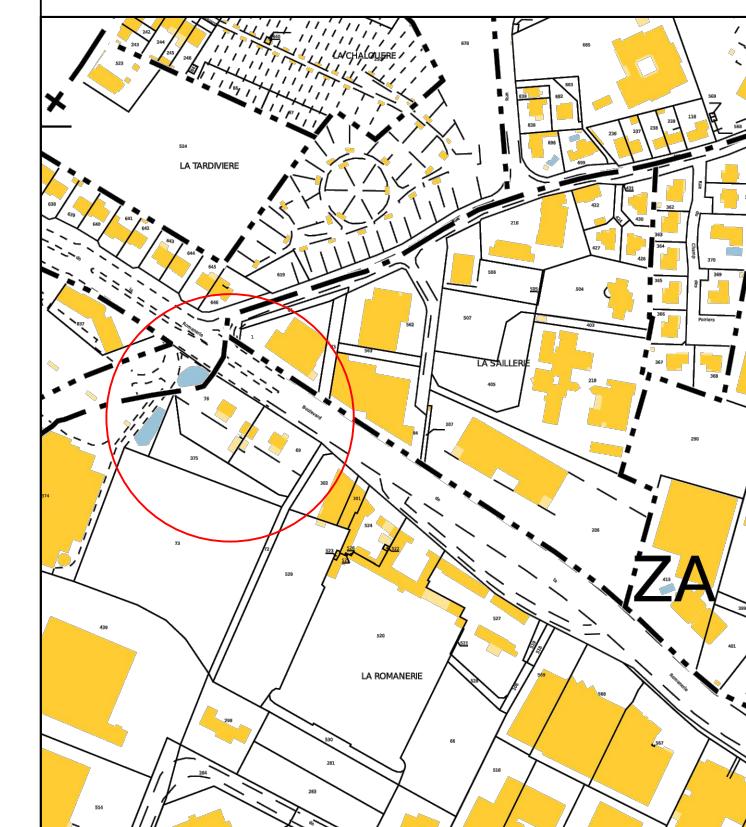

EXTRAIT DU PLAN CADASTRAL

ECHELLE : 1 / 1000

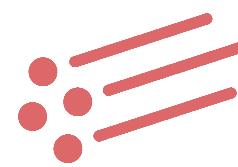

PLAN DES PRESCRIPTIONS

Dressé le 12 janvier 2026

ECHELLE : 1 / 500

